


LOCAÇÃO E SITUAÇÃO DA OBRA 04

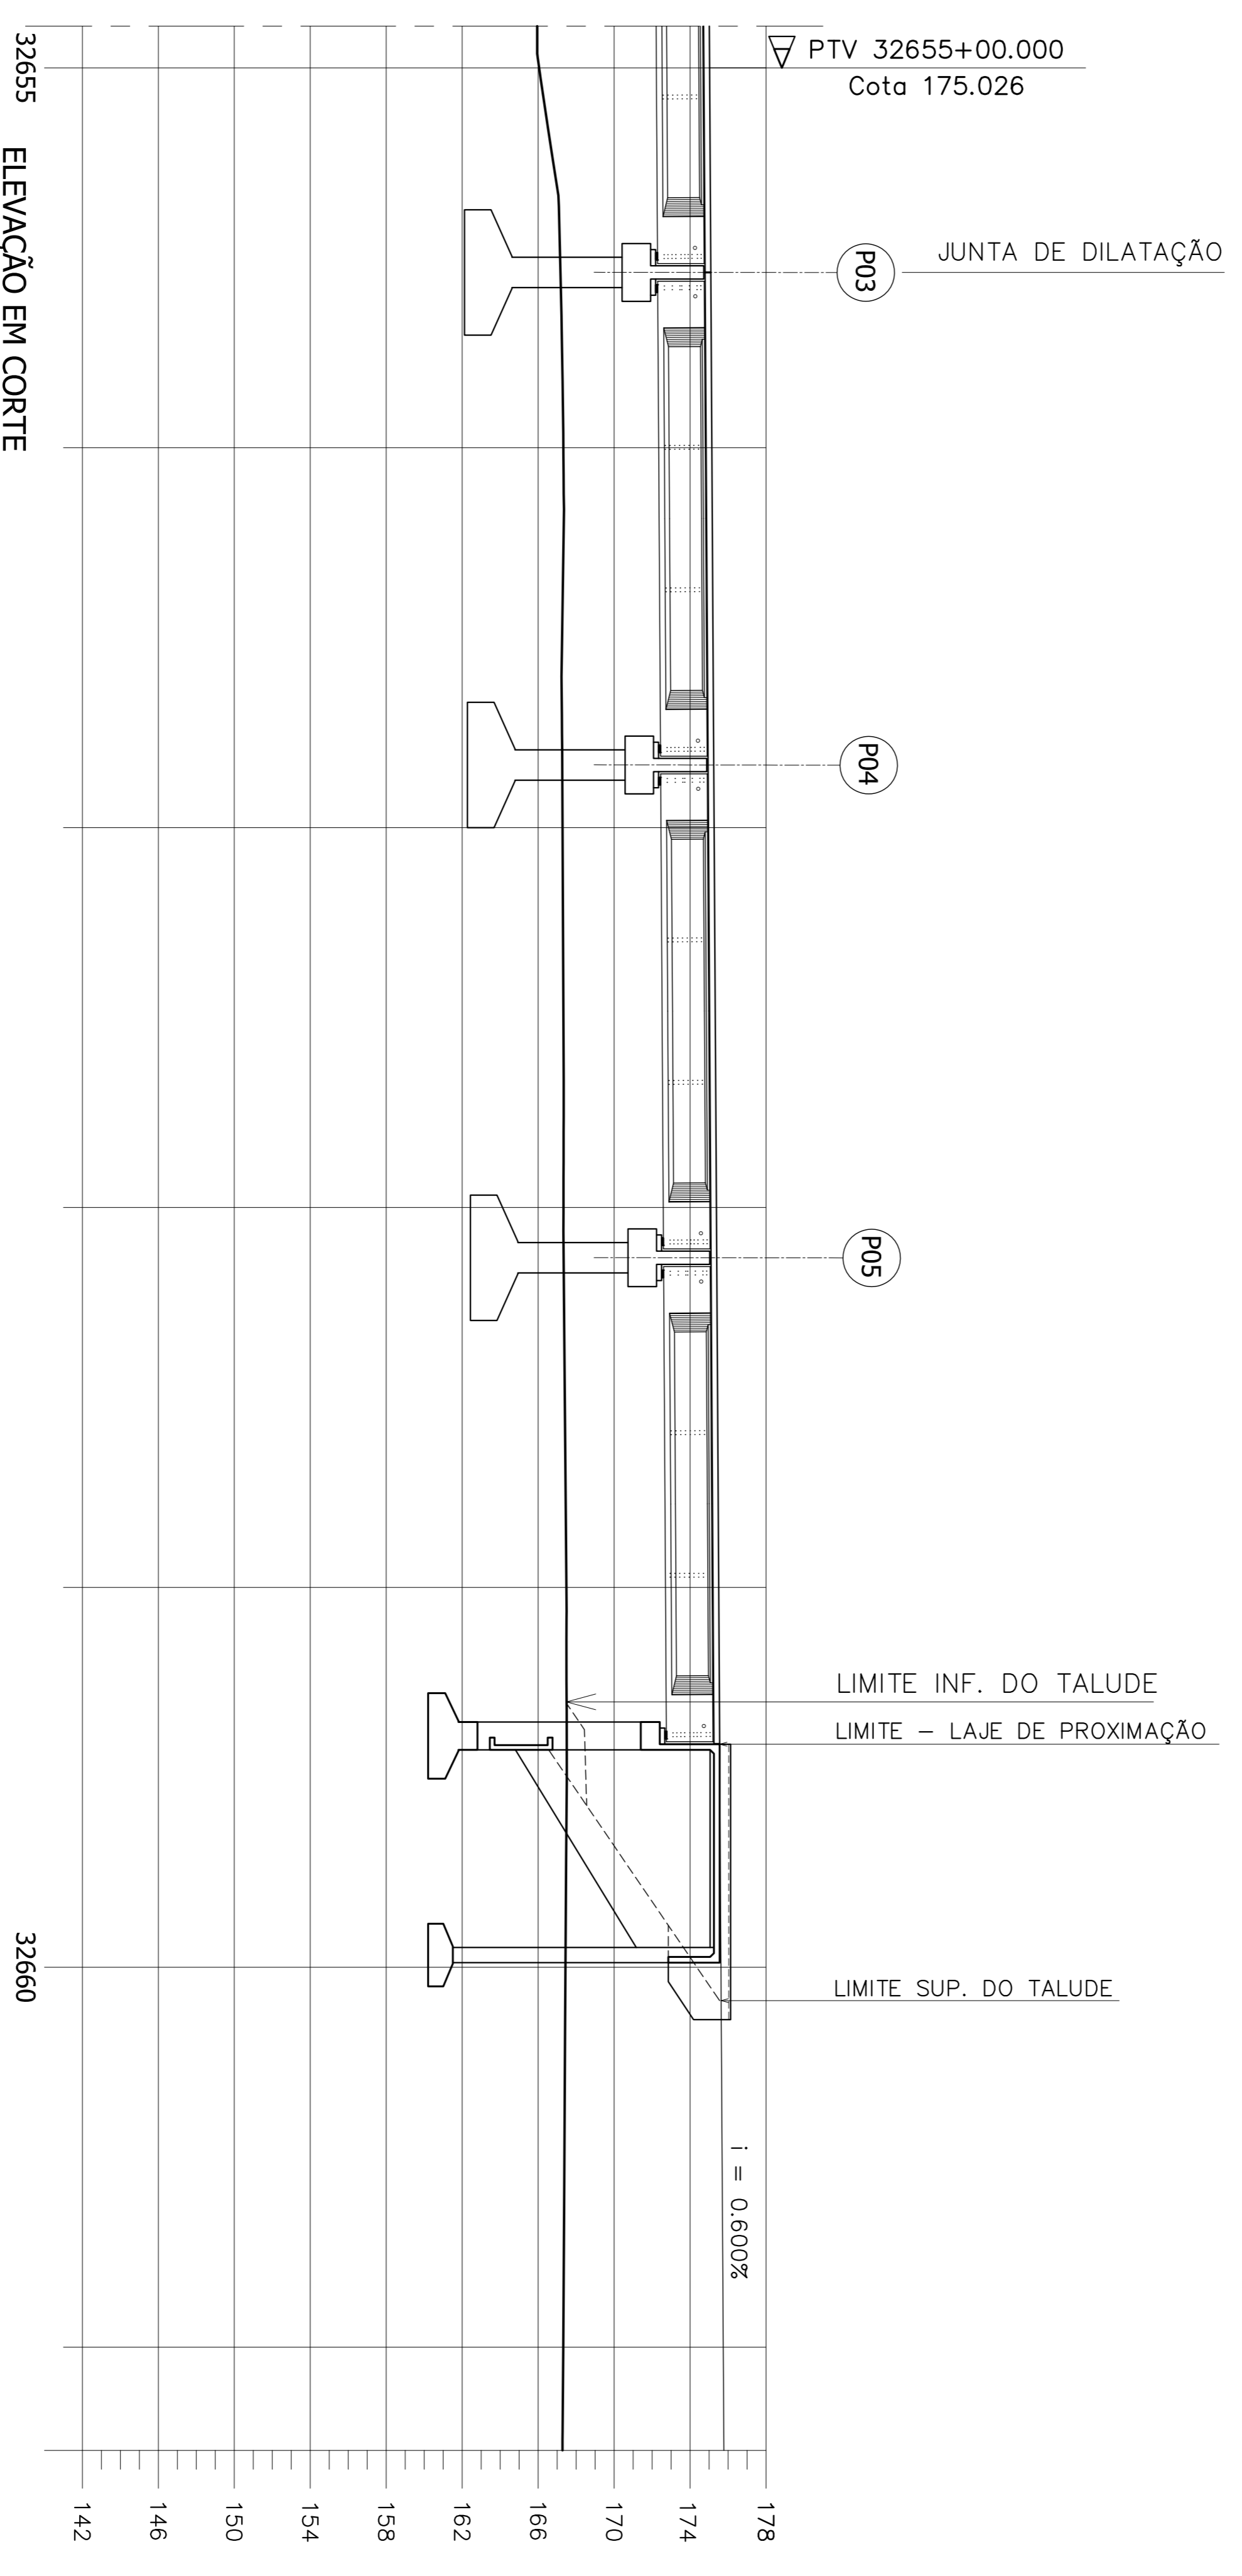

ELEVAÇÃO EM CORTE

02		REVISÃO DO PROJETO EXECUTIVO	EMITENTE	VERIFICAÇÃO	APROVAÇÃO	CÓDIGO	DOCUMENTOS DE REFERÊNCIA	OBJETO	RESPT. TEC.	PROJ.	DES.	VERIF.	RESPT. TEC.	CONVENÇÕES	APROVAÇÃO	LINHA:	TRILHEIRO:	ESCALA:	LOCALIZAÇÃO	DESENHO Nº:	REV.
01		REVISÃO GERAL												<p>CONVENÇÕES</p> <p>----- RUA DE LOCAÇÃO</p> <p>----- PLANO DE DRENAGEM</p> <p>----- PERFIL DE ATERRAMENTO</p> <p>----- PERFIL DE CORTE</p> <p>----- SUPERFÍCIE EXISTENTE</p> <p>----- OBRAS DE TERRELAÇAMENTO</p>		FERROVIA NOVA TRANSPORTADORA	ELSEU MARTINS/PI - TRINDADE/PE	1:250	LOCAÇÃO E SITUAÇÃO PARCIAL (PARTE 02)	TR-338.006-PE-04E-34003	02
00		DISCRIMINAÇÃO														COMPANHIA FERROVIÁRIA DO NORDESTE					
00		REVISÕES																			