REVISÕES						
Nº	DISCRIMINAÇÃO	EMITENTE	VERIFICAÇÃO	APROVAÇÃO	CÓDIGO	OBJETO
01	REVISÃO GERAL					
02	REVISÃO DO PROJETO EXECUTIVO					

DOCUMENTOS DE REFERÊNCIA

PROJ.	HUMBERTO LUIZ PEREIRA CREA: 3366 D-PE	SIGLA
DES.	EUCIDIO RIBEIRO	
VERF.	HUMBERTO LUIZ PEREIRA	
RESP.TÉC.	GILBERTO GONÇALVES / JOSÉ THEODOZIO	

CONVENÇÕES

/
/
/
/
/

Consórcio CONCREMAT up engenharia ltda ENGENHARIA

Nº DE TRABALHO: 338.006 - CONTRATO CPU Nº: 1010000-5-A

ESTA FOLHA É PROPRIEDADE DA CPM COMPANHIA FERROVIÁRIA DO NORDESTE E SEU CONTEÚDO NÃO PODE SER COPIADO OU REVELADO A TERCEIROS, A LIBERAÇÃO OU A APROVAÇÃO DESTE DOCUMENTO não EXIME A CETALMSTA DE SUA RESPONSABILIDADE SOBRE O MESMO.

APROVAÇÃO

SUBTRECHO: LOTE 03 - OBRA 04
OBJETO: PROJETO EXECUTIVO
ESCALA: /
INDICADA
DESENHO Nº: TR-338.006-PE-OAE-3K010
REV.: 02

COMPANHIA FERROVIÁRIA DO NORDESTE

LINHA: FERROVIA NOVA TRANSNORDESTINA
TRECHO: ELISEU MARTINS/PI - TRINDADE/PE

ARMAÇÃO DOS ENCONTROS 01 E 02
ARMAÇÃO DAS PAREDES LONGITUDINAIS E FRONTAL INFERIOR

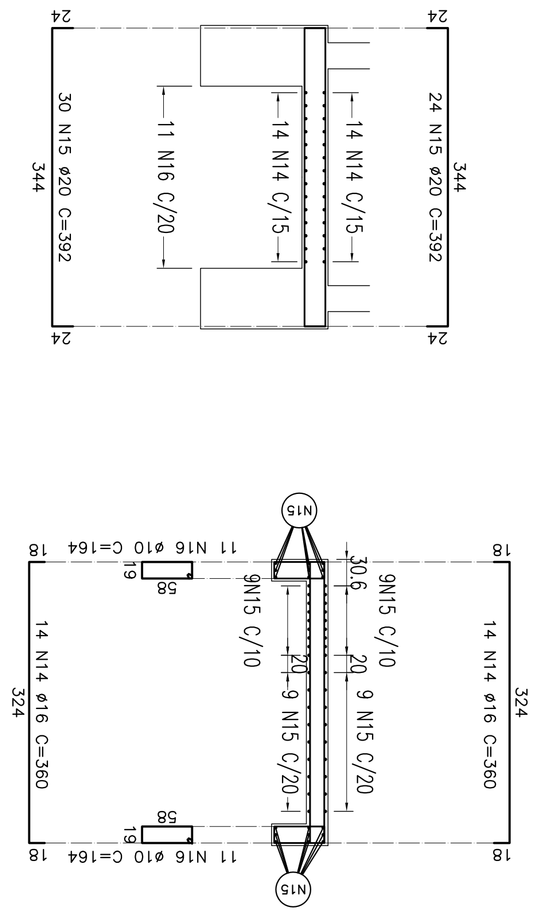

PAREDE FRONTAL INFERIOR (1x2)

ESC 1:50

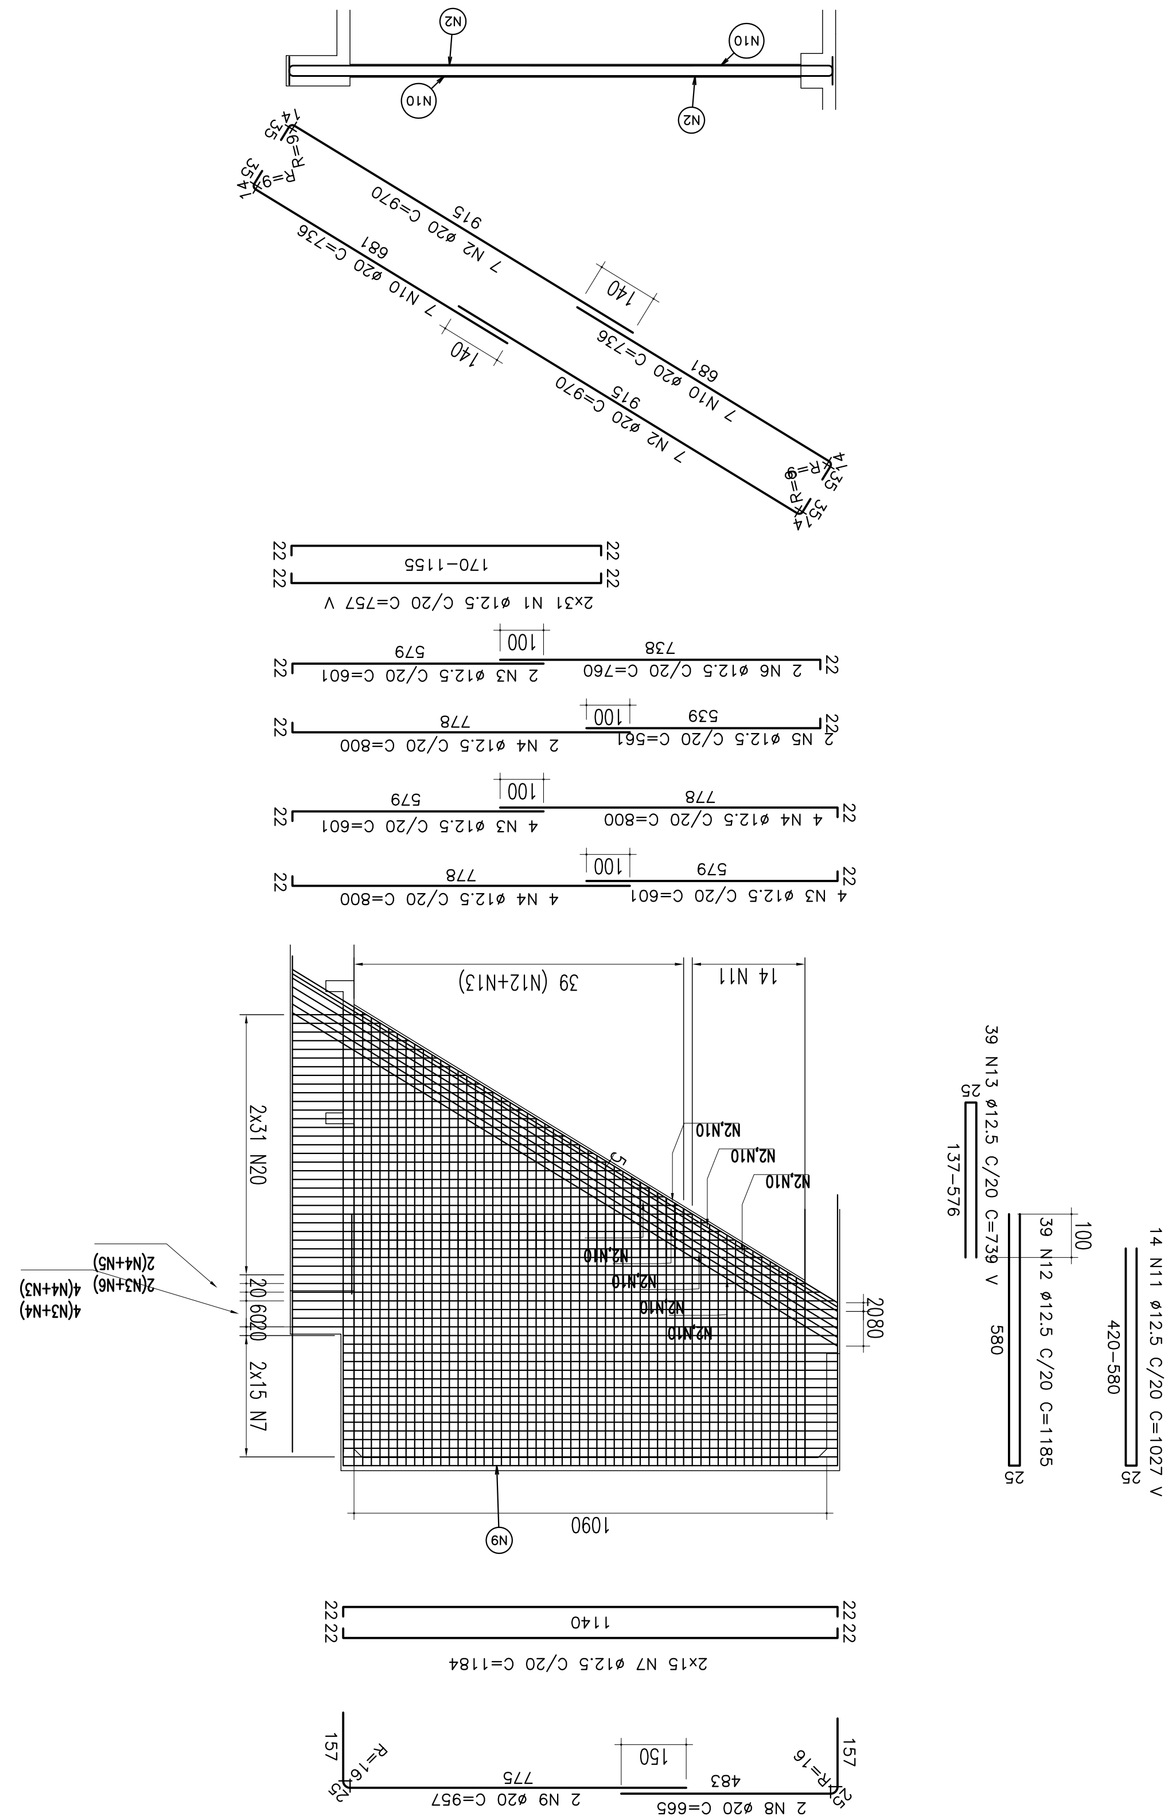

ARMAÇÃO DAS PAREDES LONGITUDINAIS (2x2)

ESC 1:100

TABELA DE FERROS PARA OS 2 ENCONTROS

Tipo	Pos.	Bit. (mm)	Quant.	COMP. (cm) C.Unt.	C.Tot.
ARMAÇÃO DAS PAREDES LONGITUDINAIS (4x)					
RESUMO DO AÇO					
CA-50A	10	72.16			45
CA-50A	12.5	7540.8			7399
CA-50A	16	201.6			317
CA-50A	20	1508.48			3730
P E S O T O T A L =					11491

Arquivo: OAE-3K010-AEFEL.dwg - Escala de plotagem: 1000/100 - SUPERIOR ISO A1