


LOCAÇÃO E SITUAÇÃO DA OBRA 01 (1º TRECHO)

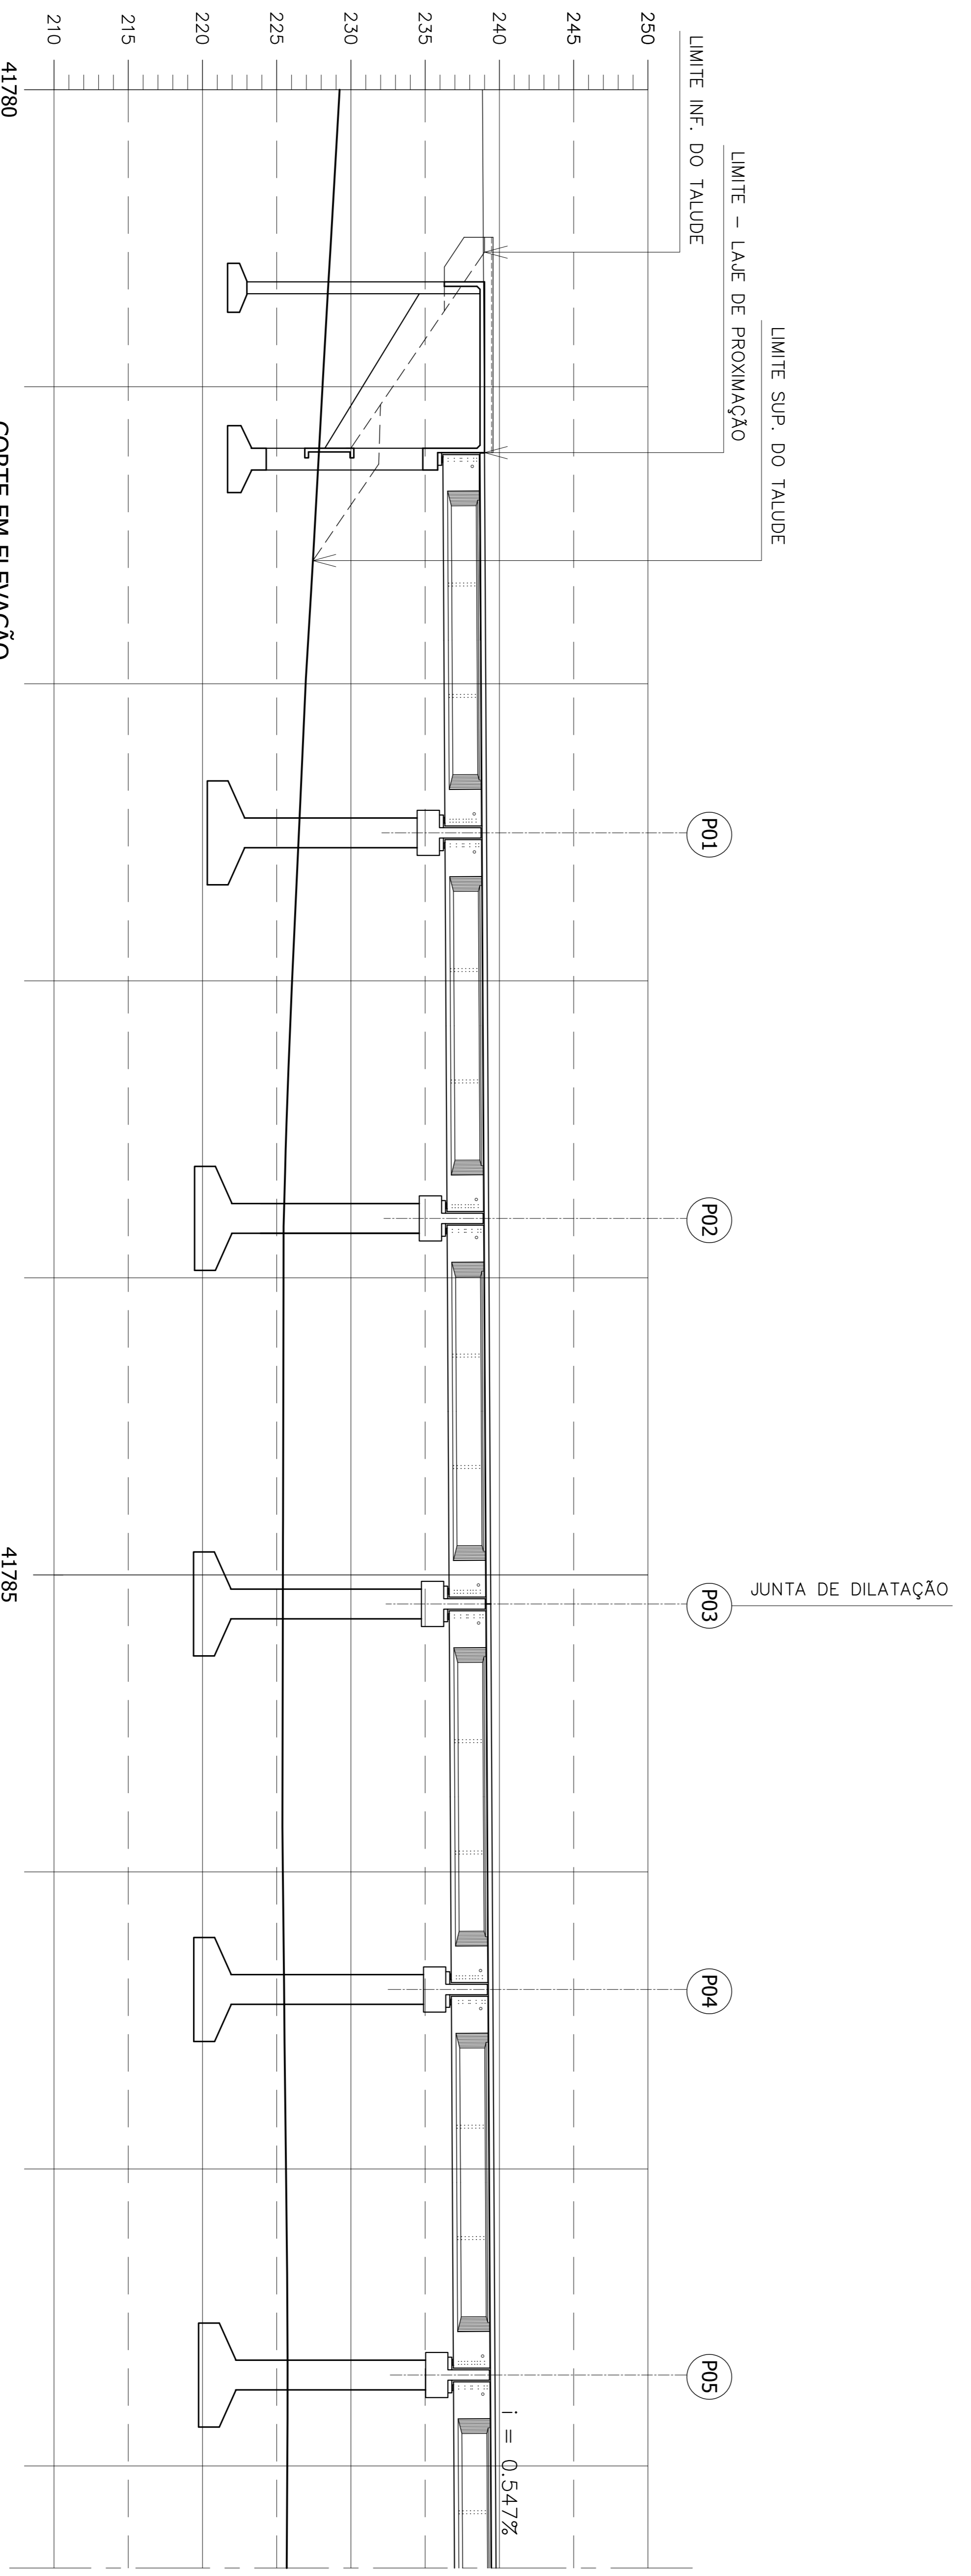

CORTE EM ELEVAÇÃO

02		REVISÃO DO PROJETO EXECUTIVO	EMITENTE	VERIFICAÇÃO	APROVAÇÃO	CÓDIGO	DOCUMENTOS DE REFERÊNCIA	OBJETO	RESPT/TEC.	CONVENÇÕES	APROVAÇÃO	COMPANHIA FERROVIÁRIA DO NORDESTE	REVISÃO Nº
01		REVISÃO GERAL							FRCL: N.º DE TRABALHO: 238.006 - CONTRATO: 02/11/11 - 1070001/14	<p>ESTA TITULA E PROPRIEDADE DA CNR COMPANHIA FERROVIÁRIA DO NORDESTE E SEU CONTEUDO NÃO PODE SER COPIADO OU REPRODUZIDO A TERCEROS, A LIBERAÇÃO OU A APROVAÇÃO DESTES DOCUMENTOS NÃO EXIME A REALIZAÇÃO DE SUA RESPONSABILIDADE SOBRE O MESMO.</p>	<p>COMPANHIA FERROVIÁRIA DO NORDESTE</p> <p>FERROVIA NOVA TRANSPORTADORA</p> <p>TRECHO: ELSEU MARTINS/PI - TRINDADE/PE</p> <p>SUBTRECHO: LOTE 04 - OBRA 01</p> <p>PROJETO EXECUTIVO</p>	DESIGNO Nº	
00		REVISÃO GERAL							DIS: LOTAÇÃO: 02/11/11	<p>EMO DE LOCAÇÃO</p> <p>LAJADO</p> <p>FALSA DE BOMBA</p> <p>OP-SET DE ATERRIO</p> <p>SUPERFÍCIE EXISTENTE</p> <p>GRANDE DE TERMINAL/ESTRADA</p>		TR-338.006-PE-OAE-4-1003	
00		DISCRIMINAÇÃO							VERIF: CADASTRO DE MATERIAIS / JOSE THIAGO DOS	<p>VERIF: CADASTRO DE MATERIAIS / JOSE THIAGO DOS</p>		02	