


LOCAÇÃO E SITUAÇÃO DA OBRA 01 (1º TRECHO)

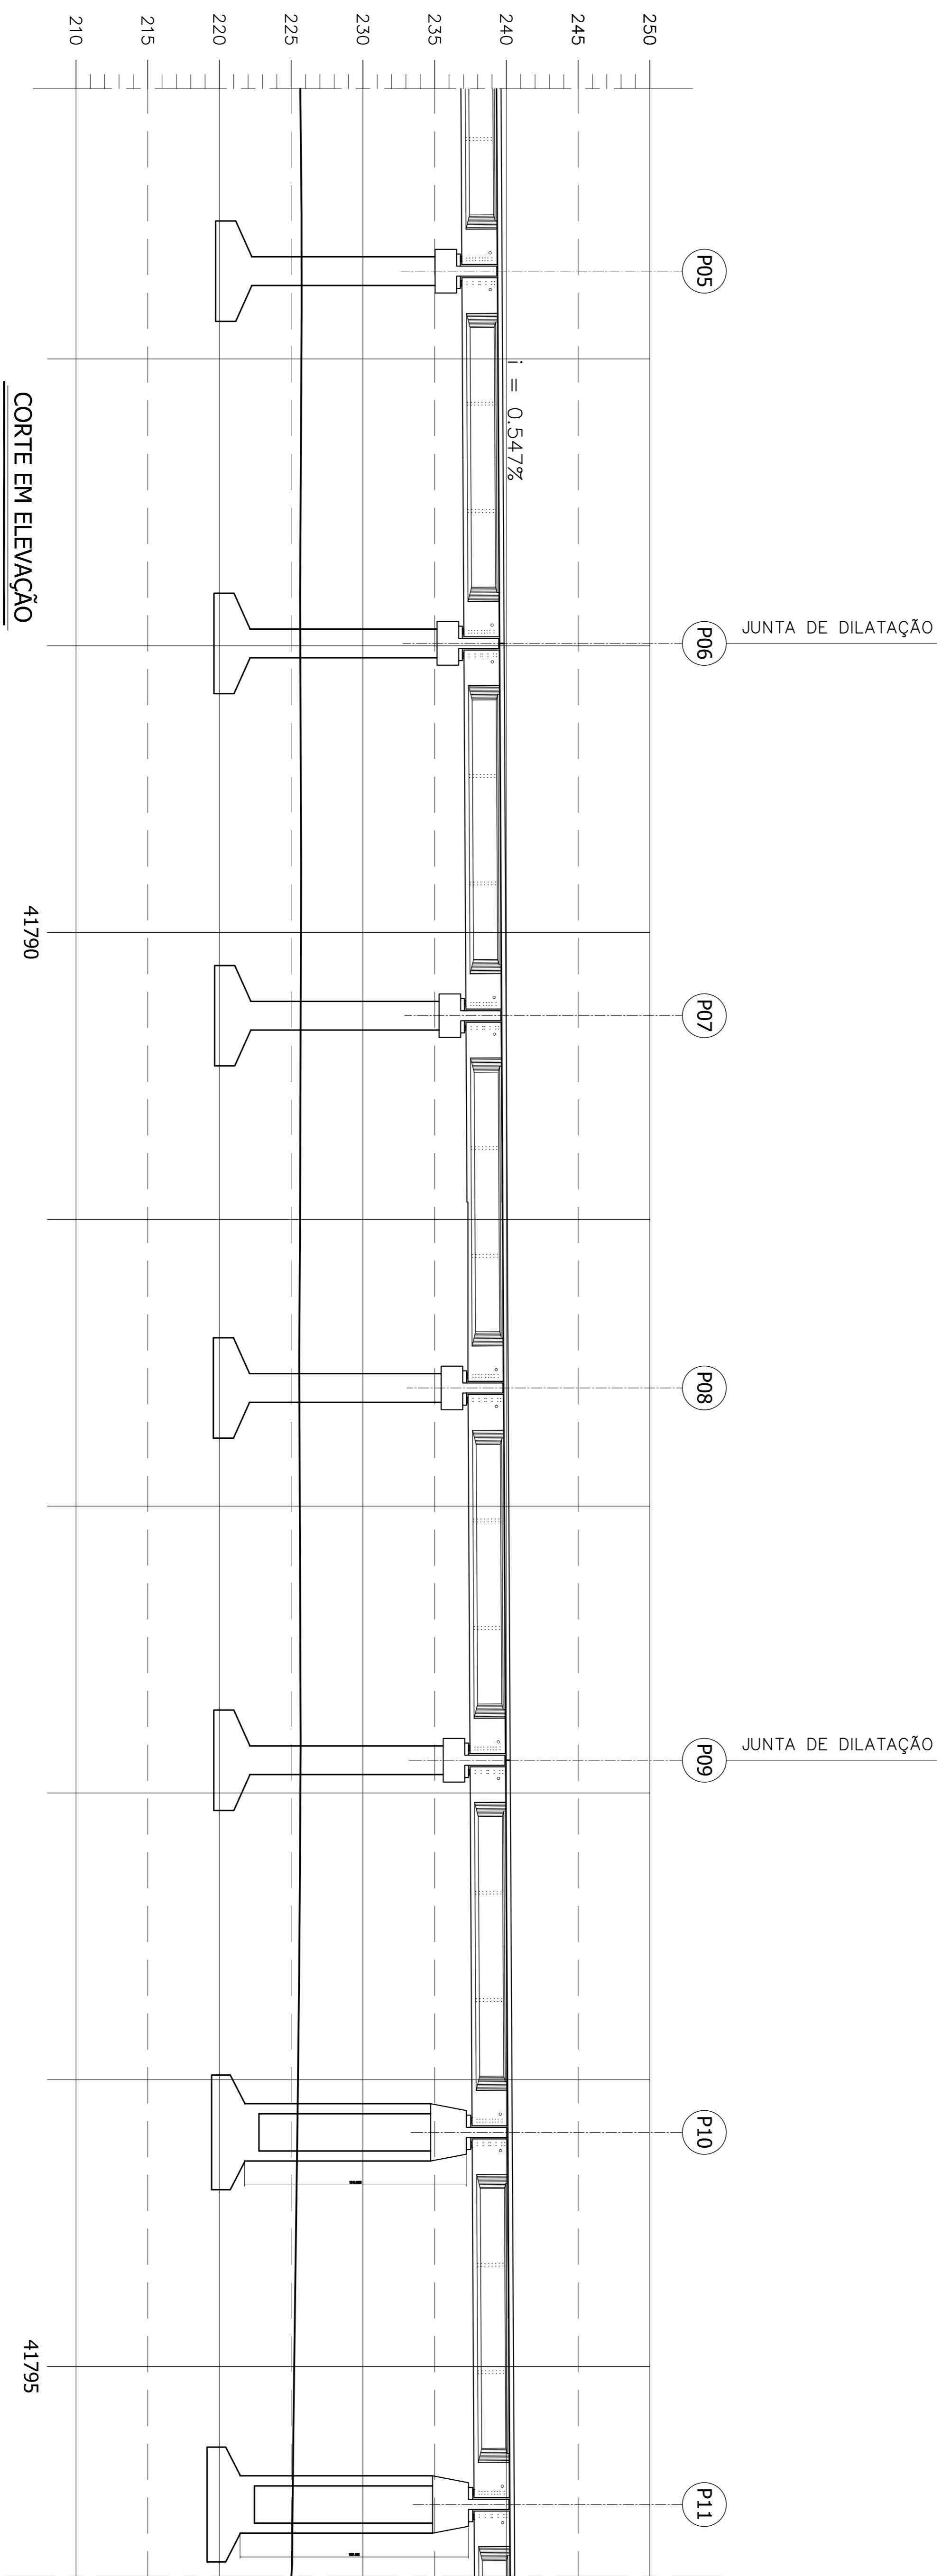

CORTE EM ELEVAÇÃO

REVISÃO DO PROJETO EXECUTIVO		EMITENTE	VERIFICAÇÃO	APROVAÇÃO	CÓDIGO	OBJETO	RESPT. TEC.	CONVENÇÕES		APPROVAÇÃO		OBJETO	DESENHO Nº	REV.
02	REVISÃO DO PROJETO EXECUTIVO													02
01	REVISÃO GERAL													
Nº	DISCRIMINAÇÃO													

CONCREMAT Engenharia Ltda		CONVENÇÕES		APPROVAÇÃO	
PROJ.	Nº DE TRABALHO: 2018/06 - CONTRATO: 02/18 - 1070001/14	ESTA TITULA E PROPRIEDADE DA		Linha: FERROVIA NOVA TRANSPORTRESTINA	
DESE.	PROJETO: LOTE 04 - OBRA 01	CEN COMPANHIA FERROVIARIA DO NORDESTE		TRECHO: ELSEU MARTINS/PI - TRINDADE/PE	
VERIF.	NUMERO: LUT/18/001	E SEU CONTEUDO NÃO PODE SER COPIADO		SITRECHO: LOTE 04 - OBRA 01	
RESPT. TEC.	NUMERO: LUT/18/001	OU REVELADO A TERCEIROS, A LICENCIADO		PROJETO EXECUTIVO	
	OUTROS: LUT/18/001	OU A APROVAÇÃO DESTA DOCUMENTO NÃO		LOCAÇÃO E SITUAÇÃO PACAL (PARTE 02)	
	OUTROS: LUT/18/001	EXAME A REALIZAR DE SUA			
	OUTROS: LUT/18/001	RESPONSABILIDADE SOBRE O MESMO.			
	OUTROS: LUT/18/001				