


LOCAÇÃO E SITUAÇÃO DA OBRA 01 (2º TRECHO)

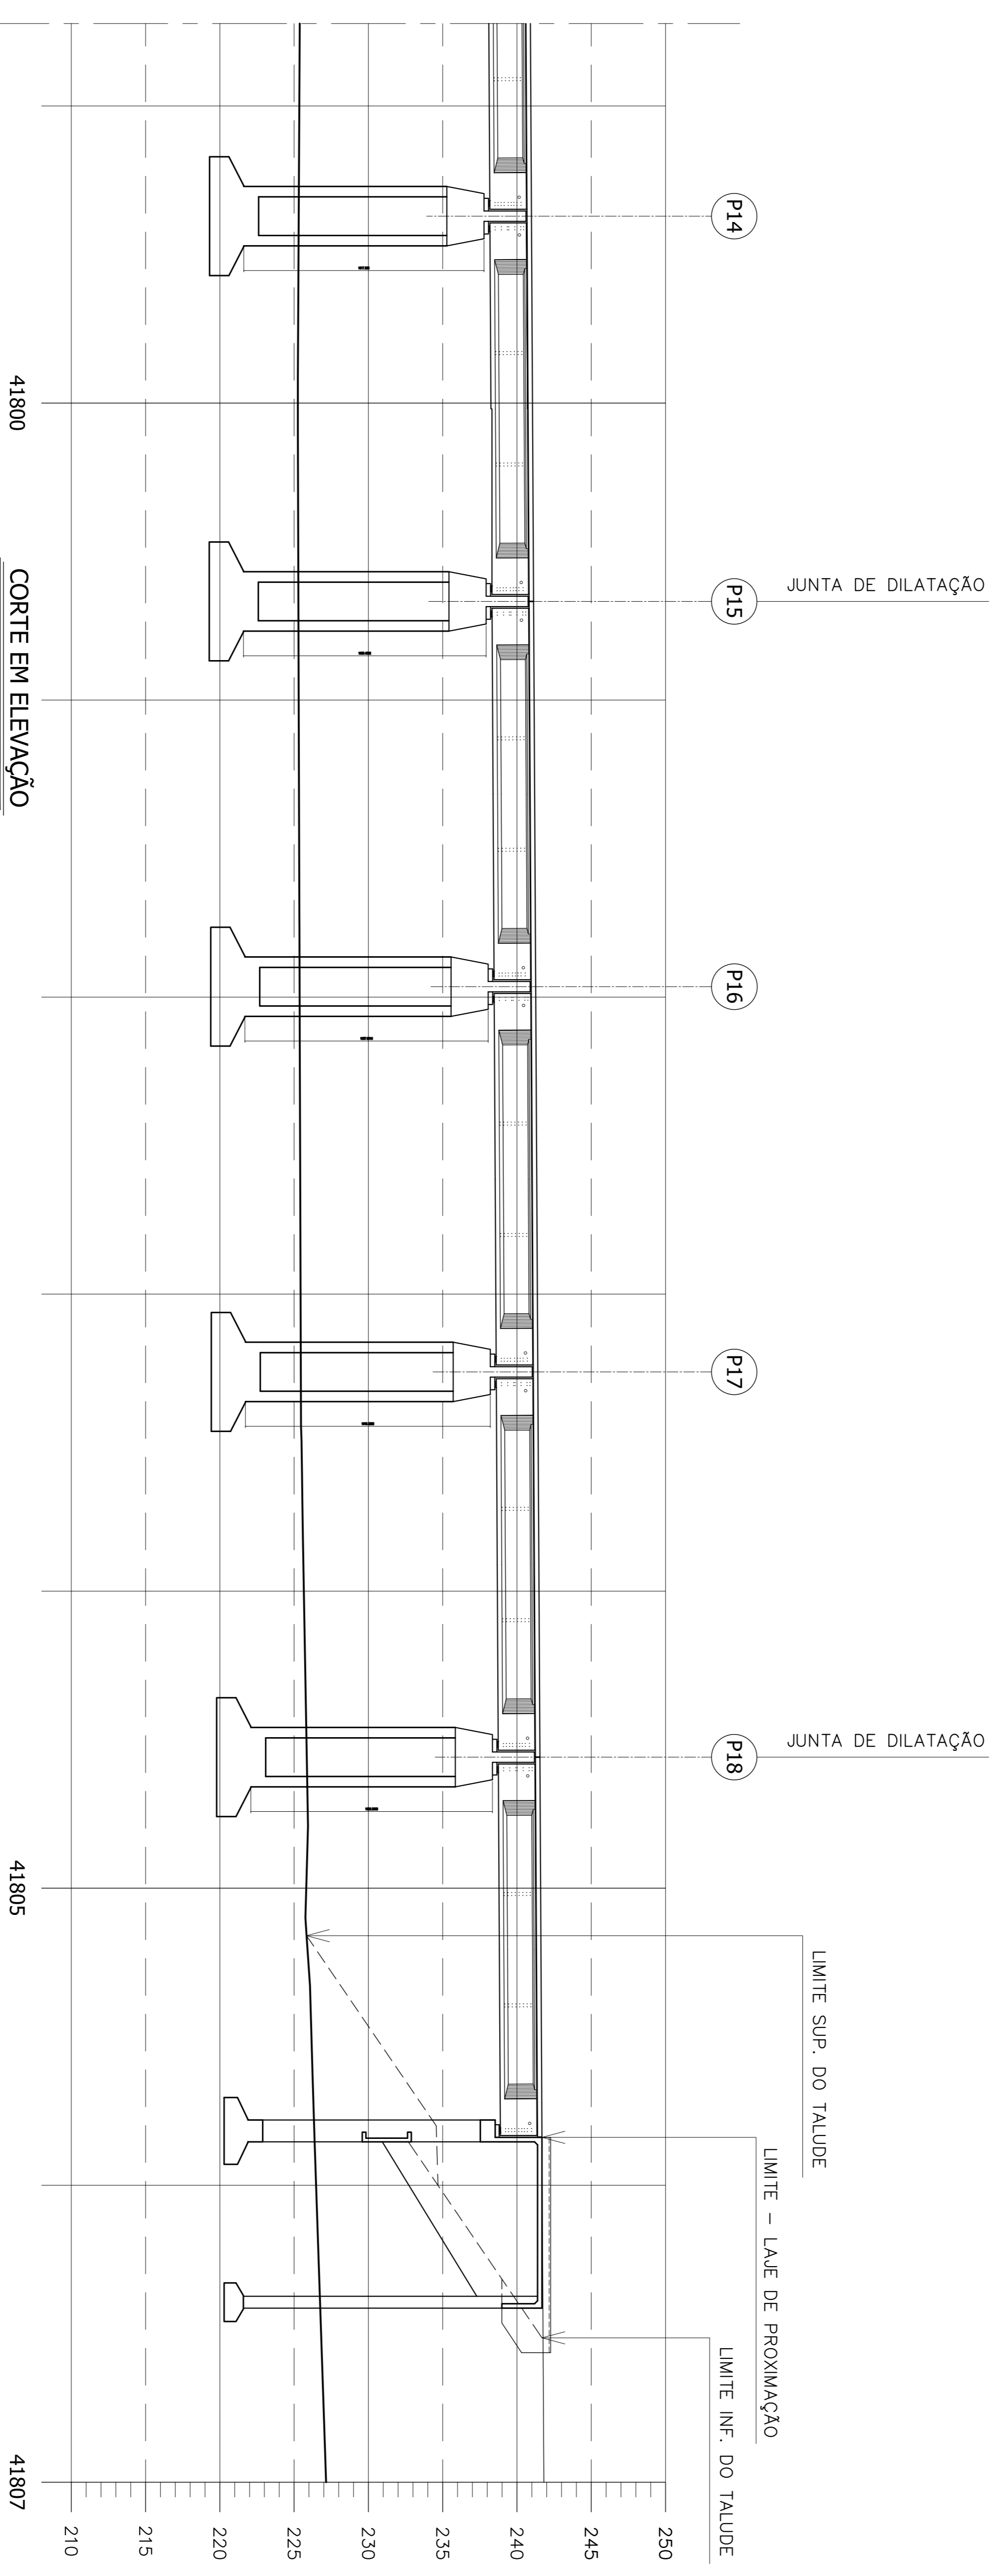

Nº	REVISÃO DO PROJETO EXECUTIVO	REVISÃO GERAL	DISCRIMINAÇÃO	REVISORES	EMITENTE	VERIFICAÇÃO	APROVAÇÃO	CÓDIGO	DOCUMENTOS DE REFERENCIA	OBJETO	RESPOSTA	VERIFICAR	REVISAR	SIGNATURA	DATA	REVISÃO	REVISOR	ESCALA	LOCALIZAÇÃO E SITUAÇÃO PACAL (PARTE 04)	DESENHO Nº	REV	
02	REVISÃO DO PROJETO EXECUTIVO																				TR-338.006-PE-04E-41006	02
01	REVISÃO GERAL																					
	REVISÃO GERAL																					
	REVISÃO GERAL																					
*Construção*  
**CONCREMAT** *grp engenharia ltda*

N.º DE TRABALHO: 283.006 - CONTRATO: 02/14 - 10/2003/14  
PROJ.: ARQUITETO LUIZ FERREIRA GUEA, JUNIOR CBE  
DES.: CARLOS CLEMENTE  
VERIF.: CARLOS CLEMENTE  
RESPOSTA: CARLOS CLEMENTE / JOSE THEODORO

**CONVENÇÕES**

- EIXO DE LOCAÇÃO
- LAJADO
- FAIXA DE DORMIDOR
- OF-SECT DE ALVARO
- OF-SECT DE CORTE
- SUPERFICIE EXISTENTE
- GRUPO DE TRILHAS/EMBUDIDA

ESTA FOLHA E PROPOSIÇÃO DA  
CEN COMPANHIA FERROVIÁRIA DO NORDESTE  
E SEU CONTEÚDO NÃO PODE SER COPIADO  
OU REPRODUZIDO SEM A PERMISSÃO  
OU APROVAÇÃO DESTE DOCUMENTO OU  
EMITIR A REPRODUÇÃO DE SUA  
RESPONSABILIDADE SOBRE O MESMO.

**APROVAÇÃO**

\_\_\_\_\_  
LINA: FERRONOVA TRANSDRODESTINA  
TRECHO: ELSEU MARTINS/PI - TRINDADE/PE  
SUBTRECHO: LOTE 04 - OBRA 01  
OBJETO: PROJETO EXECUTIVO

\_\_\_\_\_  
ESCALA: 1:250