


LOCAÇÃO E SITUAÇÃO DA OBRA 03

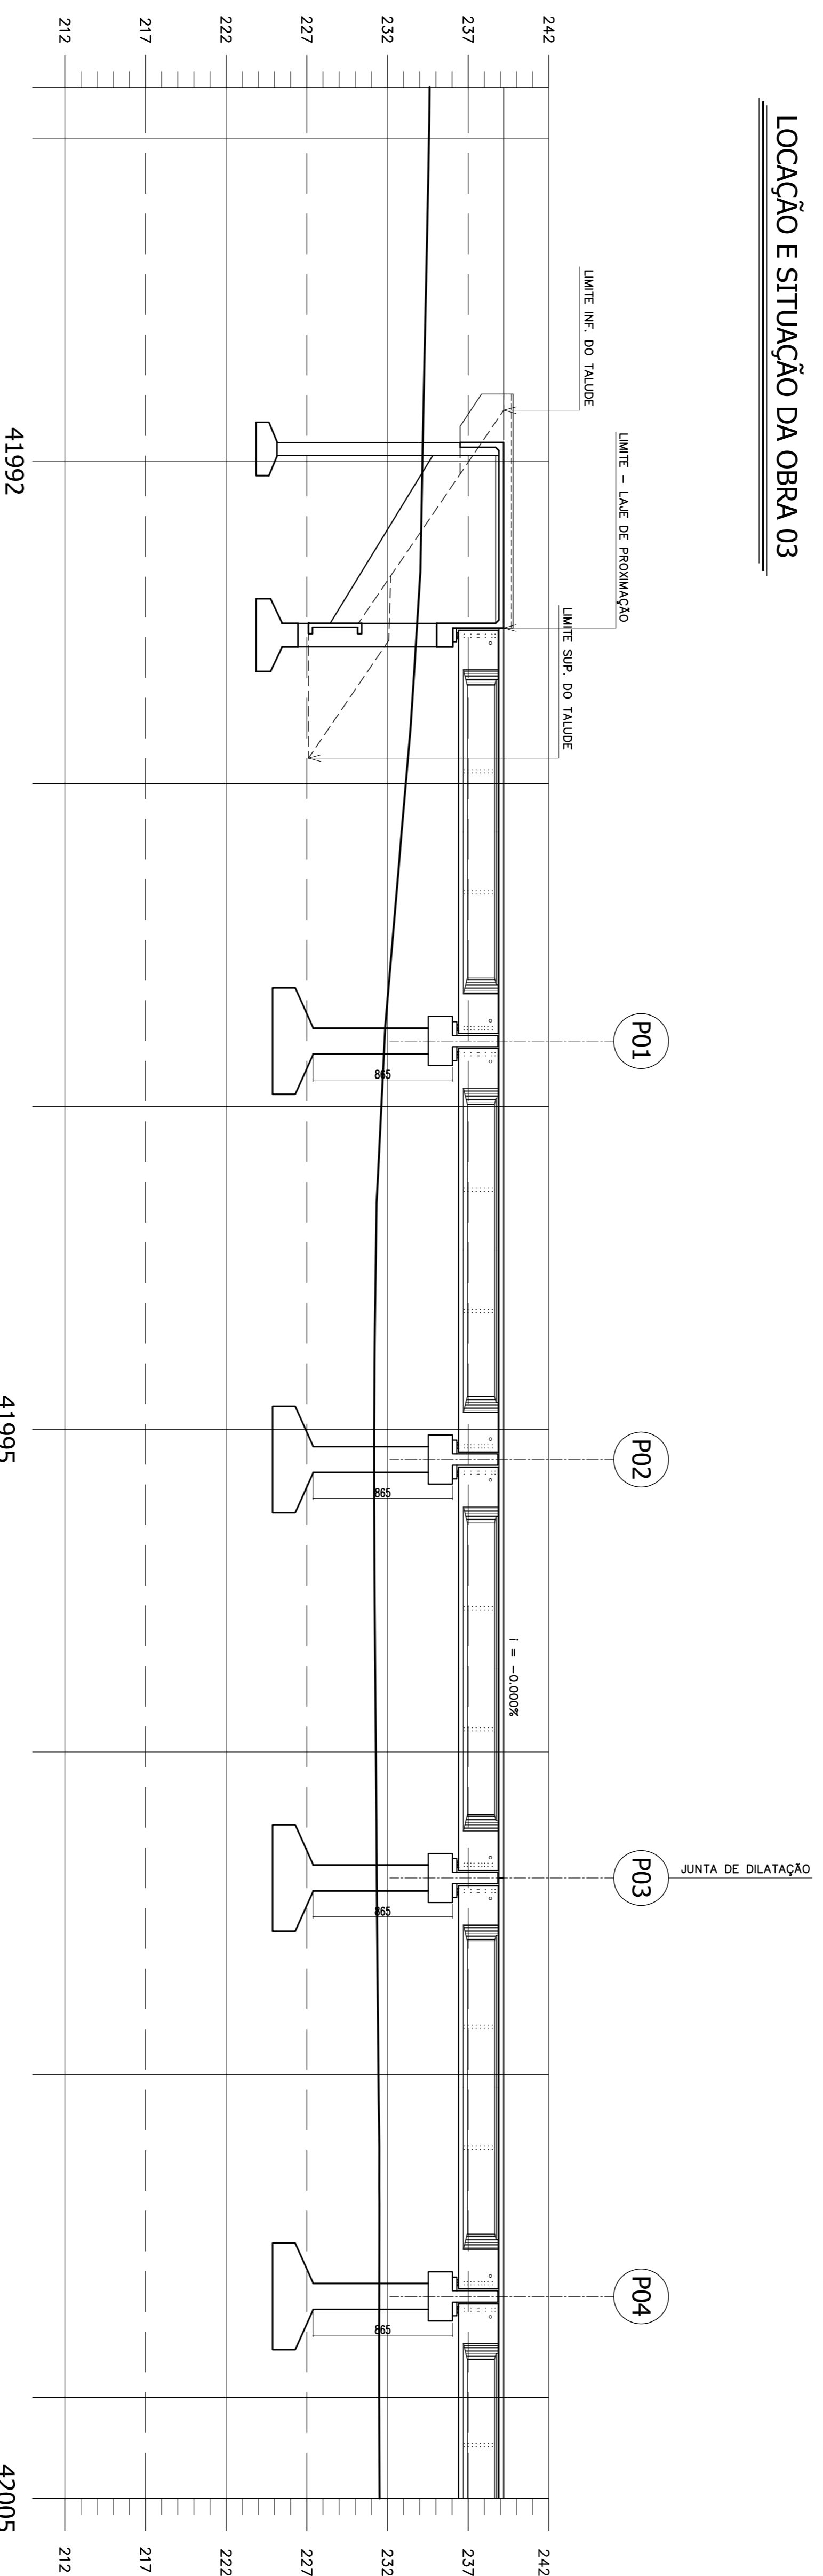

CORTE EM ELEVAÇÃO

02		REVISÃO DO PROJETO EXECUTIVO	EMITENTE	VERIFICAÇÃO	APROVAÇÃO	CÓDIGO	OBJETO	RESPT/TEC.	CONVENÇÕES	APPROVAÇÃO	ESCALA	DESENHO Nº	REV.
01		REVISÃO GERAL						VERIF. /	<p>CONVENÇÕES</p> <p>EMO DE LOCAÇÃO</p> <p>LANTO</p> <p>PLANO DE PORMO</p> <p>OP-SET DE ALBERO</p> <p>SUPERFICIE EXISTENTE</p> <p>GRDEE DE TERRENO/PLANTA</p>	<p>ESTA TOLVA E PROPRIEDADE DA</p> <p>GRUPO FERROVIÁRIA DO NORDESTE</p> <p>E SEU CONTEÚDO NÃO PODE SER COPIADO</p> <p>OU REPRODUZIDO A TERCEIROS, A LIBERAÇÃO</p> <p>OU A APROVAÇÃO DESTES DOCUMENTOS NÃO</p> <p>EXIME A DETALHADA DE SUA</p> <p>RESPONSABILIDADE SOBRE O MESMO.</p>	<p>1:300</p>	FR-338.006-PR-04E-43002	02
00		REVISÃO GERAL						VERIF. /	<p>CONVENÇÕES</p> <p>EMO DE LOCAÇÃO</p> <p>LANTO</p> <p>PLANO DE PORMO</p> <p>OP-SET DE ALBERO</p> <p>SUPERFICIE EXISTENTE</p> <p>GRDEE DE TERRENO/PLANTA</p>	<p>ESTA TOLVA E PROPRIEDADE DA</p> <p>GRUPO FERROVIÁRIA DO NORDESTE</p> <p>E SEU CONTEÚDO NÃO PODE SER COPIADO</p> <p>OU REPRODUZIDO A TERCEIROS, A LIBERAÇÃO</p> <p>OU A APROVAÇÃO DESTES DOCUMENTOS NÃO</p> <p>EXIME A DETALHADA DE SUA</p> <p>RESPONSABILIDADE SOBRE O MESMO.</p>	<p>1:300</p>	FR-338.006-PR-04E-43002	02

**CONCRETATI** Engenharia Ltda.

N.º DE TRABALHO: 238.006 - CONTRATO: GRUPO - 107000014  
 PROJ. / ELABORADO POR: EDUARDO NEBENO  
 D.S.S. / ELABORADO POR: EDUARDO NEBENO  
 VERIF. / ELABORADO POR: EDUARDO NEBENO  
 RESPT/TEC. / ELABORADO POR: EDUARDO NEBENO

**COMPANHIA FERROVIÁRIA DO NORDESTE**

LINHA: FERROVIA NOVA TRANSPORTADORA  
 TRECHO: ELSEU MARTINS/PI - TRINDADE/PE  
 SUBTRECHO: LOTE 04 - OBRA 03  
 PROJETO EXECUTIVO

LOCALIZAÇÃO E SITUAÇÃO - DETALHE 01/02