


**LOCAÇÃO E SITUAÇÃO DA OBRA 03**

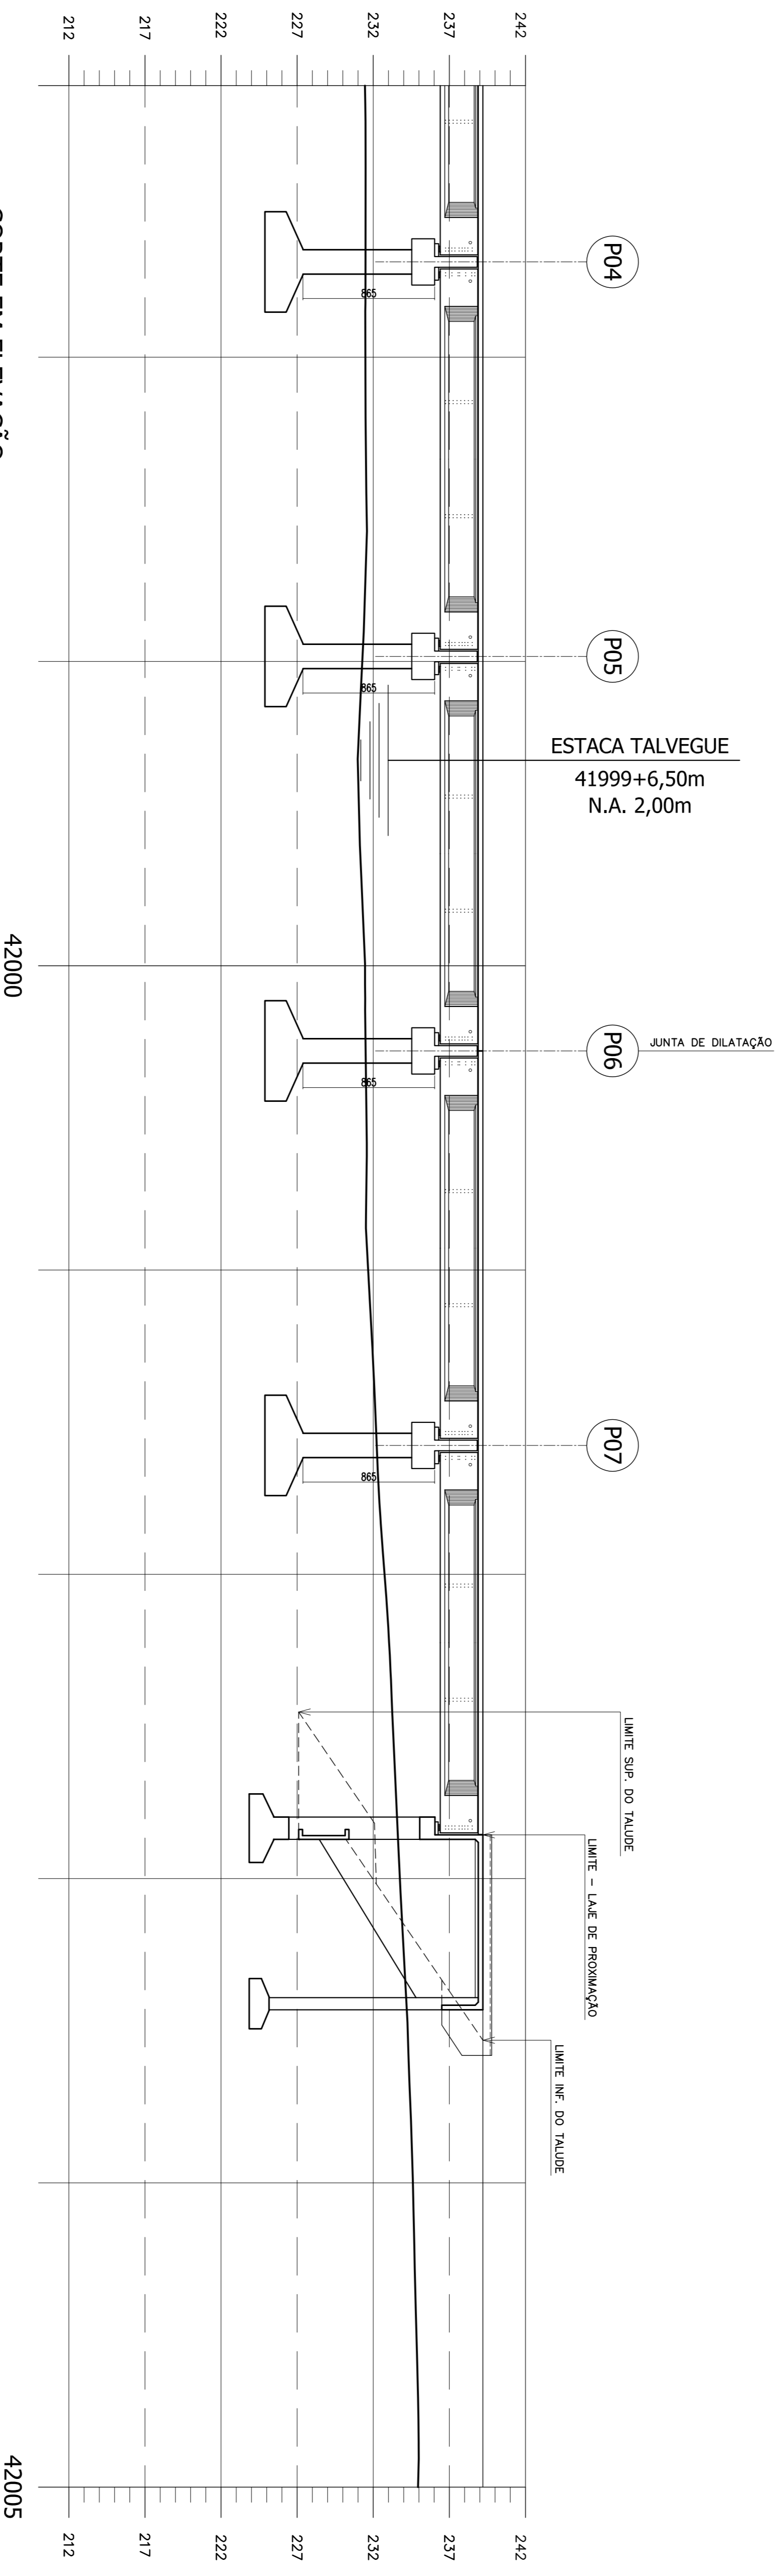

**CORTE EM ELEVÇÃO**

02	REVISÃO DO PROJETO EXECUTIVO																			
01	REVISÃO GERAL																			
Nº	DISCRIMINAÇÃO	REVISORES	EMITENTE	VERIFICAÇÃO	APROVAÇÃO	CÓDIGO	DOCUMENTOS DE REFERENCIA	OBJETO	RESPT/TEC.	RESPT/TEC.	RESPT/TEC.	RESPT/TEC.	RESPT/TEC.	RESPT/TEC.	RESPT/TEC.	RESPT/TEC.	RESPT/TEC.	RESPT/TEC.	RESPT/TEC.	RESPT/TEC.
		<p><b>CONCREMAT</b> <i>engenharia lida</i></p> <p>CONVENÇÕES</p> <p>EMO DE LOCAÇÃO LANTERNA FAIXA DE PAVIMENTO OP-SET DE ATERRAMENTO SUPERFÍCIE EXISTENTE GRANDE DE TERRENO/EMBUADA</p> <p>ESTA TITULA E PROPRIEDADE DA CPN COMPANHIA FERROVIARIA DO NORDESTE E SEU CONTEUDO NÃO PODE SER COPIADO OU REPRODUZIDO A TERCEROS, A LERVAÇÃO OU A APROVAÇÃO DESTE DOCUMENTO NÃO EXIME A REALIZADA DE SUA RESPONSABILIDADE SOBRE O MESMO.</p> <p>APROVAÇÃO</p> <p>LINHA: FERROVIA NOVA TRANSNORDESTINA TRECHO: ELISEU MARTINS/PI - TRINDADE/PE SUBTRECHO: LOTE 04 - OBRA 03</p> <p>OBJETO: PROJETO EXECUTIVO</p> <p>ESCALAS: 1:300</p> <p>LOCAÇÃO E SITUAÇÃO - DETALHE 02/02</p> <p>DESENHO Nº: TR-338.006-PE-OME-43003</p>																		