



JUNTAS COM OS ENCONTROS (x2)

ESCALA - 1:50

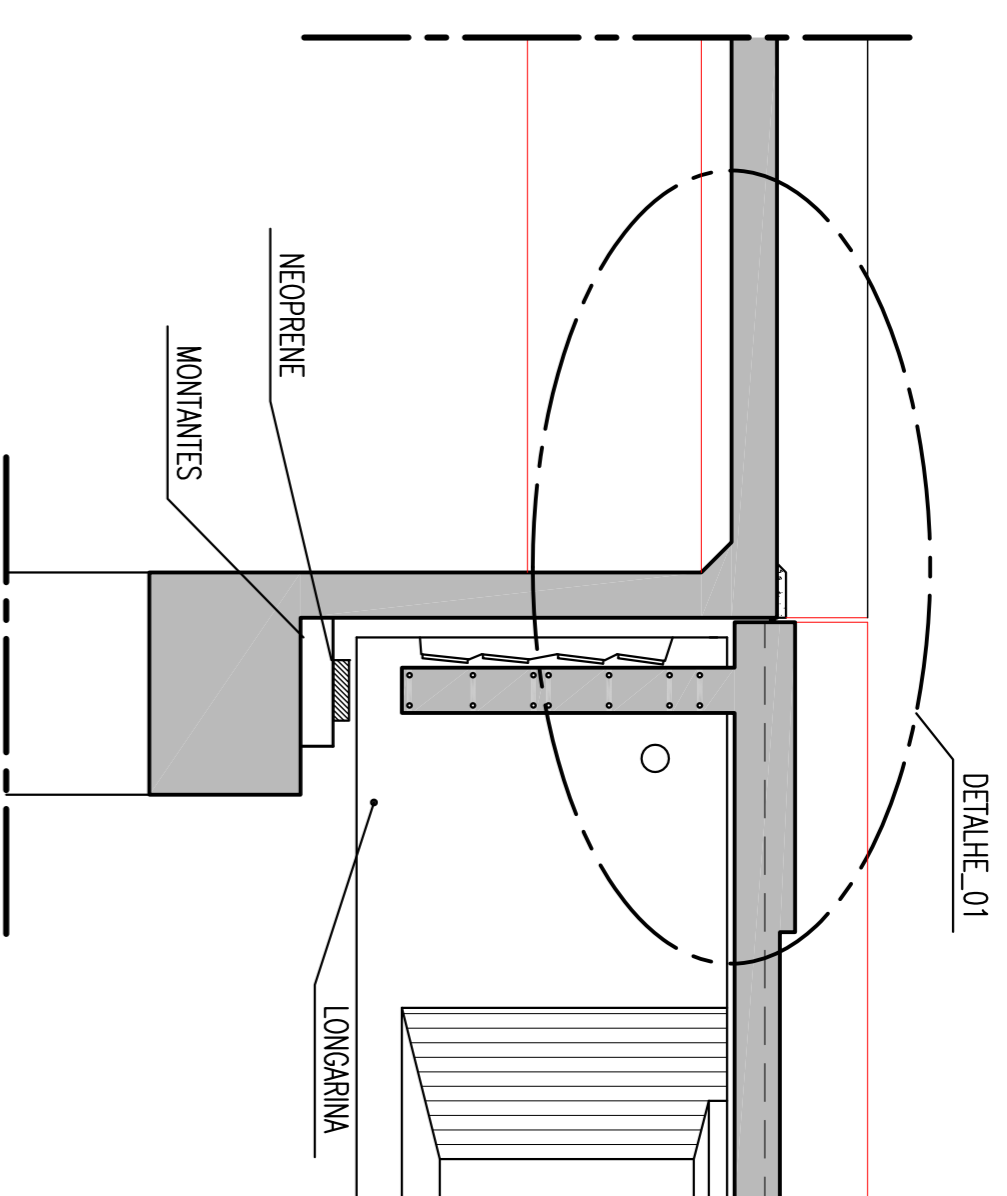


DETA LHE 01

ESCALA - 1:25

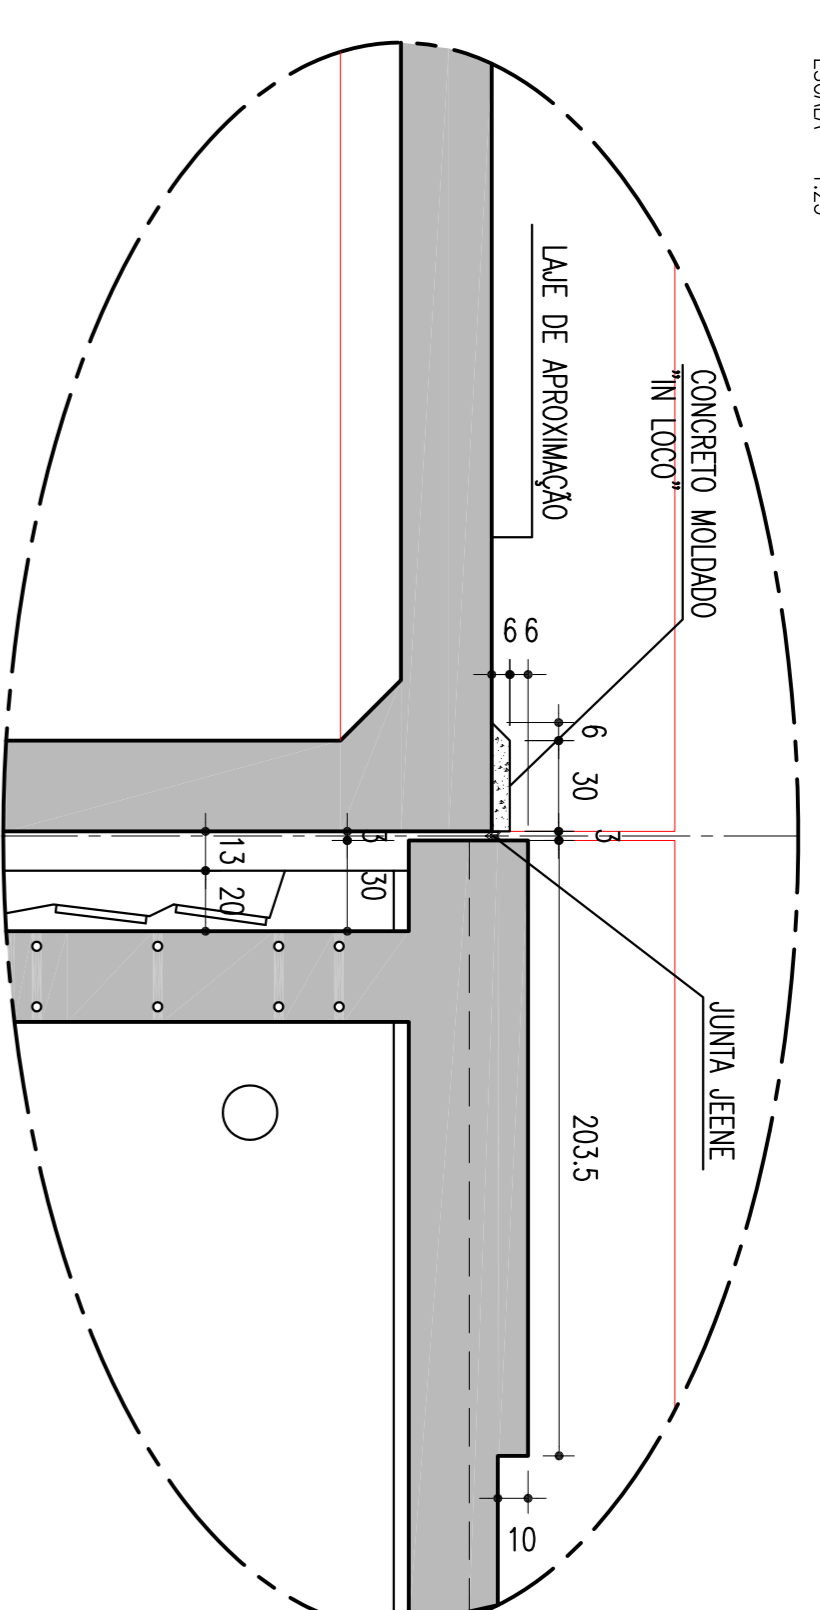

SEÇÃO TRANSVERSAL NO VÃO

ESCALA - 1:50

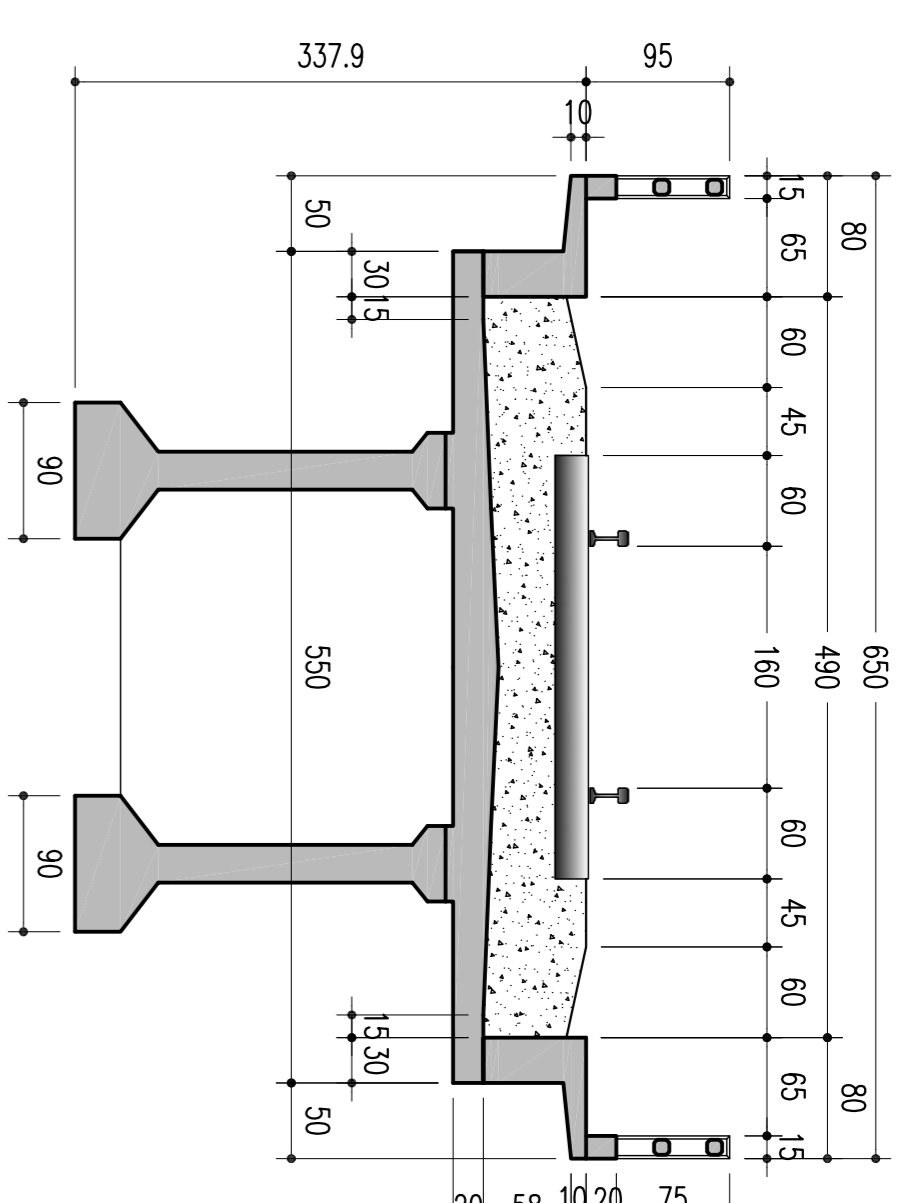


NOTAS:

- 1 - Concretos:
 - Viga pré-moldada, fck = 35 MPa;
 - Laje superior, fck = 35 MPa;
 - Contrablastro, transversinas fck = 25 MPa;
- 2 - Aços:
 - Armadura ativa, CP 190 RB 15.2;
 - Armadura passiva, CA 50;
- 3 - Neoprenes:
 - G=0,9 MPa;
 - Placas metálicas, inox, Cf 24 fy >= 240 MPa;
- 4 - Peso da viga pré-moldada = 768 kN;

TABULEIRO (1X)


ESCALA - 1:75

CORTE EM PLANTA

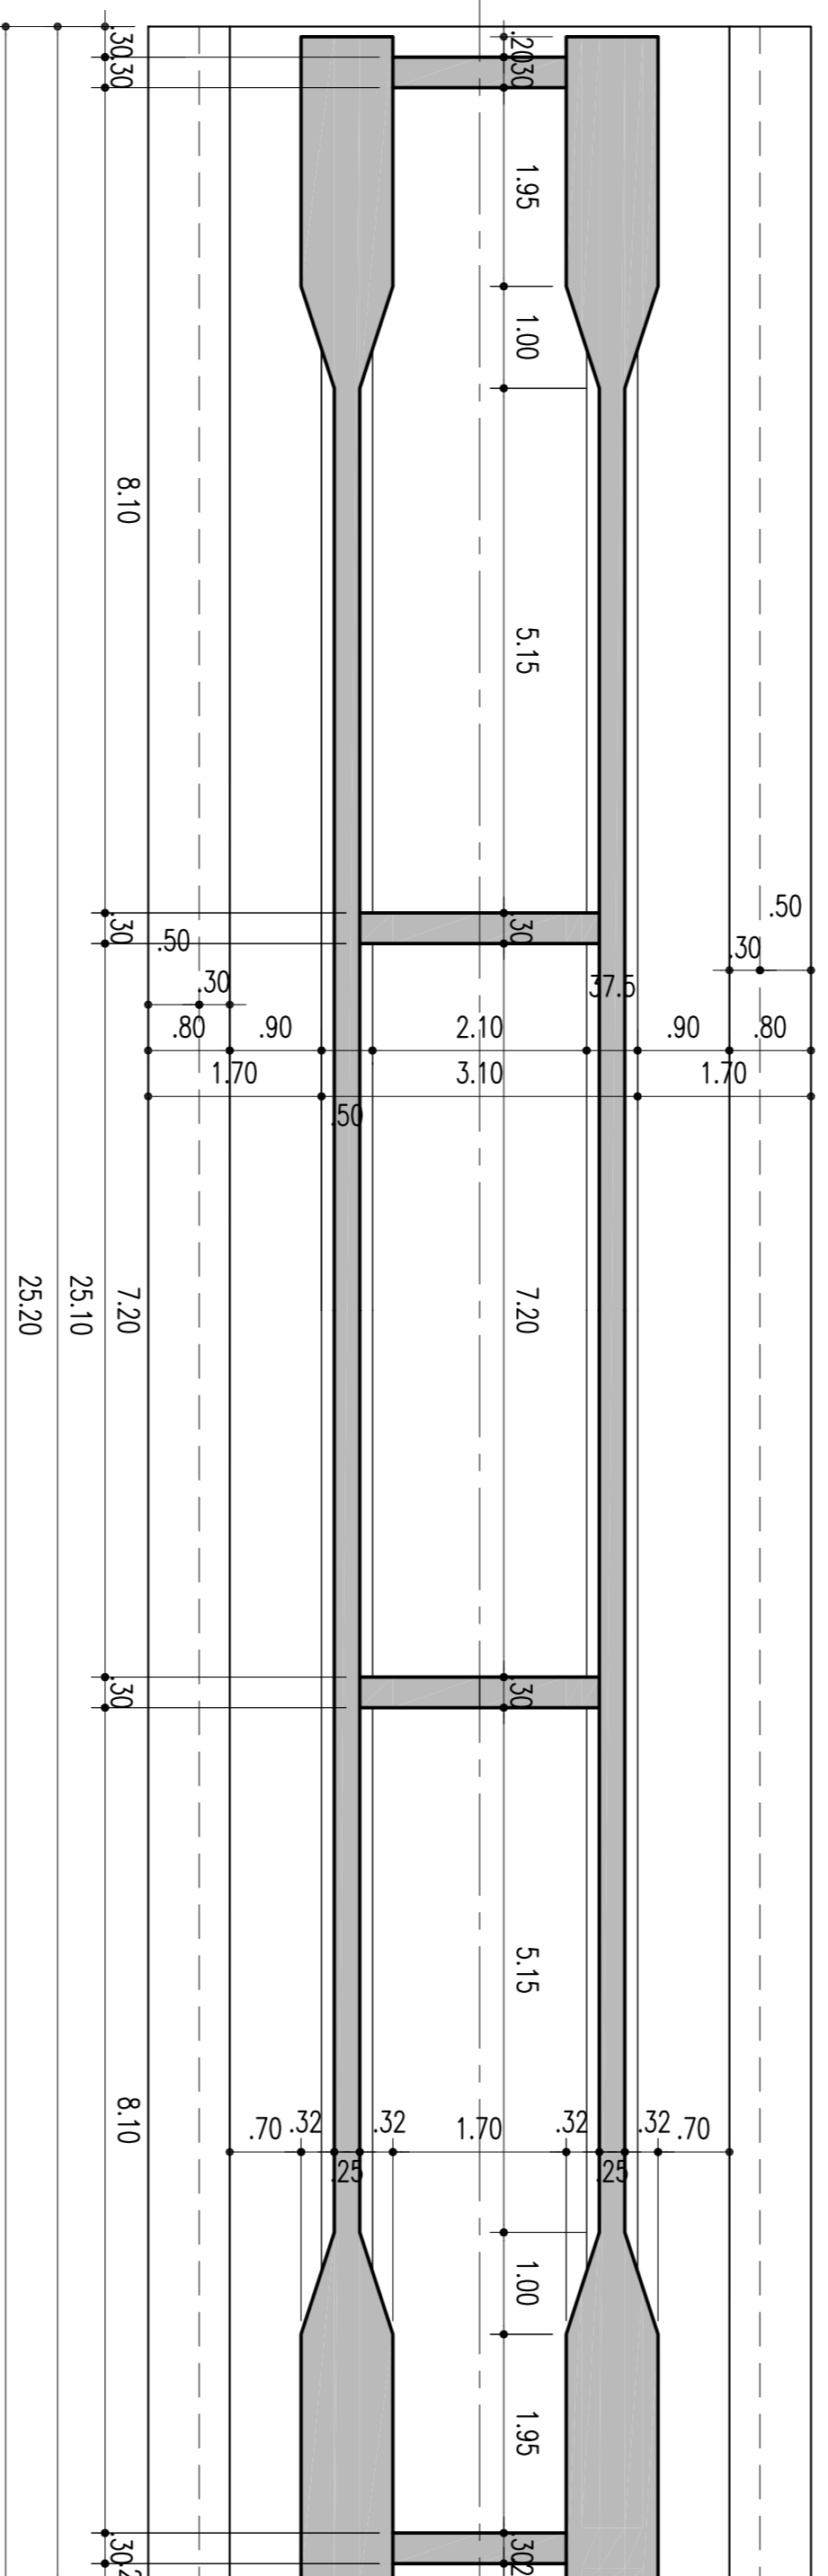


SEÇÃO TRANSVERSAL NOS APOIOS

ESCALA - 1:50

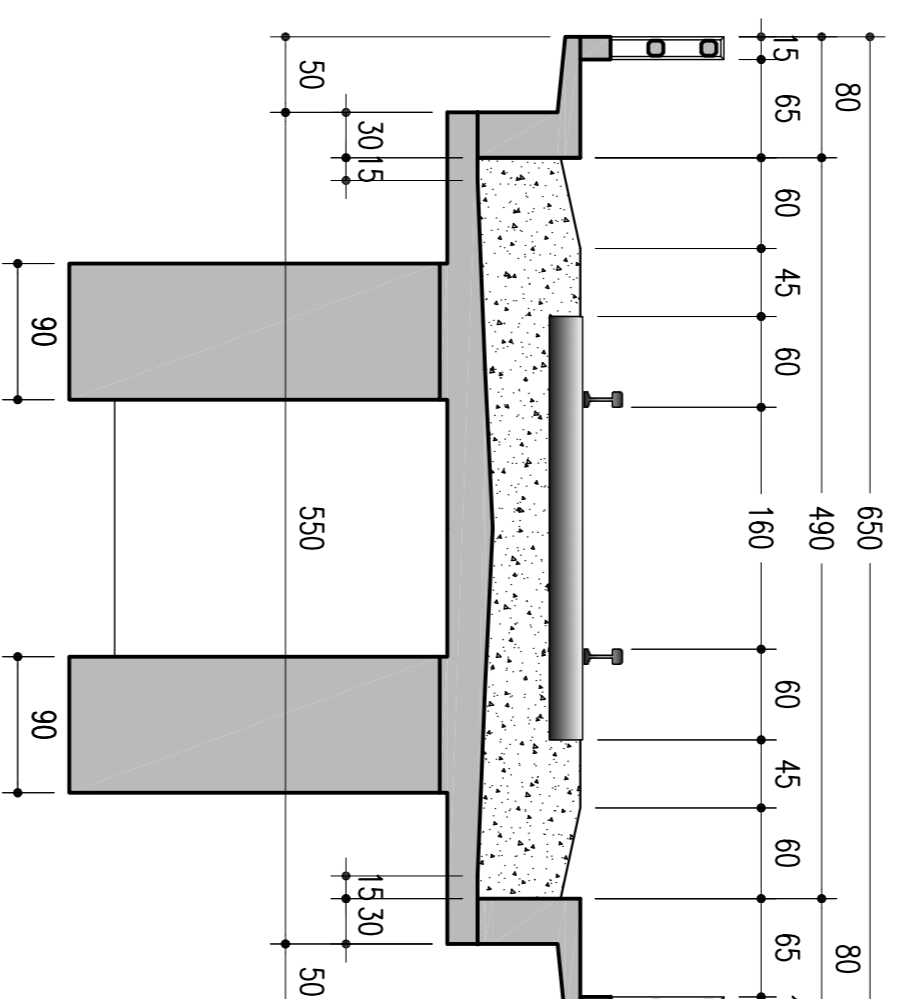



DETA LHE: LAJE SUPERIOR

ESCALA - 1:50

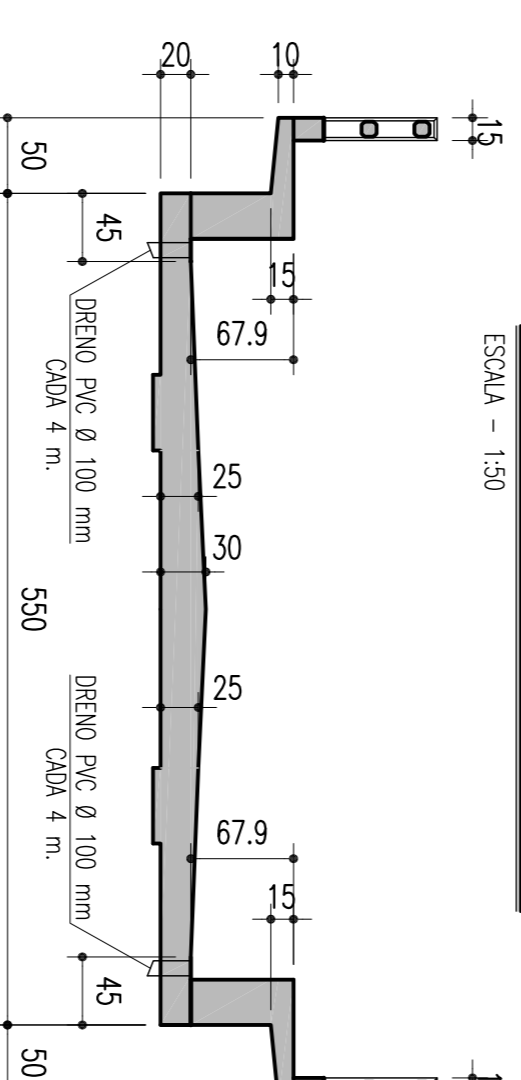

DETA LHE: NEOPRENE 400x600x105

SIM ESCALA

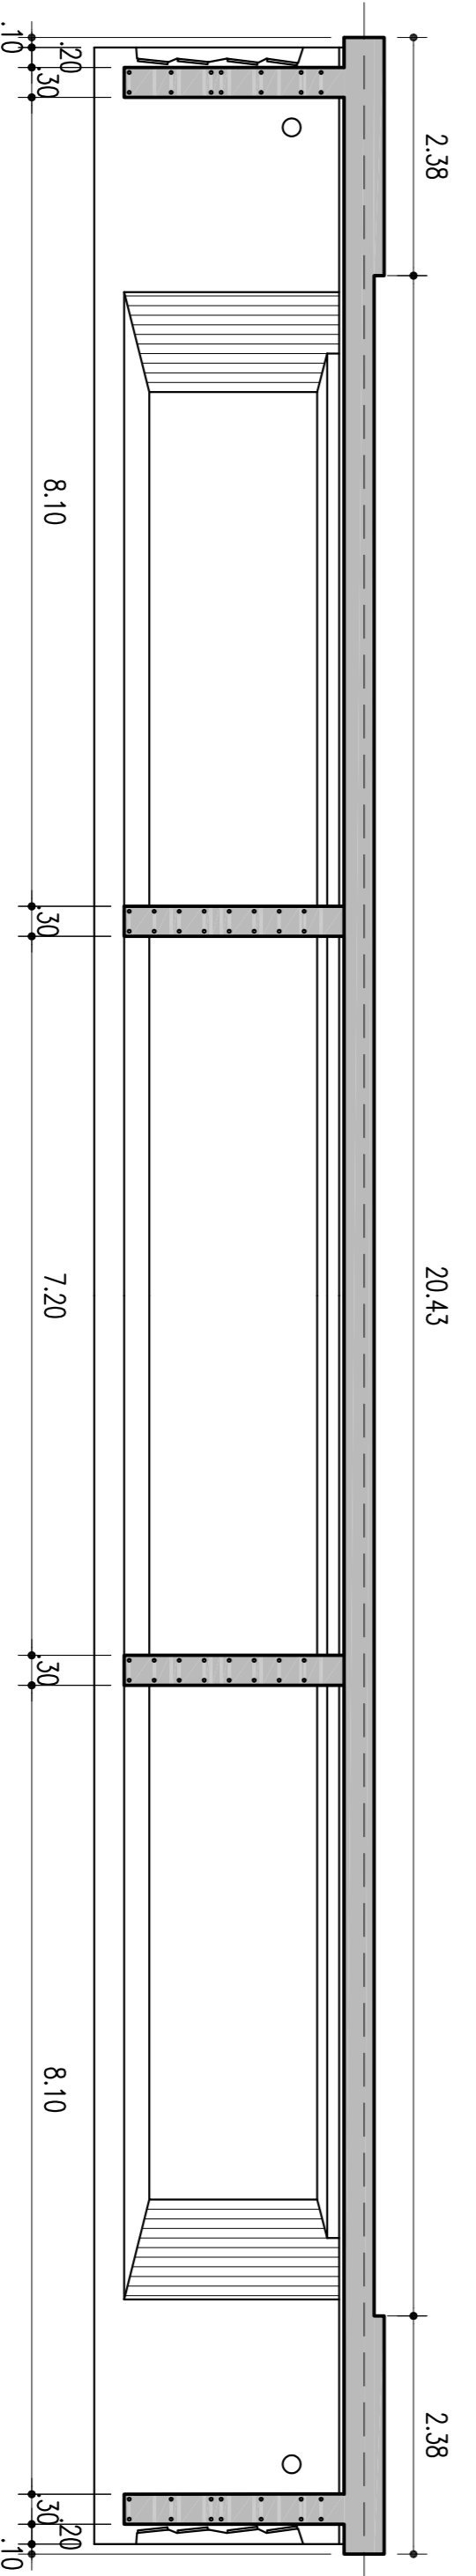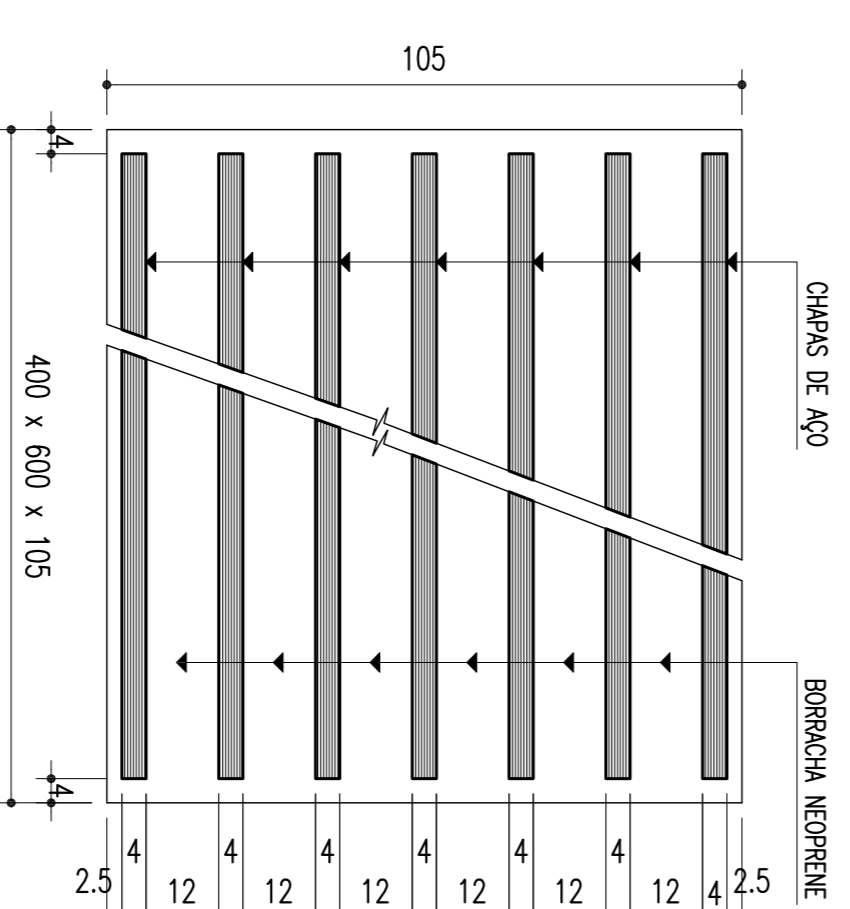

CORTE VERTICAL PELO EIXO

ESCALA - 1:75

<p>CONCREMAT Engenharia Ltda</p>				<p>CONVENÇÕES</p>			
<p>ESTÁ TIPO E PROPRIEDADE DA GRUPO FERROVIÁRIA DO NORDESTE E SEU CONTEÚDO NÃO PODE SER COPIADO OU REPRODUZIDO, SEM O CONSENTIMENTO DA FERROVIÁRIA DO NORDESTE. A FERROVIÁRIA DO NORDESTE NÃO SE RESPONSABILIZA POR QUALQUER DANO, PERDA OU RESPONSABILIDADE SOBRE O MESMO.</p>				<p>APPROVAÇÃO</p>			
<p>Linha: FERROVIA NOVA TRANSNORDESTINA</p> <p>TRECHO: ELSEU MARTINS/PI - TRINDADE/PE</p> <p>SUBTRECHO: LOTE 05 - OBRA 02</p>				<p>OBJETO: PROJETO EXECUTIVO</p>			
<p>ESCALA: LONGARINA E TABULEIRO CORTES</p> <p>INDICAÇÃO: DAS JUNTAS E NEOPRENE</p>				<p>DESENHO Nº: TR-388.006-PR-COM-65008</p>			
<p>REVISÃO DO PROJETO EXECUTIVO</p>				<p>REVISÕES</p>			
<p>REVISÃO GERAL</p>				<p>EMITENTE</p>			
<p>DESCRIÇÃO</p>				<p>VERIFICAÇÃO</p>			
<p>02</p>				<p>APPROVAÇÃO</p>			
<p>01</p>				<p>CÓDIGO</p>			
<p>00</p>				<p>DOCUMENTOS DE REFERÊNCIA</p>			
