




FURO DE SONDAAGEM 01	
LOCALIZAÇÃO: ESTACA 53.295 + 0,00 - EXO	
COFAS:	7-10,00
308,863	0,300
	1,000
	1,300
	1,600
	1,900
	2,200
	2,500
	2,800
	3,100
	3,400
	3,700
	4,000
	4,300
	4,600
	4,900
	5,200
	5,500
	5,800
	6,100
	6,400
	6,700
	7,000
	7,300
	7,600
	7,900
	8,200
	8,500
	8,800
	9,100
	9,400
	9,700
	10,000

LOCAÇÃO E SITUAÇÃO DA OBRA 03


ESTACA TALVEGUE
53301+7,30m
M.E. COTA = 305,10

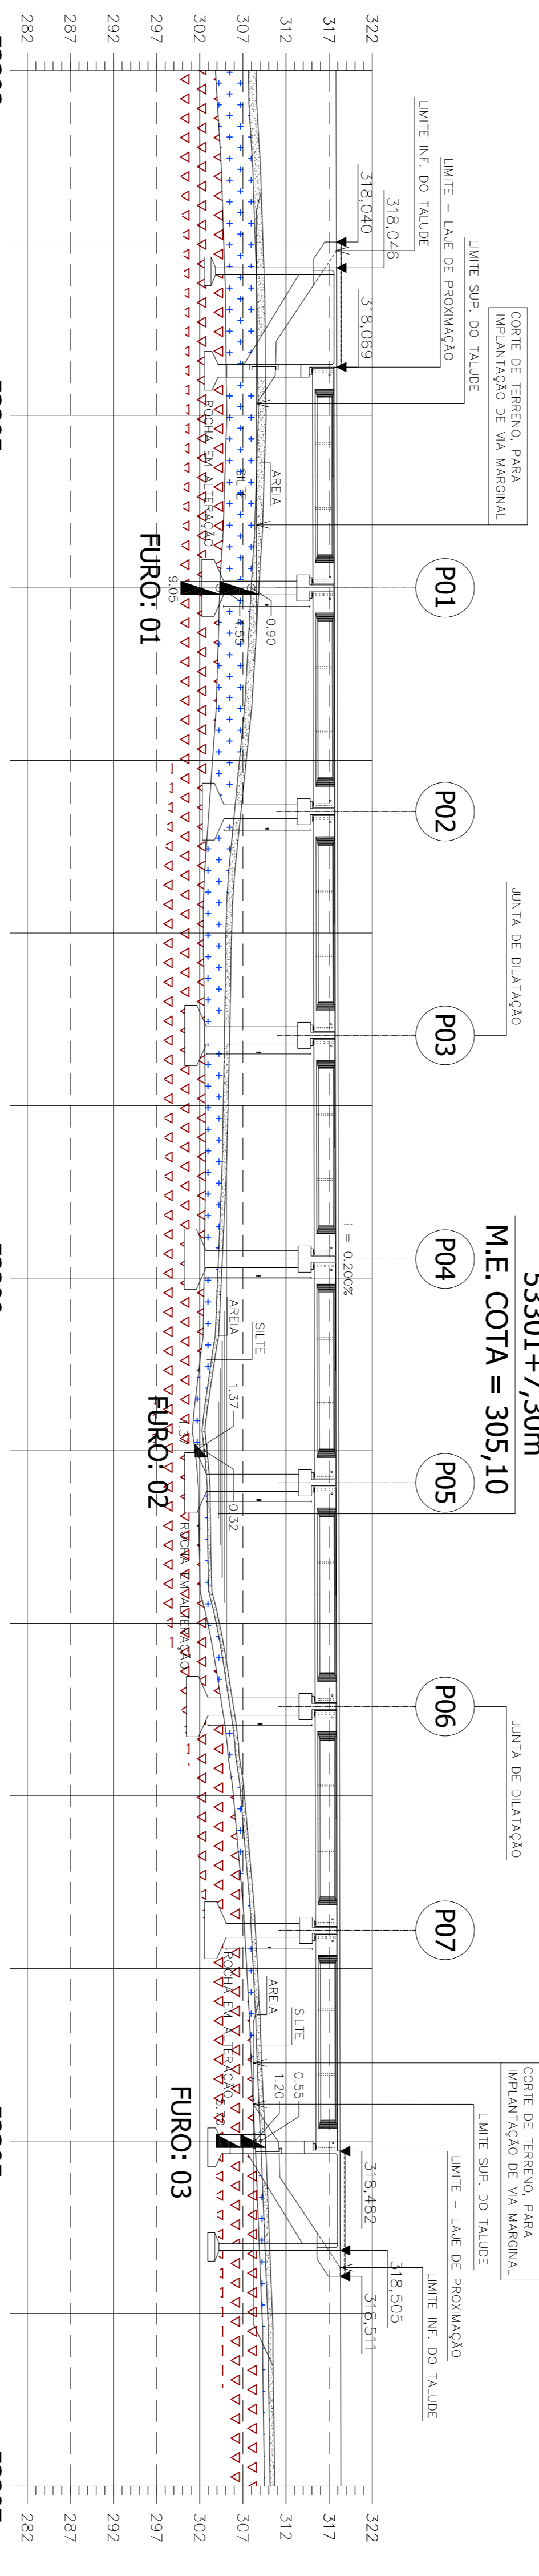

CORTE EM ELEVAÇÃO

SEÇÃO TRANSVERSAL - LAJE DE APROXIMAÇÃO
DEFINIÇÃO DO GREIDE

NOTA:
NA COTA FINAL DA PERFURAÇÃO DO FURO DE SONDAAGEM, CONFORME DETALHE NESTA PLANTA, ADICIONAR MAIS 1m, P/COTA DE FUNDO DA SAPATA, CONFORME SOLICITAÇÃO DO CALCULISTA.

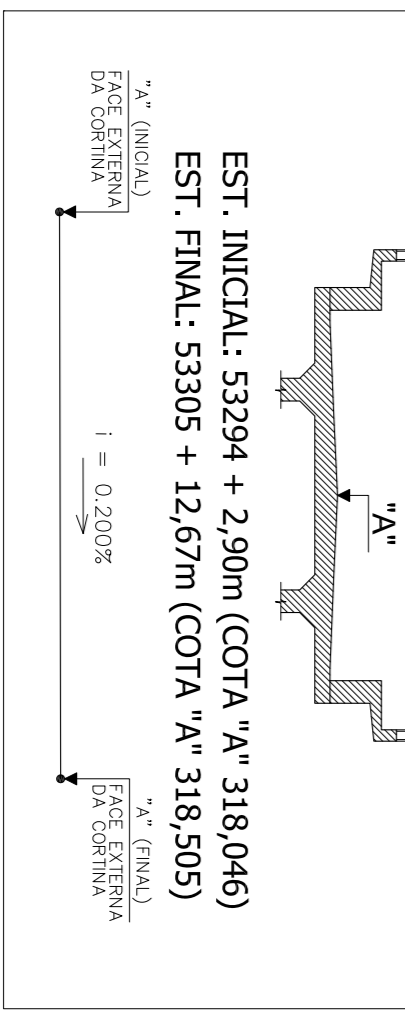

QUADRO DE PILARES

PILARES:	COMP. m	COTA	PILARES:	COMP. m	COTA
P1	10,00	318,120	P5	12,00	318,327
P2	10,00	318,172	P6	12,00	318,379
P3	12,00	318,224	P7	10,00	318,431
P4	12,00	318,276			

*** COTA P/ EXO SUPERIOR DO TABULEIRO.**

PIARES:	COMP. m	COTA	PIARES:	COMP. m	COTA
P1	10,00	318,120	P5	12,00	318,327
P2	10,00	318,172	P6	12,00	318,379
P3	12,00	318,224	P7	10,00	318,431
P4	12,00	318,276			

Nº	REVISÃO DO PROJETO EXECUTIVO	REVISÃO GERAL	DISCRIMINAÇÃO	REVISÕES	EMITENTE	VERIFICAÇÃO	APROVAÇÃO	CÓDIGO	DOCUMENTOS DE REFERENCIA	OBJETO	RESPT. TEC.	VERIF. TEC.	RESPT. PROJ.	VERIF. PROJ.	RESPT. EXEC.	VERIF. EXEC.
02																
01																