




ELEVAÇÃO EM CORTE A-A (P01, P02 E P07 = 10,00m)
ESCALA = 1:75

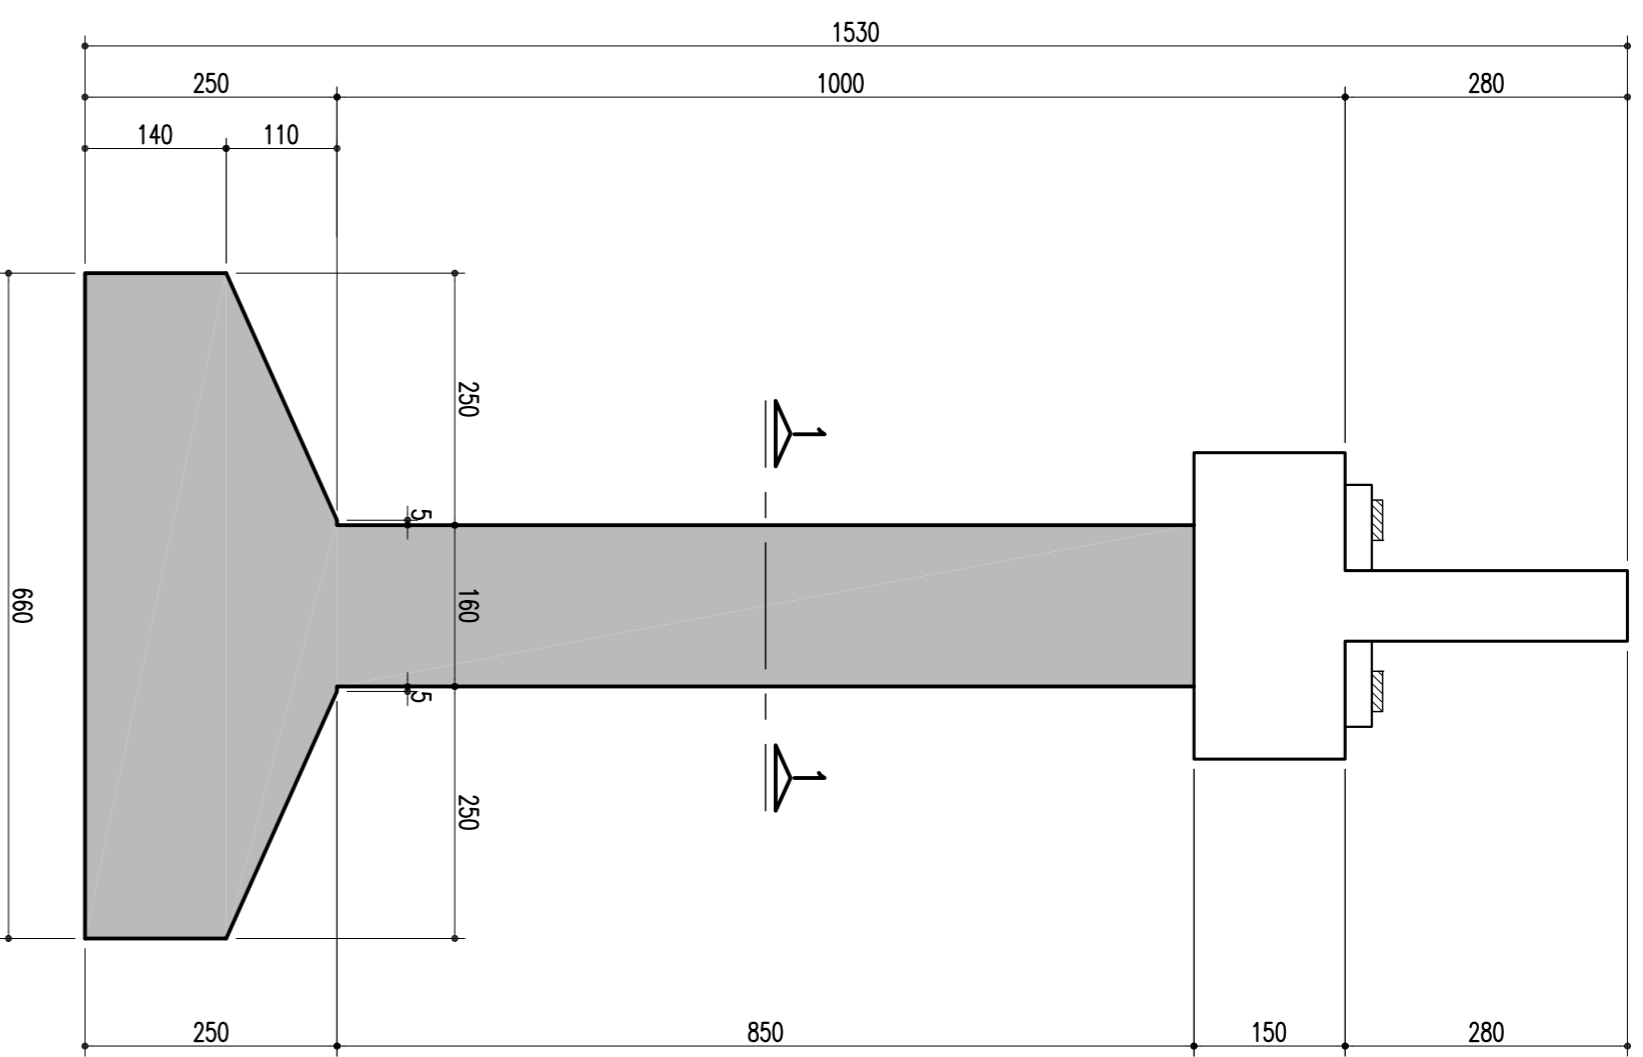


ELEVAÇÃO EM CORTE B-B (P01, P02 E P07 = 10,00m)
ESCALA = 1:75

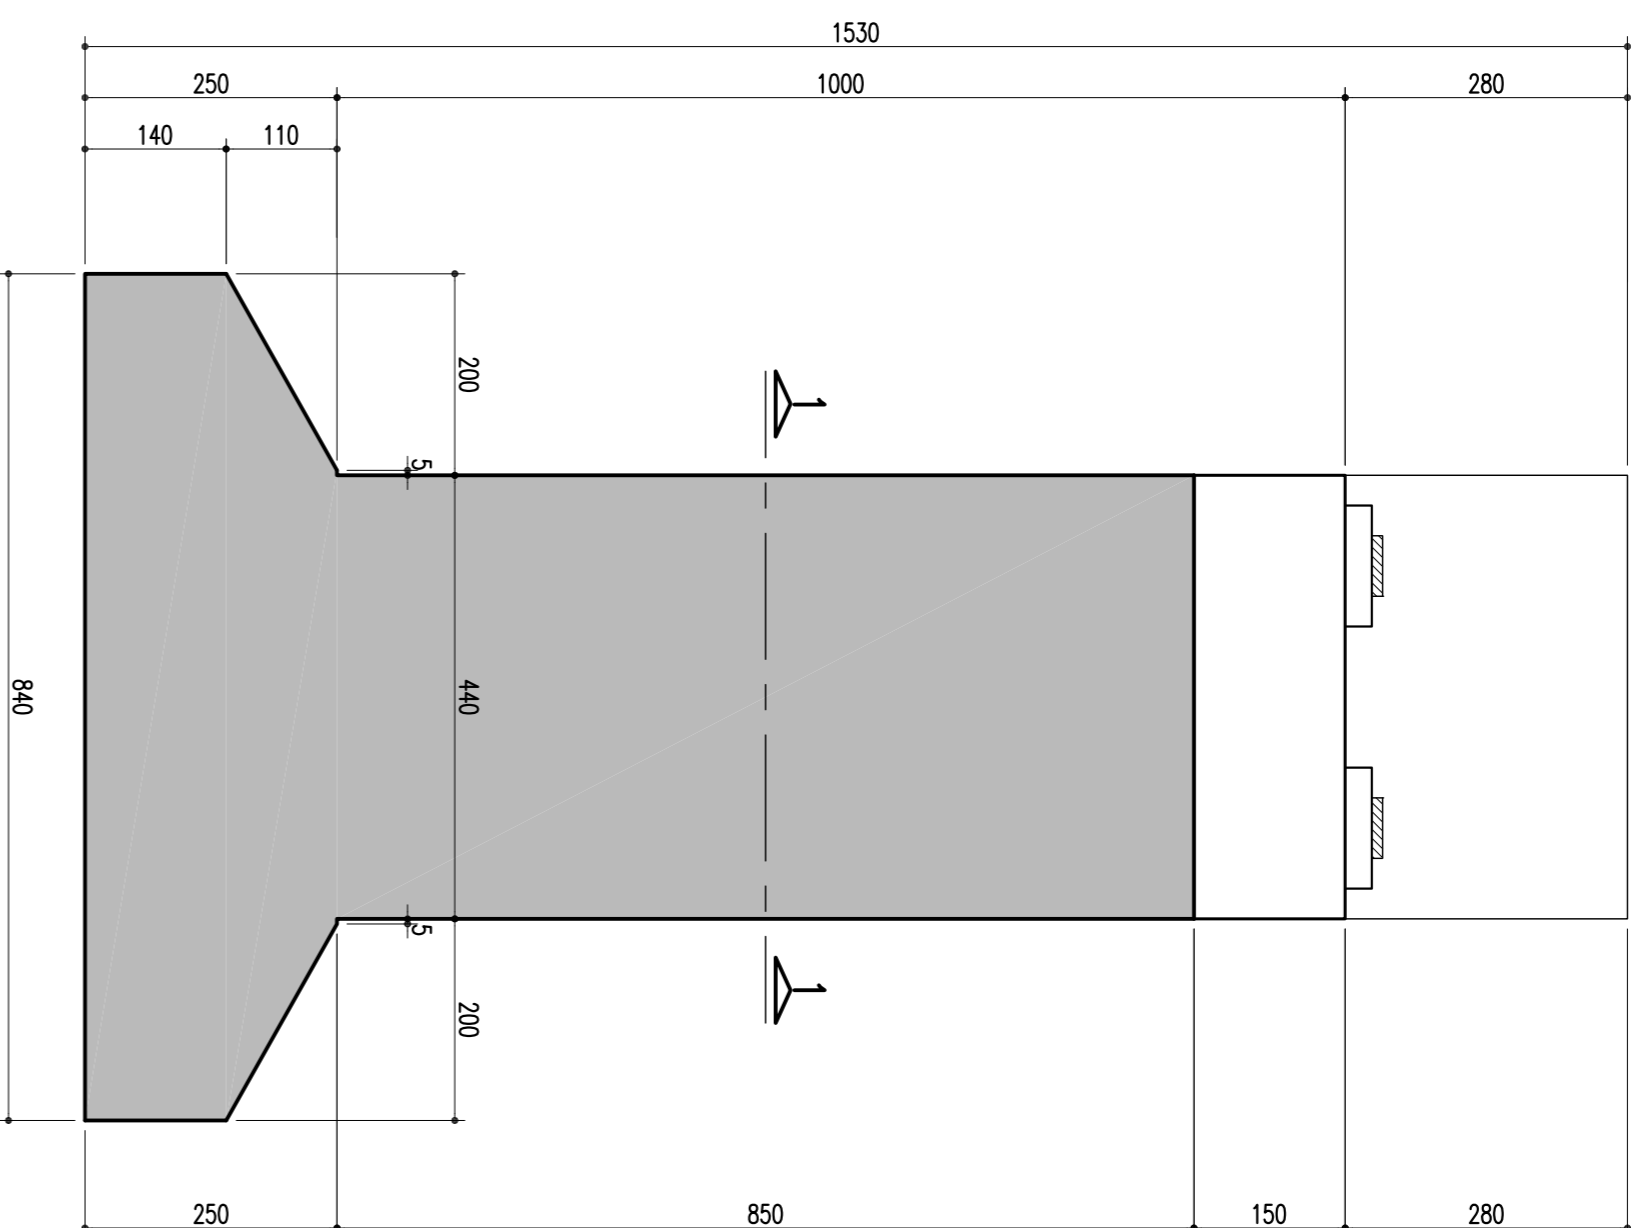


SAPATAS - P01, P02 E P07-600/840
ESCALA = 1:75

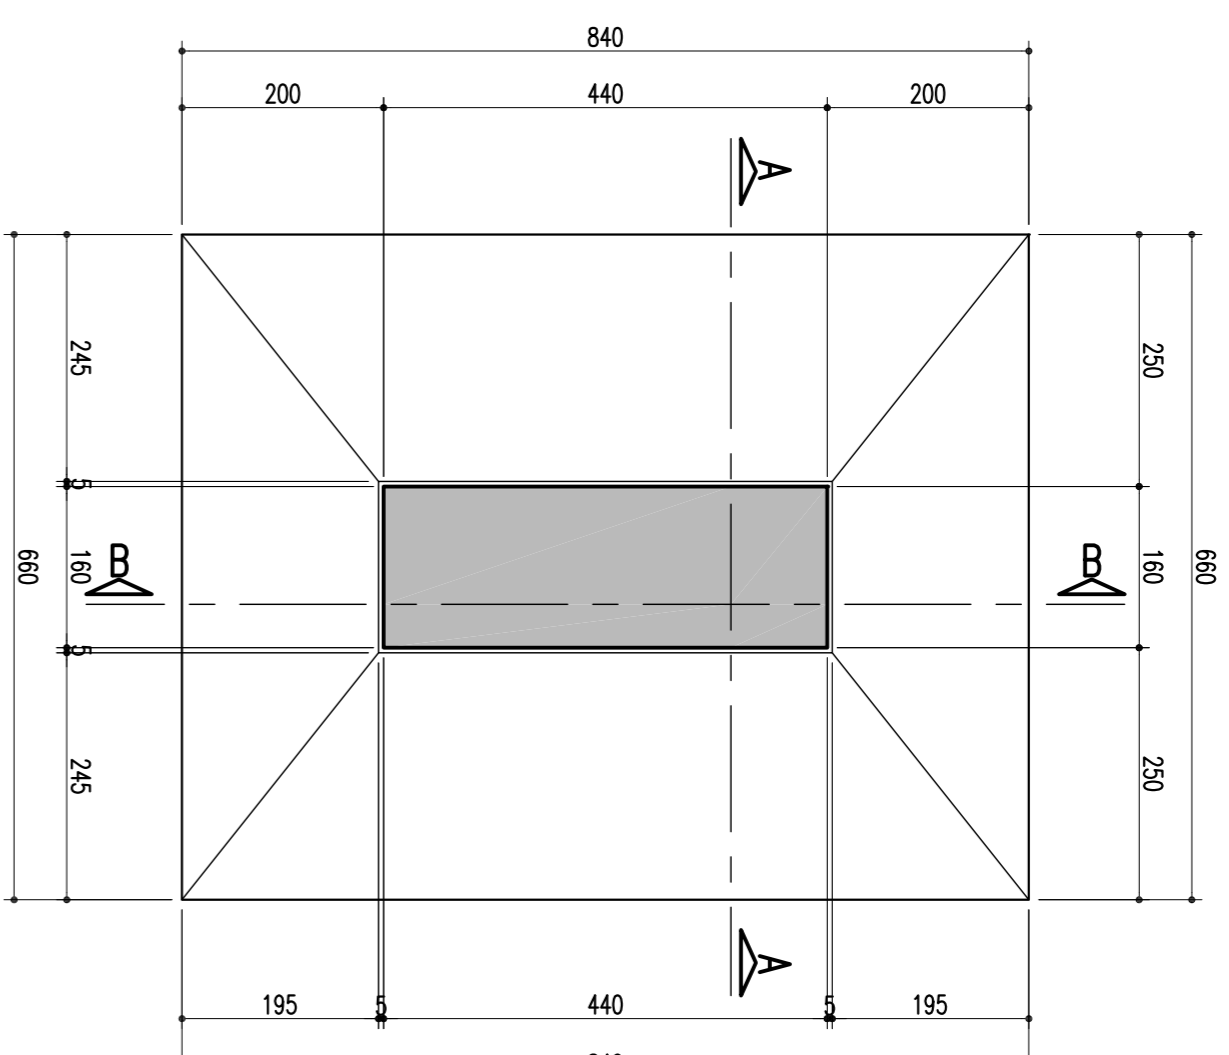


SEÇÃO 1-1
ESCALA = 1:50

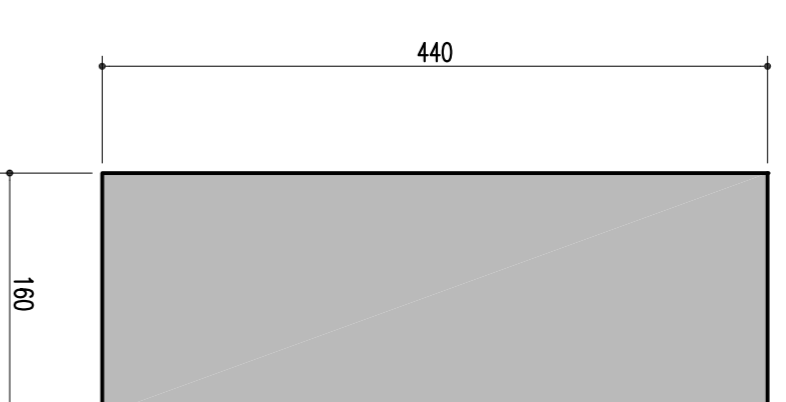


DETALHE: TRAVESSA E LOCAÇÃO
DOS MONTANTES-85/120/21.5
ESCALA = 1:30

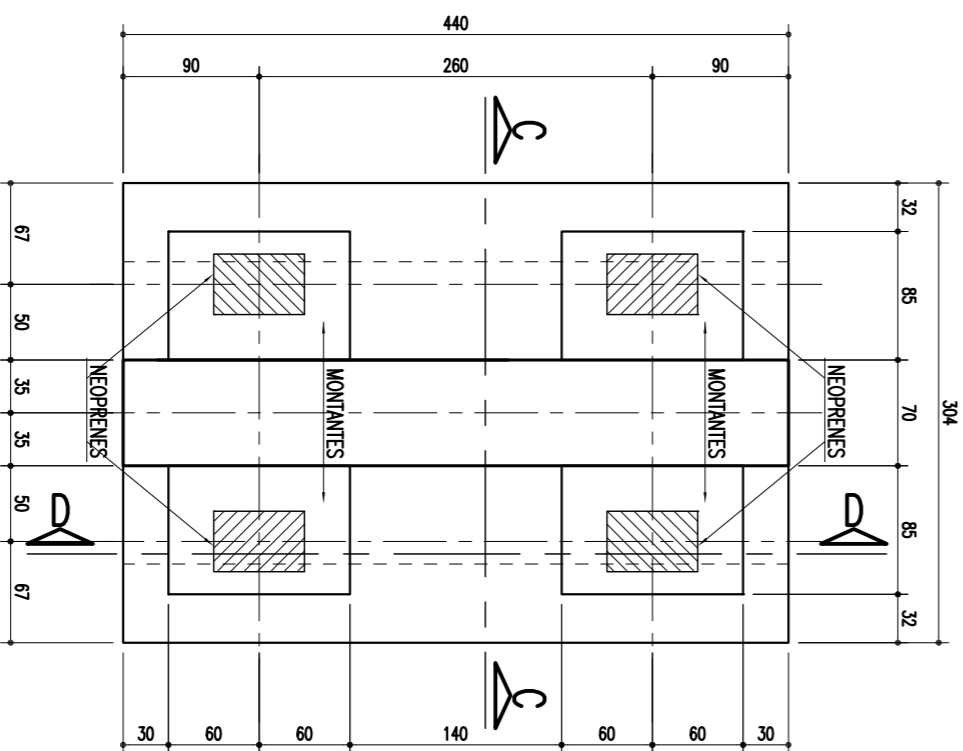


MONTANTES: 85/120/21.5 (4x)
ESCALA = 1:25

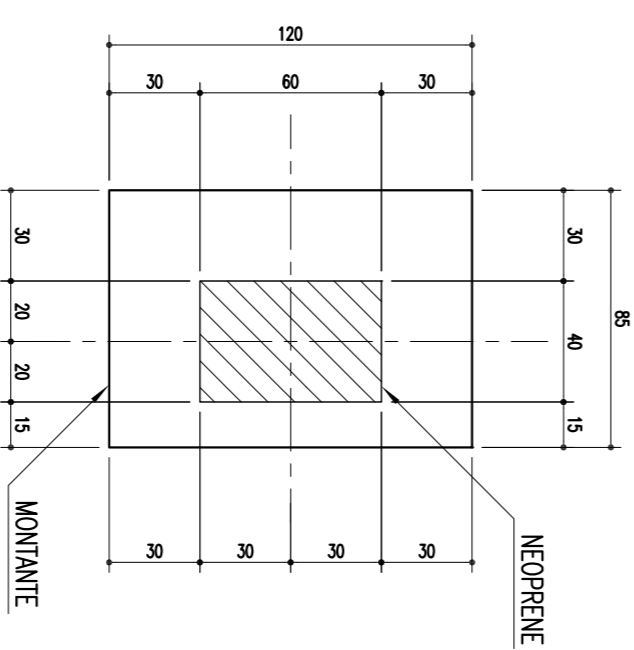

TRAVESSA - CORTE C-C
ESCALA = 1:50

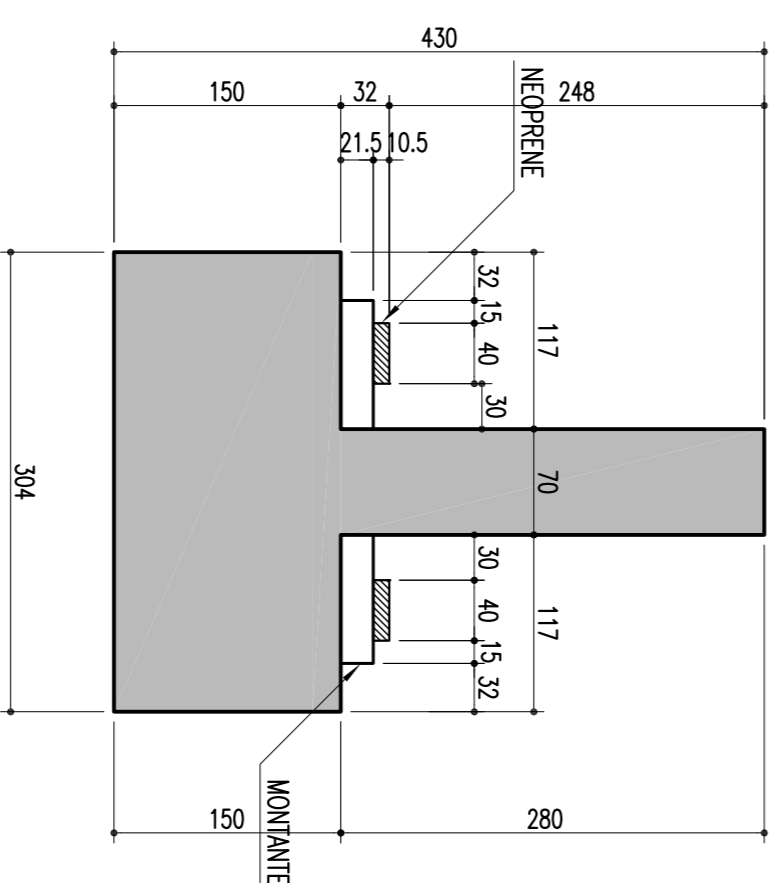

TRAVESSA - CORTE D-D
ESCALA = 1:50

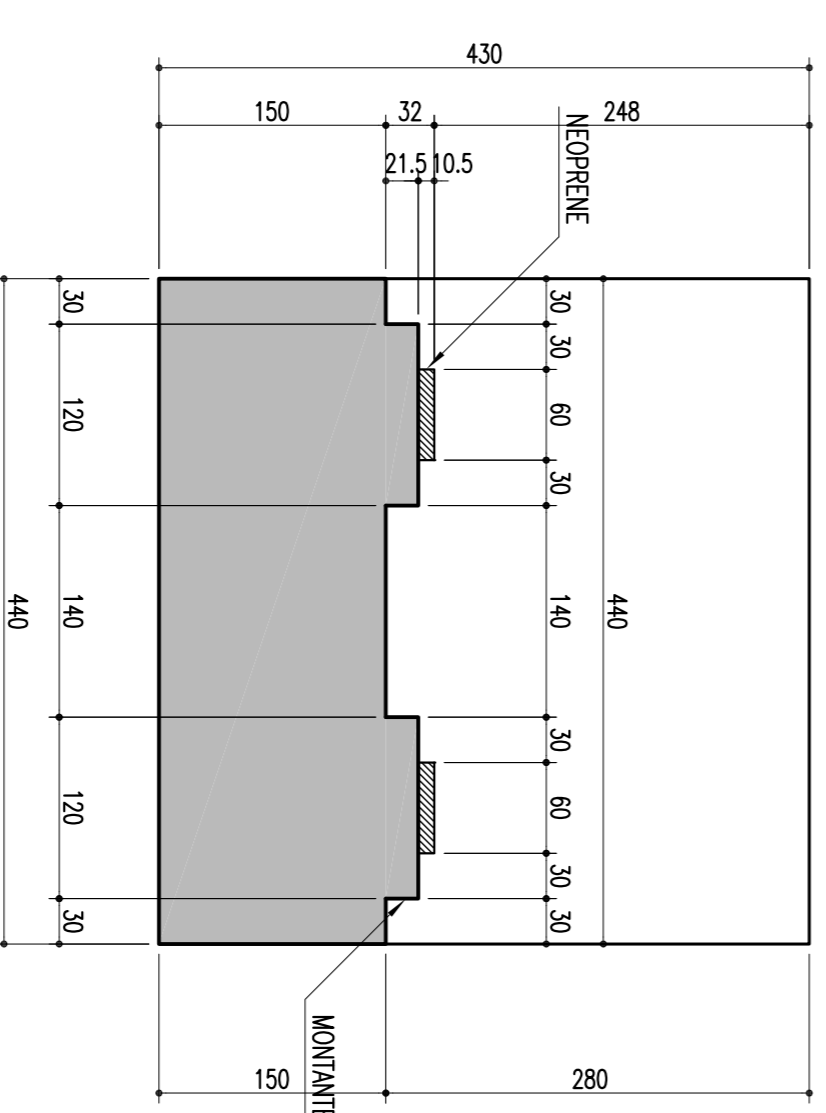

NOTAS:
Concreto Pilar e Sapata: Fck=25Mpa

		CONVENÇÕES		ESTA TABELA E PROPRIEDADE DA CNR CONSTRUTORA FERROVIÁRIA DO NORDESTE E SEU CONTEÚDO NÃO PODE SER COPIADO OU REPRODUZIDO SEM A PERMISSÃO OU APROVAÇÃO DESTA EMPRESA EM SEU ATRIBUÍDO DE SUA RESPONSABILIDADE SOBRE O MESMO.	
Companhia CONCRETATI Engenharia Ltda		Nº DE TRABALHO: 238.006 - CONTRATO: CNR/Nº: 107000014		LINHA: FERROVIA NOVA TRANSNORDESTINA	
PROJ: HABILITADO LUIZ FERREIRA, CREA: 3386 D-PE		SIGLA:		TÍTULO: LOTE 05 - OBRAS	
DES: JOSÉ S. DE ALBUQUERQUE		RESB/TEC:		SUBTÍTULO: PROJETO EXECUTIVO	
VERIF: HABILITADO LUIZ FERREIRA, CREA: 3386 D-PE		RESB/TEC:		FÓRMA - SAPATAS, PILARES E TRAVESSA	
RESB/TEC: HABILITADO GONCALVES J. JOSÉ HILBERDO		RESB/TEC:		P01, P02 E P07	
