


**LOCAÇÃO E SITUAÇÃO DA OBRA 01**

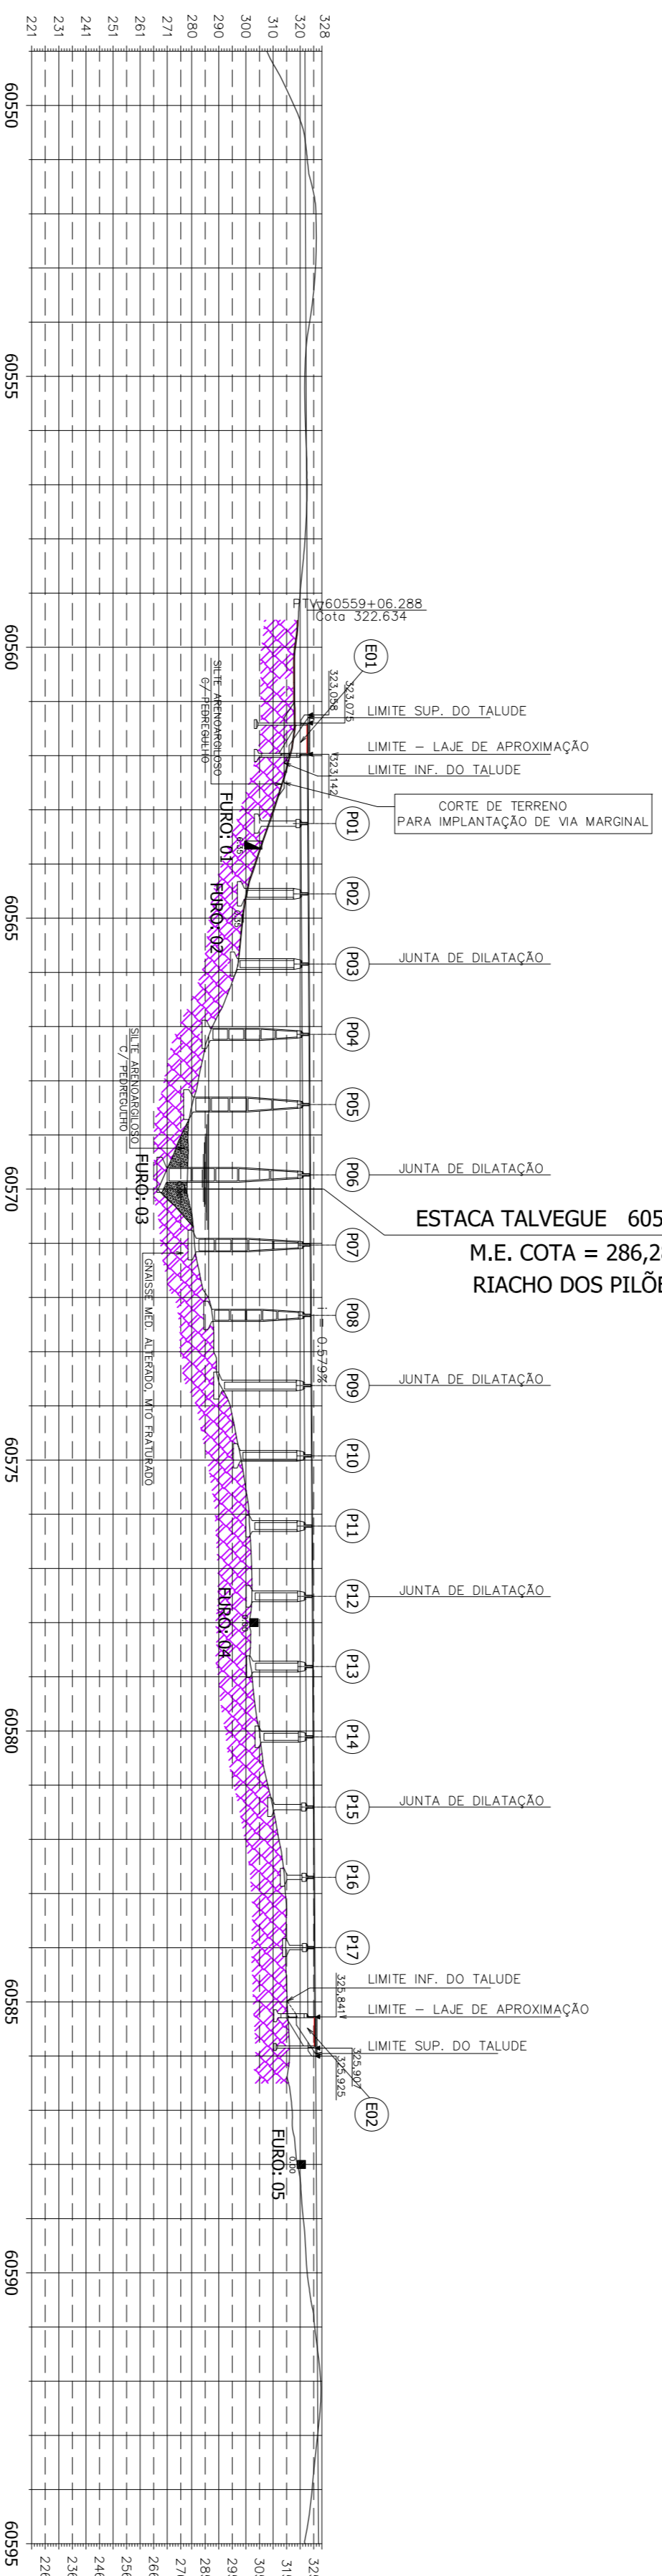

**ELEVÇÃO EM CORTE**

**FURO DE SONDAAGEM 01**  
LOCALIZAÇÃO: ESTACA 60563 + 13,00 - EIXO

CONVENÇÃO GRÁFICAS																			
DESCRIÇÃO DO MATERIAL	Solo arenoso - argiloso com raízes finas e pedregulhos, compacto a muito compacto, sem pedras.																		

**FURO DE SONDAAGEM 02**  
LOCALIZAÇÃO: ESTACA 60566 + 0,00 - EIXO

CONVENÇÃO GRÁFICAS																			
DESCRIÇÃO DO MATERIAL	Solo arenoso - argiloso com mica e amarelado, (colheção de rocha)																		
	Final da Perfuração Impermeável à Percussão (Rochão ou motobates)																		

**FURO DE SONDAAGEM 03**  
LOCALIZAÇÃO: ESTACA 60570 + 0,00 - EIXO


CONVENÇÃO GRÁFICAS																			
DESCRIÇÃO DO MATERIAL	Solo arenoso - argiloso com mica e escuras, fragmentos de rocha rijo, amarelado																		
	Final da Perfuração Impermeável à Percussão (Rochão ou motobates)																		

**FURO DE SONDAAGEM 04**  
LOCALIZAÇÃO: ESTACA 60578 + 0,00 - EIXO

CONVENÇÃO GRÁFICAS																			
DESCRIÇÃO DO MATERIAL	Rochão clareando																		

**FURO DE SONDAAGEM 05**  
LOCALIZAÇÃO: ESTACA 60588 + 0,00 - EIXO

CONVENÇÃO GRÁFICAS																			
DESCRIÇÃO DO MATERIAL	Rochão clareando																		

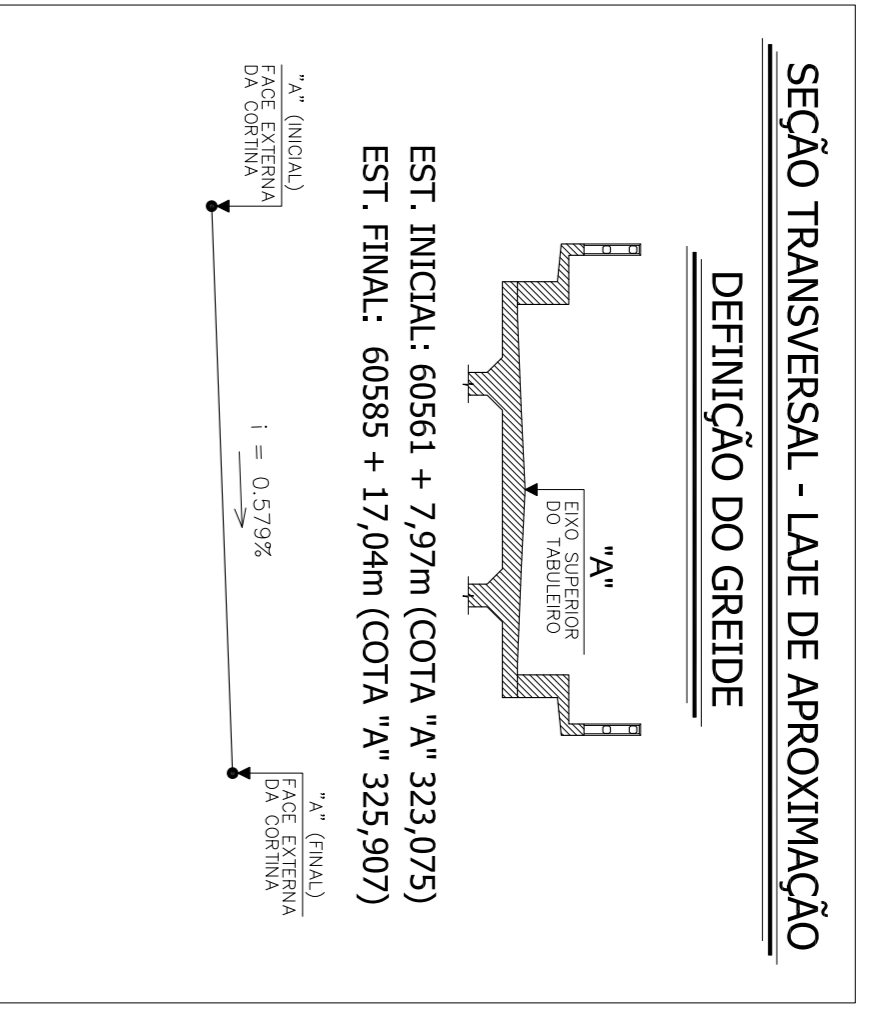

**NOTA:**  
NA COTA FINAL DA PERFURAÇÃO DO FURO DE SONDAAGEM CONFORME DETALHE NESTA PLANTA, ADICIONAR MAIS 1m. P/COTA DE FURO DA SAPATA, CONFORME SOLICITAÇÃO DO CALCULISTA.

\* COTA P/ EIXO SUPERIOR DO TABULEIRO.

**QUADRO DE PILARES**

PILARES:	COMP. m	COTA	PILARES:	COMP. m	COTA	PILARES:	COMP. m	COTA
P1	14,30	323,290	P12	19,15	324,992	-	-	-
P2	20,70	322,440	P13	19,15	325,092	-	-	-
P3	23,40	323,590	P14	16,20	325,242	-	-	-
P4	33,55	323,740	P15	11,50	325,392	-	-	-
P5	40,00	323,890	P16	7,00	325,542	-	-	-
P6	50,00	323,040	P17	6,30	325,692	-	-	-
P7	39,15	324,190	-	-	-	-	-	-
P8	33,55	324,341	-	-	-	-	-	-
P9	30,00	324,491	-	-	-	-	-	-
P10	23,40	324,641	-	-	-	-	-	-
P11	19,15	324,792	-	-	-	-	-	-

02	REVISÃO DO PROJETO EXECUTIVO	EMITENTE	VERIFICAÇÃO	APROVAÇÃO	CÓDIGO	DOCUMENTOS DE REFERENCIA	OBJETO	RESPOSTA	SIGLA	CONDIÇÕES	APPROVAÇÃO	OBJETO	DESENHO Nº	REV.
01	REVISÃO GERAL						LOCAÇÃO E SITUAÇÃO	/	/			PROJETO EXECUTIVO	FR-388.006-PR-04E-41001	02
	DISCRIMINAÇÃO							/	/					