


LOCAÇÃO E SITUAÇÃO DA OBRA 01

ESTACA TALVEGUE 60570+0,00  
M.E. COTA = 286,280  
RIACHO DOS PILÕES

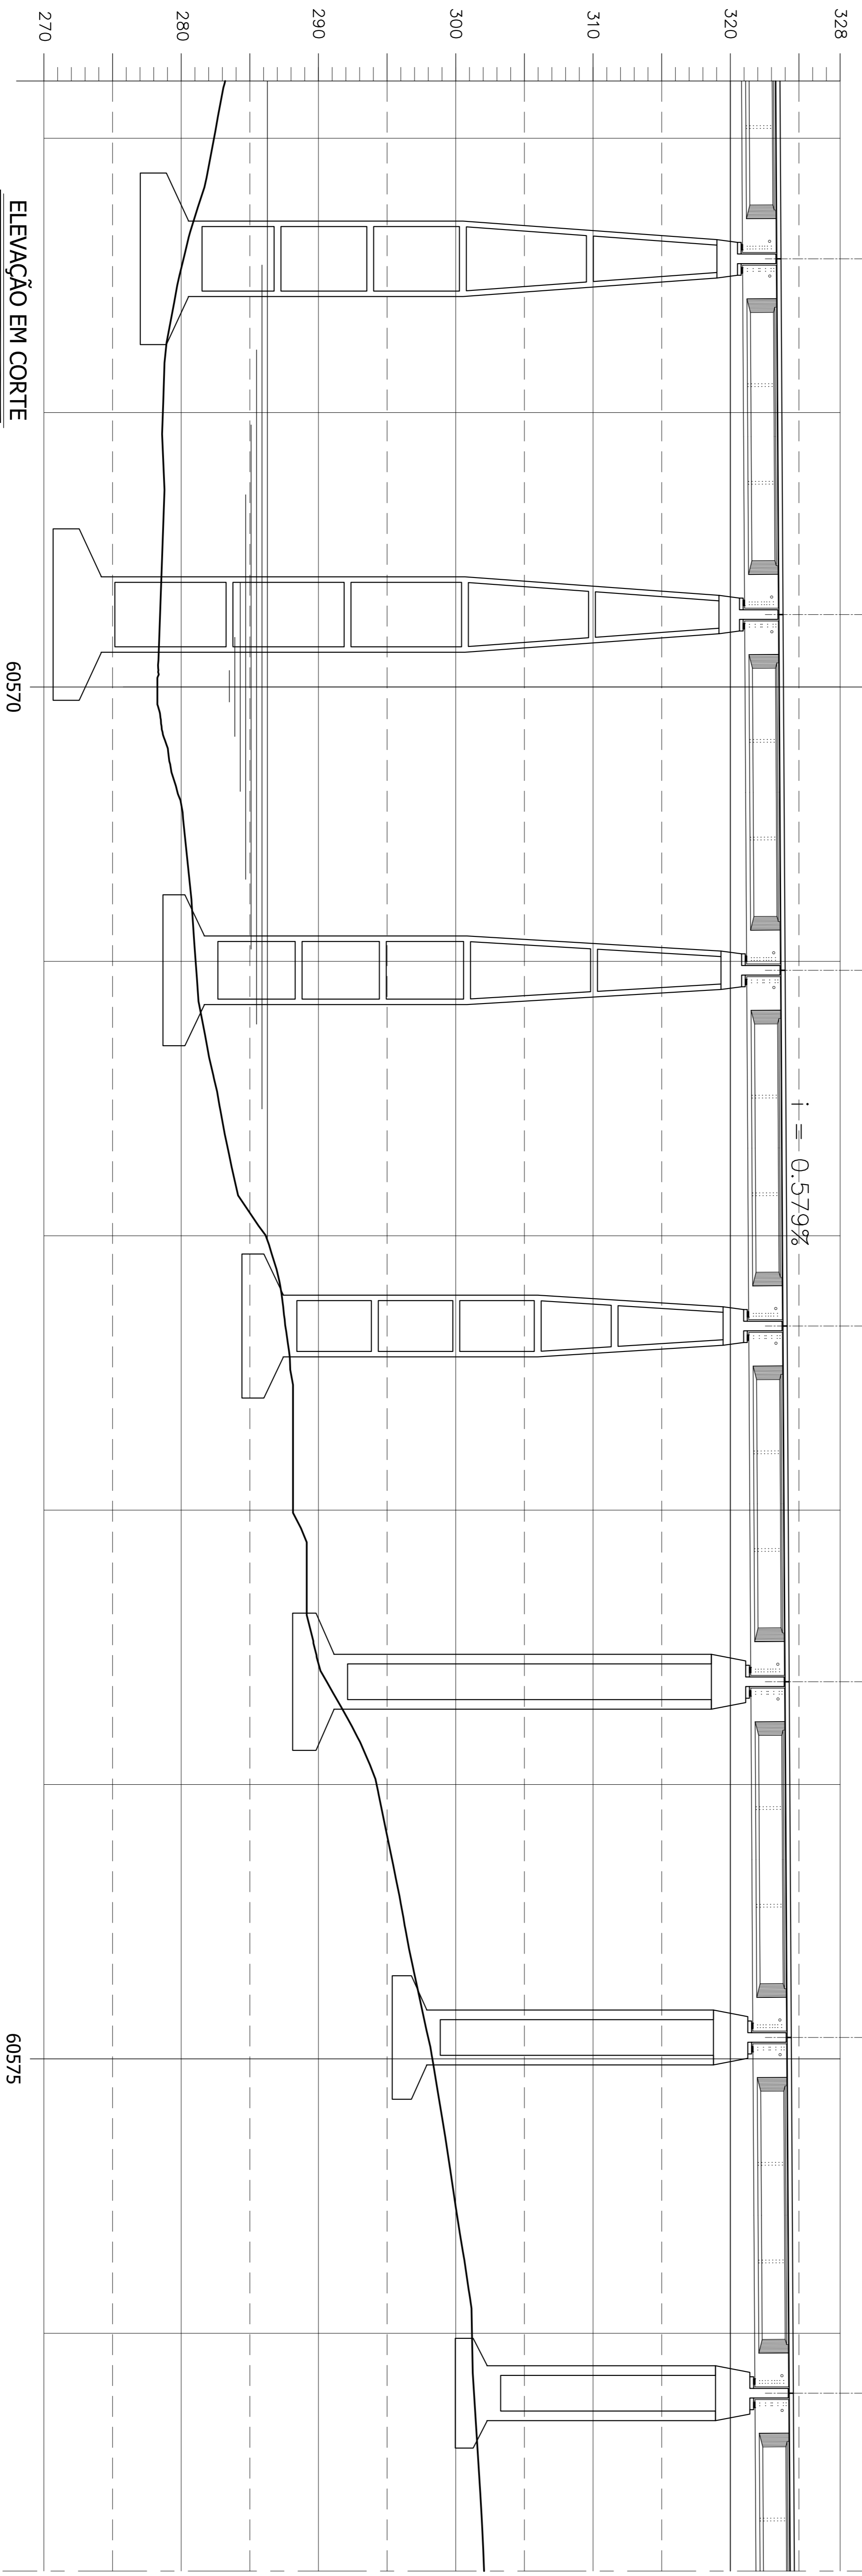

ELEVAÇÃO EM CORTE

REVISÃO DO PROJETO EXECUTIVO			
Nº	DISCRIMINAÇÃO	REVISÕES	
02	REVISÃO DO PROJETO EXECUTIVO		
01	REVISÃO GERAL		

EMITENTE	VERIFICAÇÃO	APROVAÇÃO	CÓDIGO	OBJETO	DOCUMENTOS DE REFERÊNCIA

CONVENÇÕES	
---	EXO DE LOCAÇÃO
---	LAJATO
---	FALSA DE FOMENTO
---	OP-SET DE ALVARO
---	OP-SET DE CORTE
---	SUPERFÍCIE EXISTENTE
---	GRANDE DE TERMINAL/ENLACE

APROVAÇÃO	
	ESTA TITULA E PROPRIEDADE DA
	CFM GARANTIDA FERROVIARIA DO NORDESTE
	E SEU CONTEUDO NAO PODE SER COPIADO
	OU REPRODUZIDO A TERCEROS, A LESSAO
	OU A APROVAÇÃO DESSE DOCUMENTO NAO
	EXIME A RESPONSABILIDADE DE SUA
	RESPONSABILIDADE SOBRE O MESMO.

LINHA:	OBJETO:	ESCALA:	DESENHO Nº:
COMPANHIA FERROVIARIA DO NORDESTE	PROJETO EXECUTIVO	1:250	TR-338.006-FE-04E-61003

LINHA:	TRECHO:	SUBTRECHO:	LOTE	OBRA	REV:
COMPANHIA FERROVIARIA DO NORDESTE	FERROVIA NOVA TRANSNORDESTINA	ELISEU MARTINS/PT - TRINDADE/PE	06	01	02