


LOCAÇÃO E SITUAÇÃO DA OBRA 01

JUNTA DE DILATAÇÃO

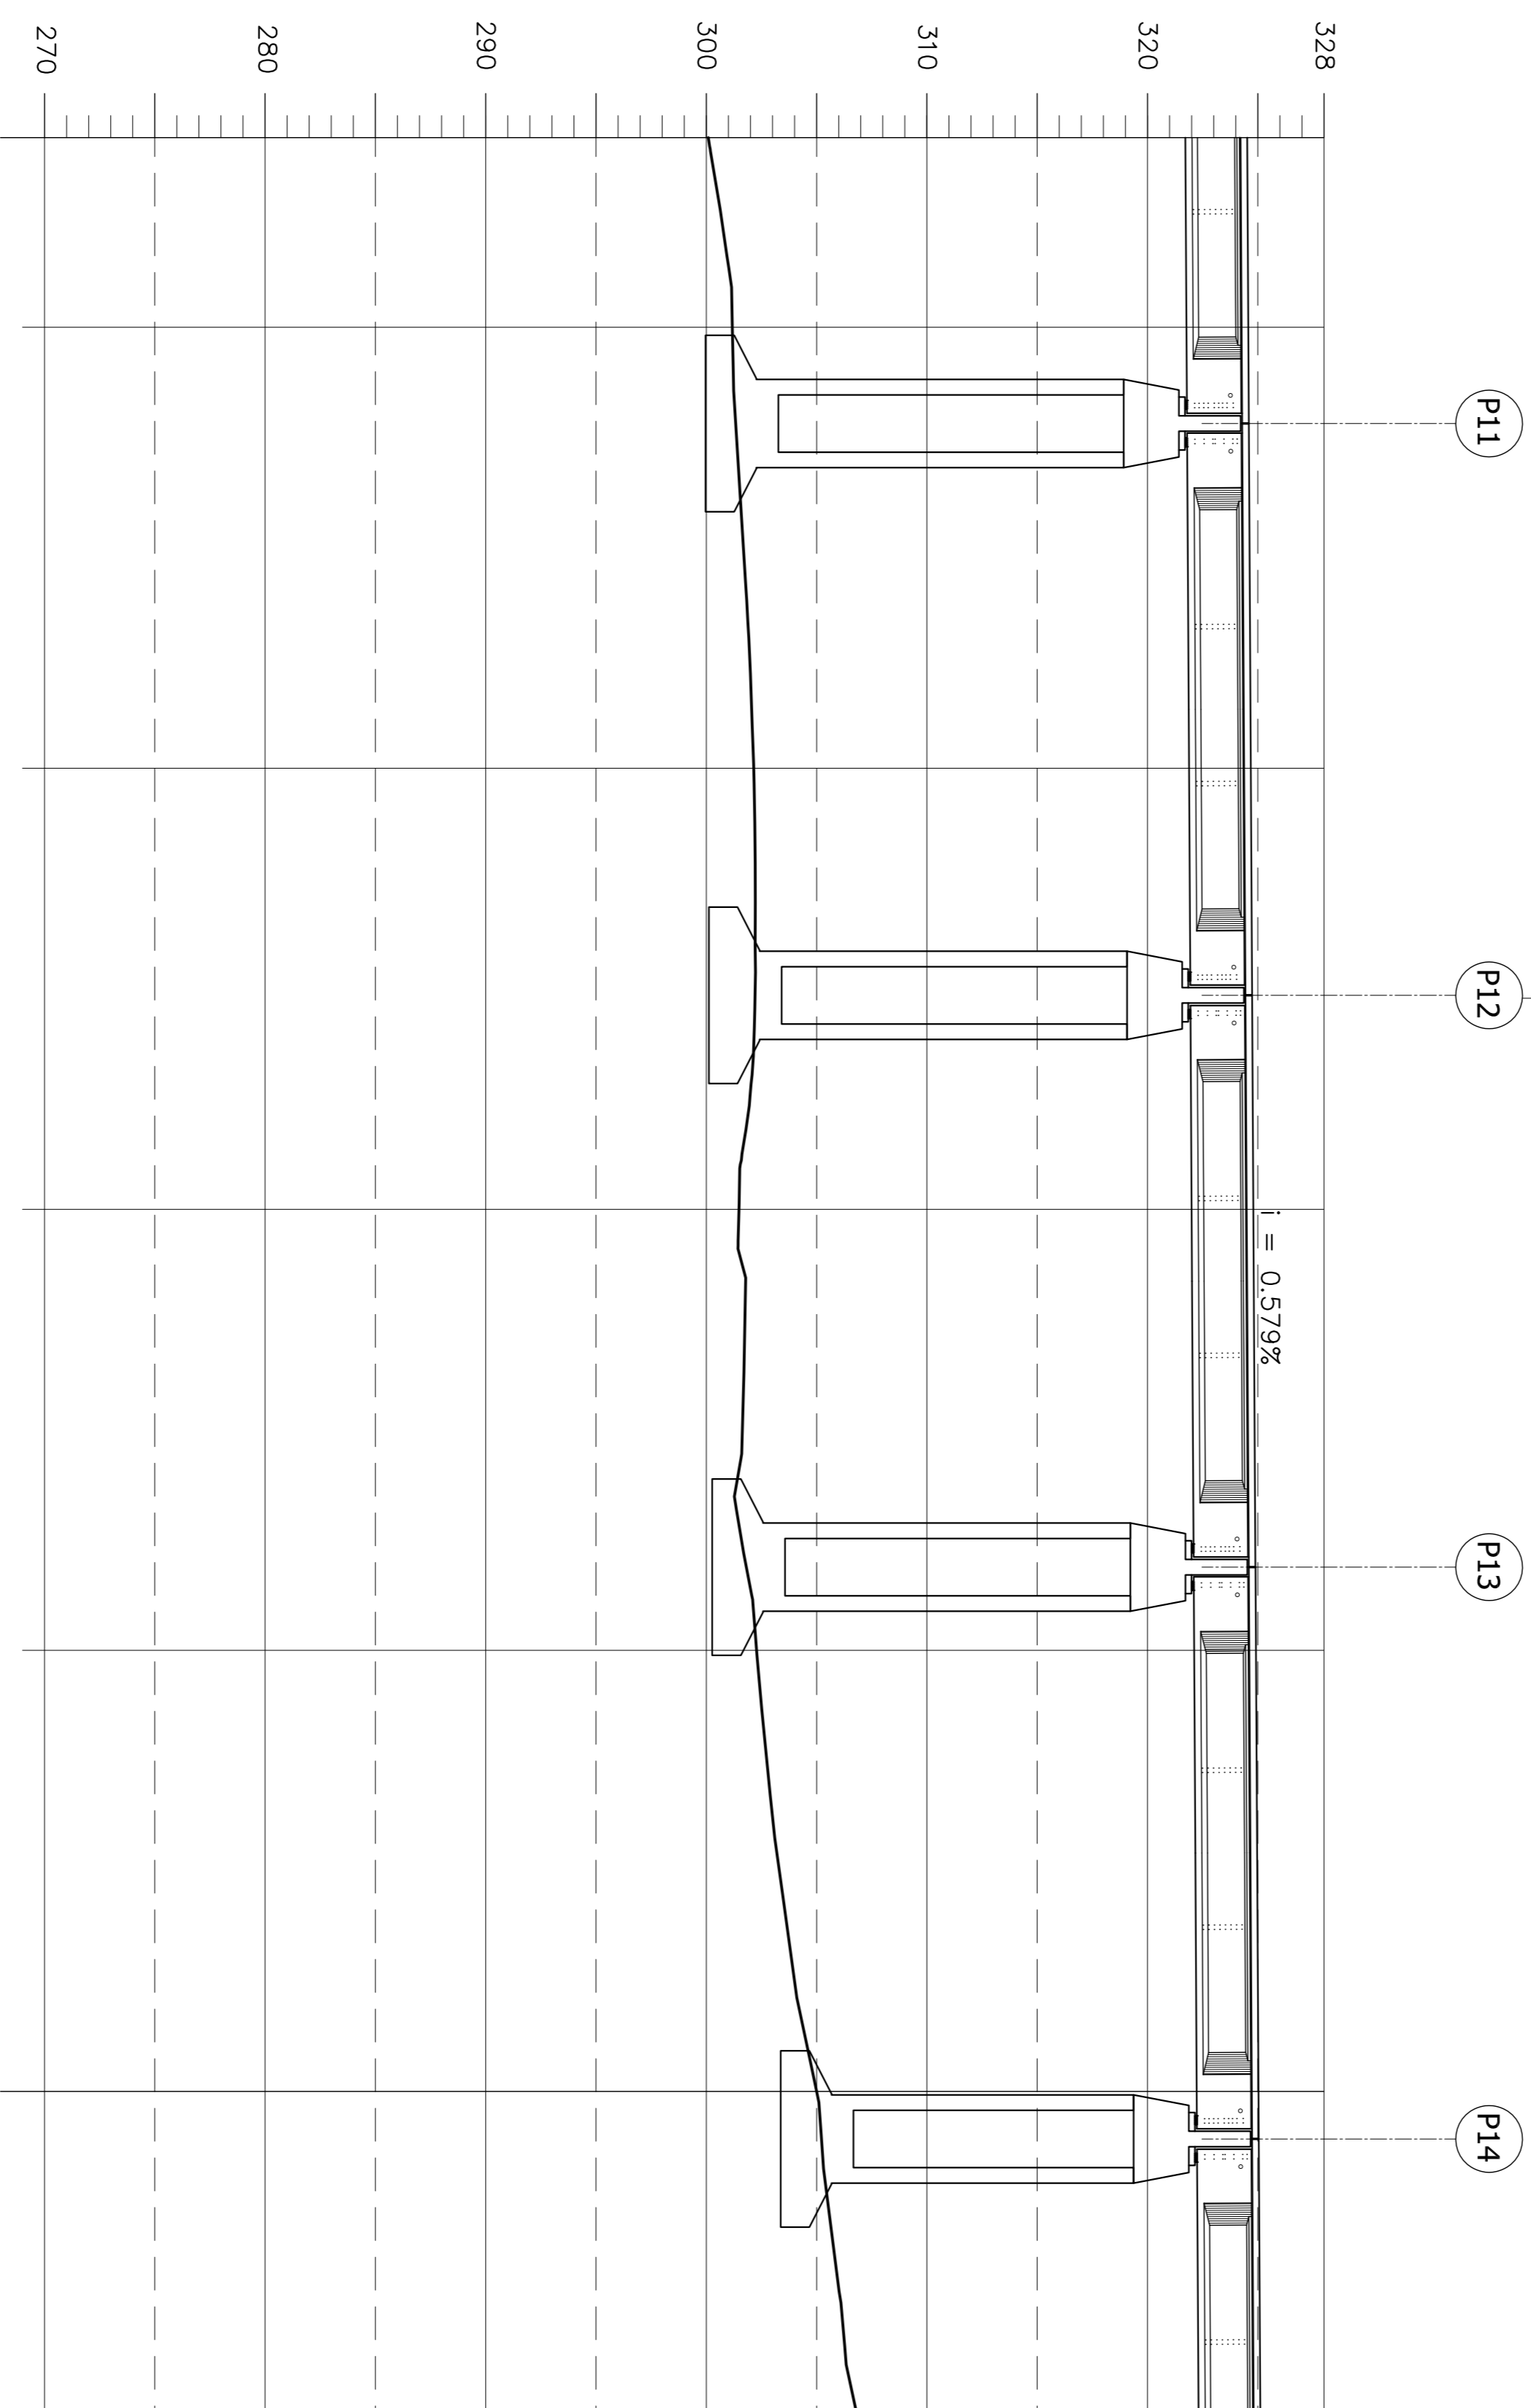

ELEVACÃO EM CORTE

		CONVENÇÕES EMO DE LOCAÇÃO LANTERNA FAIXA DE PONTÃO OF-SIT DE ATERRAMENTO SUPERFÍCIE EXISTENTE GRÉDEL DE TERRAPLENAMENTO		ESTA TITULA E PROSPERIDADE DA CEN COMPANHIA FERROVIARIA DO NORDESTE E SEU CONTEUDO NAO PODE SER COPIADO OU REPRODUZIDO A TERCEIROS, A LEXAO OU A APROVACAO DESTE DOCUMENTO NAO EXIME A DETALHADA DE SUA RESPONSABILIDADE SOBRE O MESMO. APROVACAO			
N.º DE TRABALHO: 28.806 - CONTRATO CEN/N.º: 107000164 PROJ.: NÚMERO DE PROJETO: 0304 - OBRA: 01 DSS.: ESCALA: 1:250 VERIF.: NÚMERO DE VERIFICAÇÃO: / RESP. TEC.: NÚMERO DE RESPONSABILIDADE TÉCNICA: /		SÍMBOLO: / ESCALA: / DATA: /		LINHA: FERROVIA NOVA TRANSPORTADORA TRECHO: ELISEU MARTINS/PT - TRINDADE/PE SUBTRECHO: LOTE 06 - OBRA 01 PROJETO EXECUTIVO		DESENHO Nº: TR-338.006-PE-04E-61004 REV: 02	
Nº: 02 REVISÃO DO PROJETO EXECUTIVO Nº: 01 REVISÃO GERAL DISCRIMINAÇÃO: REVISÕES		EMISSOR: / VERIFICADOR: / APROVADOR: /		CÓDIGO: / DOCUMENTOS DE REFERENCIA: /		OBJETO: / DOCUMENTOS DE REFERENCIA: /	