


**LOCAÇÃO E SITUAÇÃO DA OBRA 01**

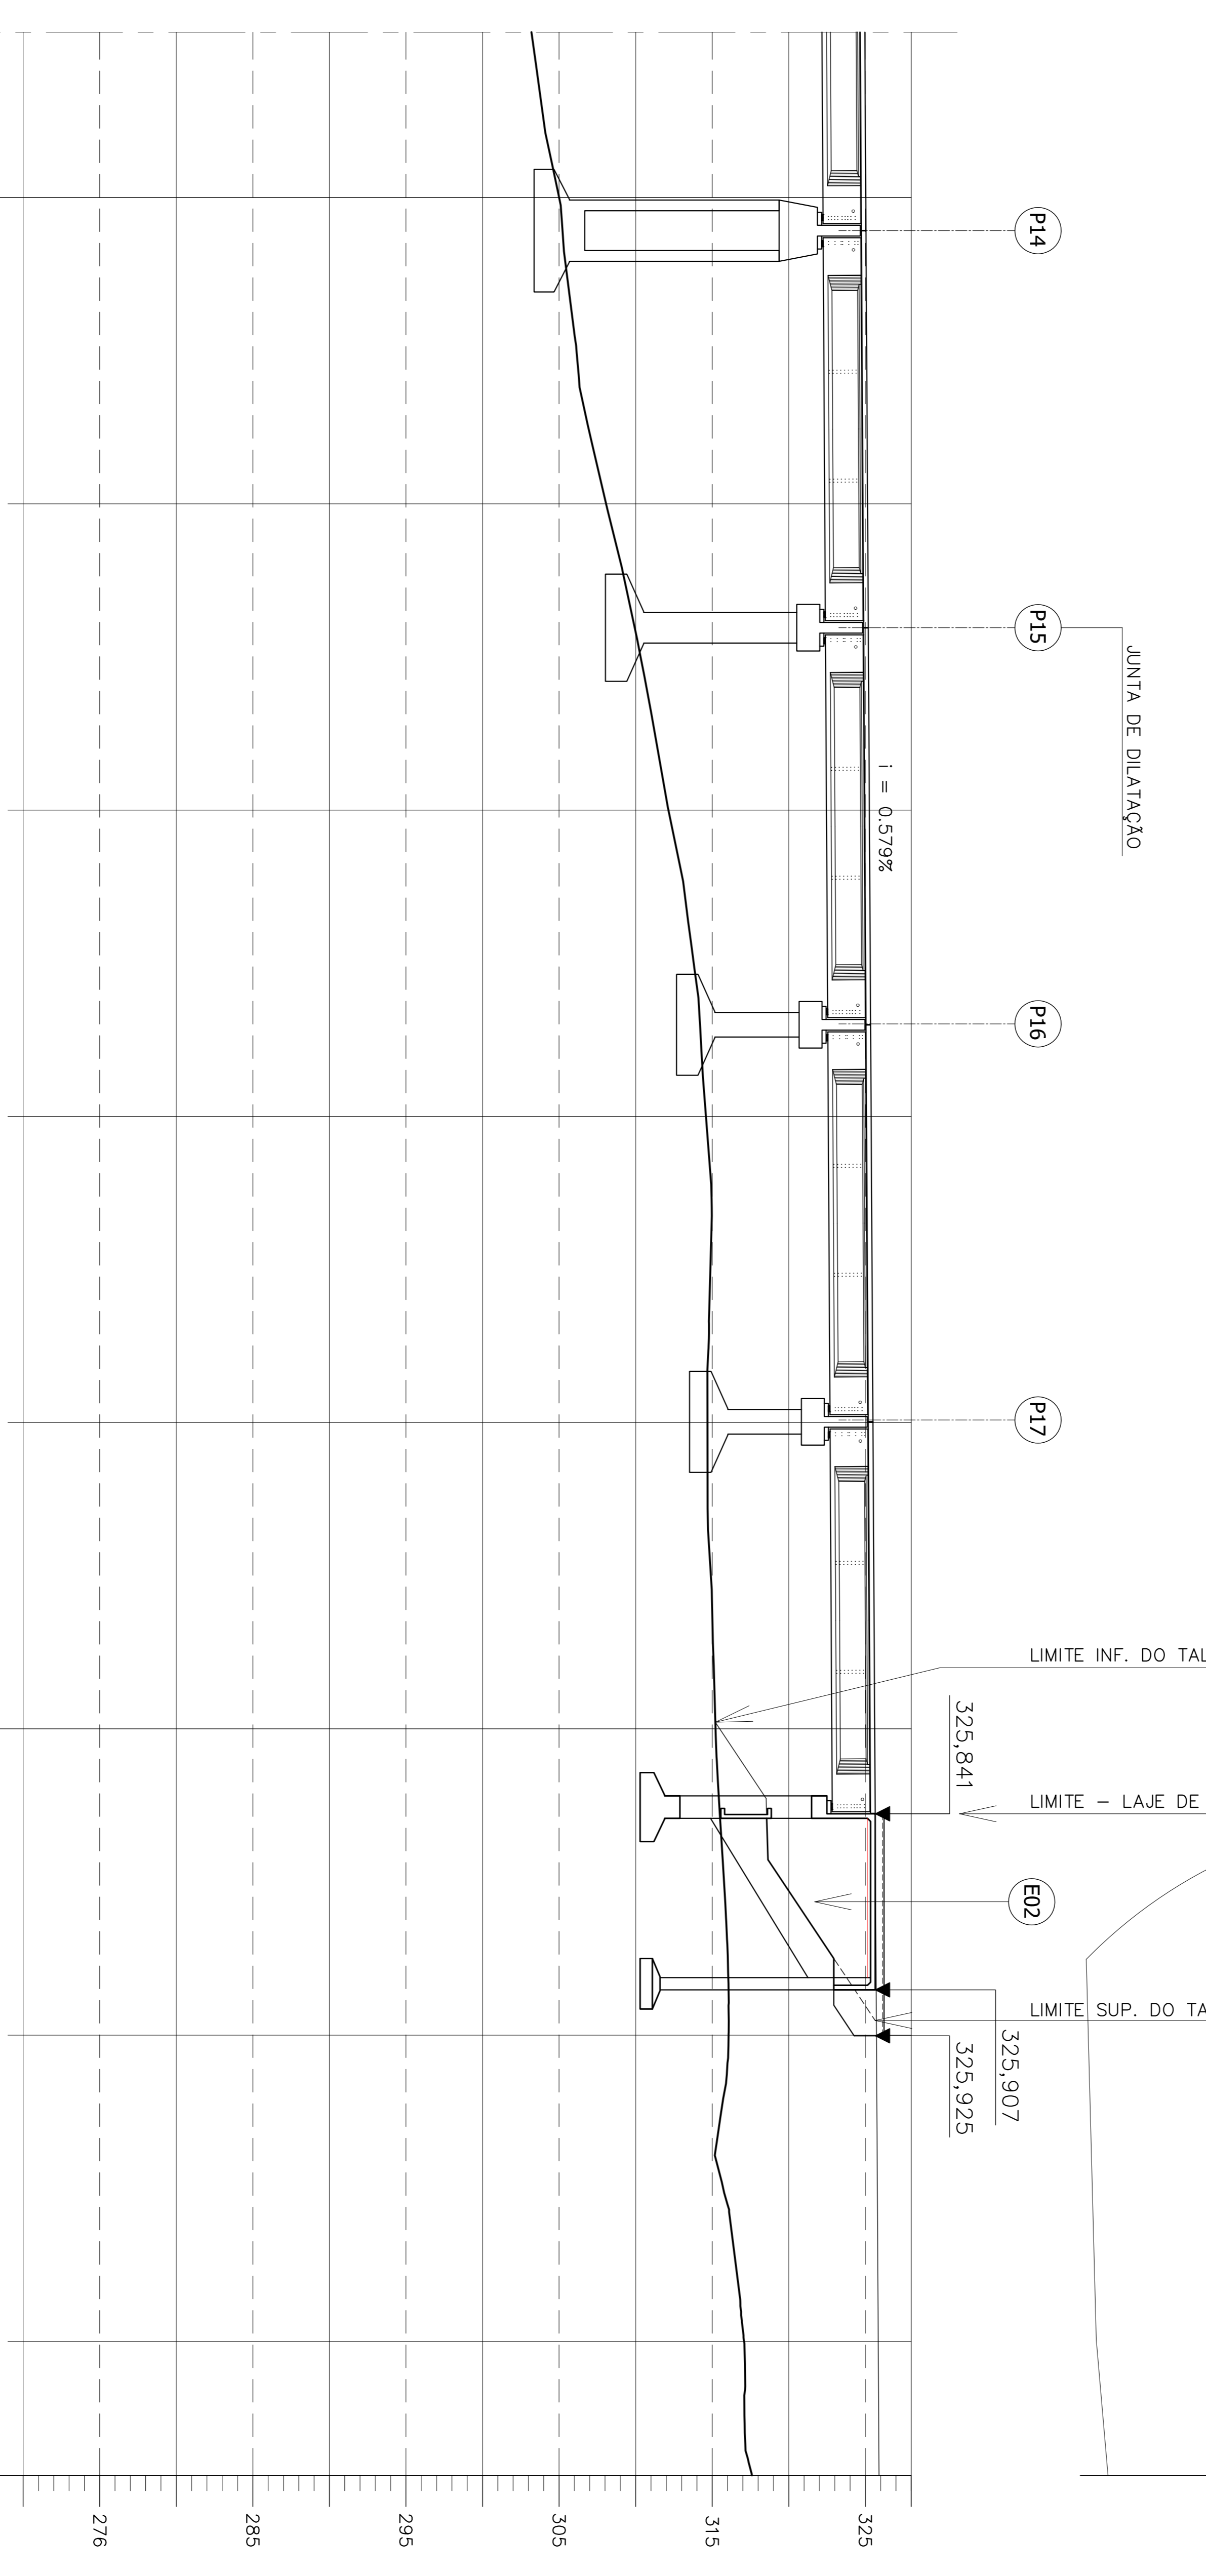

**ELEVAÇÃO EM CORTE**

02		REVISÃO DO PROJETO EXECUTIVO	EMITENTE	VERIFICAÇÃO	APROVAÇÃO	CÓDIGO	DOCUMENTOS DE REFERÊNCIA	OBJETO	RESPT/TEC.	RESPT/DES.	RESPT/VER.	SIGNA	CONVENÇÕES	APPROVAÇÃO	ESCALA	DESENHO Nº	REV.
01		REVISÃO GERAL											<p>CONVENÇÕES</p> <p>EMBO DE LOCAÇÃO</p> <p>LAJATO</p> <p>FAIXA DE DOMÍNIO</p> <p>OP-SET DE ATERRIO</p> <p>OP-SET DE CORTE</p> <p>SUPERFÍCIE EXISTENTE</p> <p>GRANDE DE TERRENO/ENCLAVADA</p>	<p>ESTA TITULA E PROPRIEDADE DA</p> <p>CPN COMPANHIA FERROVIÁRIA DO NORDESTE</p> <p>E SEU CONTEÚDO NÃO PODE SER COPIADO</p> <p>OU REPRODUZIDO A TERCEROS, A LIBERDAÇÃO</p> <p>OU A APROVAÇÃO DESTE DOCUMENTO NÃO</p> <p>EMBE A RESPONSABILIDADE DE SUA</p> <p>RESPONSABILIDADE SOBRE O MESMO.</p>	<p>1:250</p>	TR-338.006-PE-04E-61005	02
02		REVISÃO GERAL											<p>CONVENÇÕES</p> <p>EMBO DE LOCAÇÃO</p> <p>LAJATO</p> <p>FAIXA DE DOMÍNIO</p> <p>OP-SET DE ATERRIO</p> <p>OP-SET DE CORTE</p> <p>SUPERFÍCIE EXISTENTE</p> <p>GRANDE DE TERRENO/ENCLAVADA</p>	<p>ESTA TITULA E PROPRIEDADE DA</p> <p>CPN COMPANHIA FERROVIÁRIA DO NORDESTE</p> <p>E SEU CONTEÚDO NÃO PODE SER COPIADO</p> <p>OU REPRODUZIDO A TERCEROS, A LIBERDAÇÃO</p> <p>OU A APROVAÇÃO DESTE DOCUMENTO NÃO</p> <p>EMBE A RESPONSABILIDADE DE SUA</p> <p>RESPONSABILIDADE SOBRE O MESMO.</p>	<p>1:250</p>	TR-338.006-PE-04E-61005	02