


CORTE DE TERRENO PARA IMPLANTAÇÃO DE VIA MARGINAL

LOCAÇÃO E SITUAÇÃO DA OBRA 02

$i = 0.500\%$

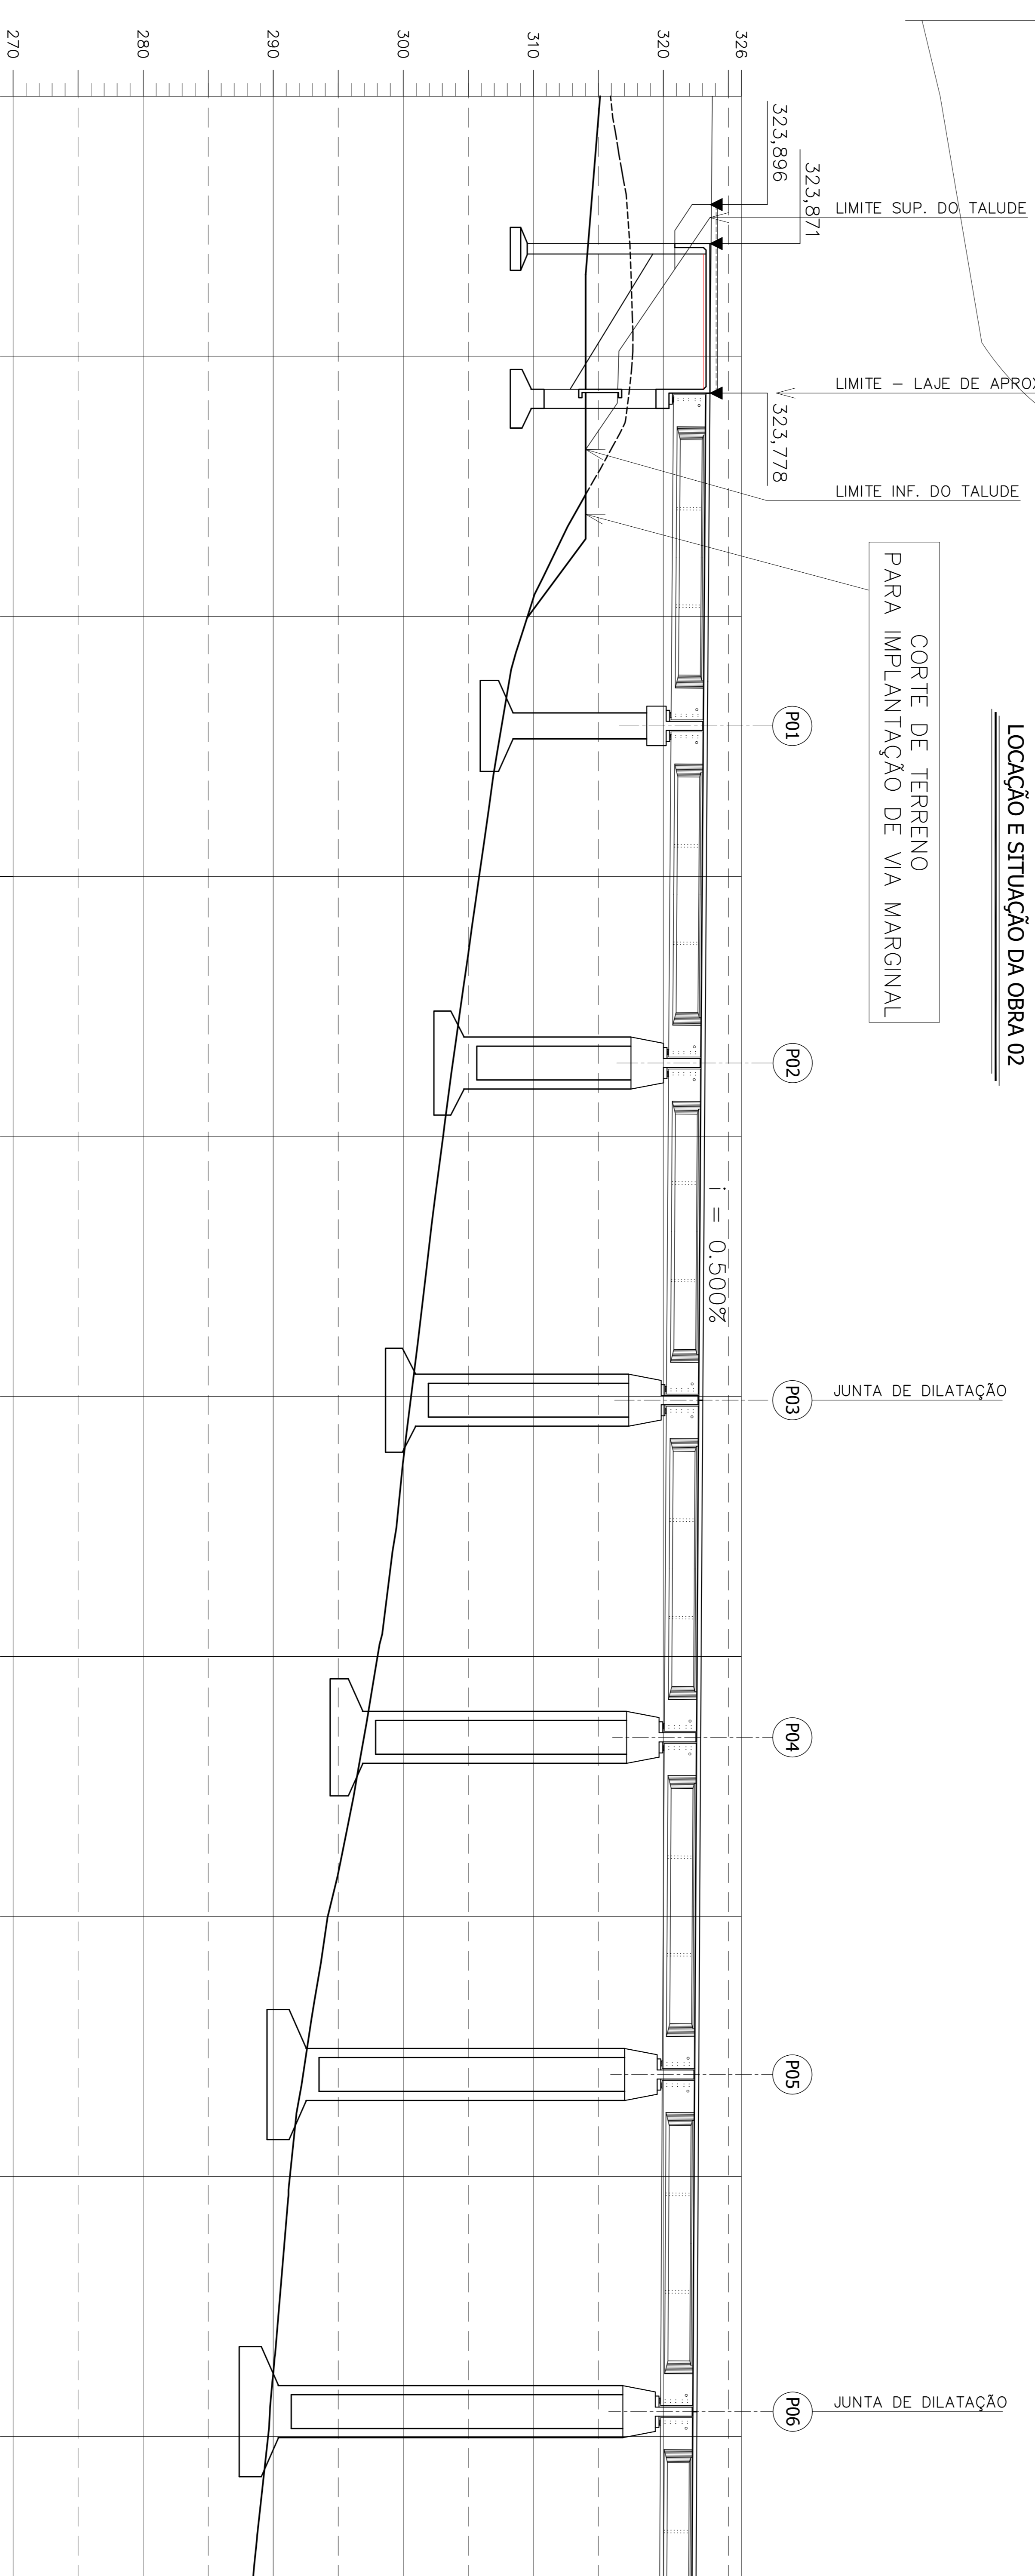

ELEVACÃO EM CORTE

60835

60840

REVISÃO DO PROJETO EXECUTIVO		
02	REVISÃO DO PROJETO EXECUTIVO	
01	REVISÃO GERAL	
Nº	DISCRIMINAÇÃO	REVISORES

EMITENTE	VERIFICAÇÃO	APROVAÇÃO	CÓDIGO	DOCUMENTOS DE REFERENCIA	OBJETO

CONVENÇÕES	
---	EMO DE LOCAÇÃO
---	LAJATO
---	FALSA DE FUNDI
---	OF-SIT DE ATERR
---	OF-SIT DE CORTE
---	SUPERFÍCIE EXISTENTE
---	GRUPO DE TRAMPA/ENGRUPELA

APROVAÇÃO	

LINHA:	OBJETO:	DESENHO Nº:
COMPANHIA FERROVIÁRIA DO NORDESTE	PROJETO EXECUTIVO	TR-338.006-FE-04E-62002
FERROVIA NOVA TRANSPORTADORA	LOTE 06 - OBRA 02	
ELISEU MARTINS/PI - TRINDADE/PE		

FRQ.:	CONTRATO ORÇ. Nº:	DATA:
	107000014	
DES.:	CONTRATO ORÇ. Nº:	
VERIF.:	CONTRATO ORÇ. Nº:	
RES.º TEC.:	CONTRATO ORÇ. Nº:	

CONVENÇÕES	
---	EMO DE LOCAÇÃO
---	LAJATO
---	FALSA DE FUNDI
---	OF-SIT DE ATERR
---	OF-SIT DE CORTE
---	SUPERFÍCIE EXISTENTE
---	GRUPO DE TRAMPA/ENGRUPELA

FRQ.:	CONTRATO ORÇ. Nº:	DATA:
	107000014	
DES.:	CONTRATO ORÇ. Nº:	
VERIF.:	CONTRATO ORÇ. Nº:	
RES.º TEC.:	CONTRATO ORÇ. Nº:	

LINHA:	OBJETO:	DESENHO Nº:
COMPANHIA FERROVIÁRIA DO NORDESTE	PROJETO EXECUTIVO	TR-338.006-FE-04E-62002
FERROVIA NOVA TRANSPORTADORA	LOTE 06 - OBRA 02	
ELISEU MARTINS/PI - TRINDADE/PE		