


LOCAÇÃO E SITUAÇÃO DA OBRA 02

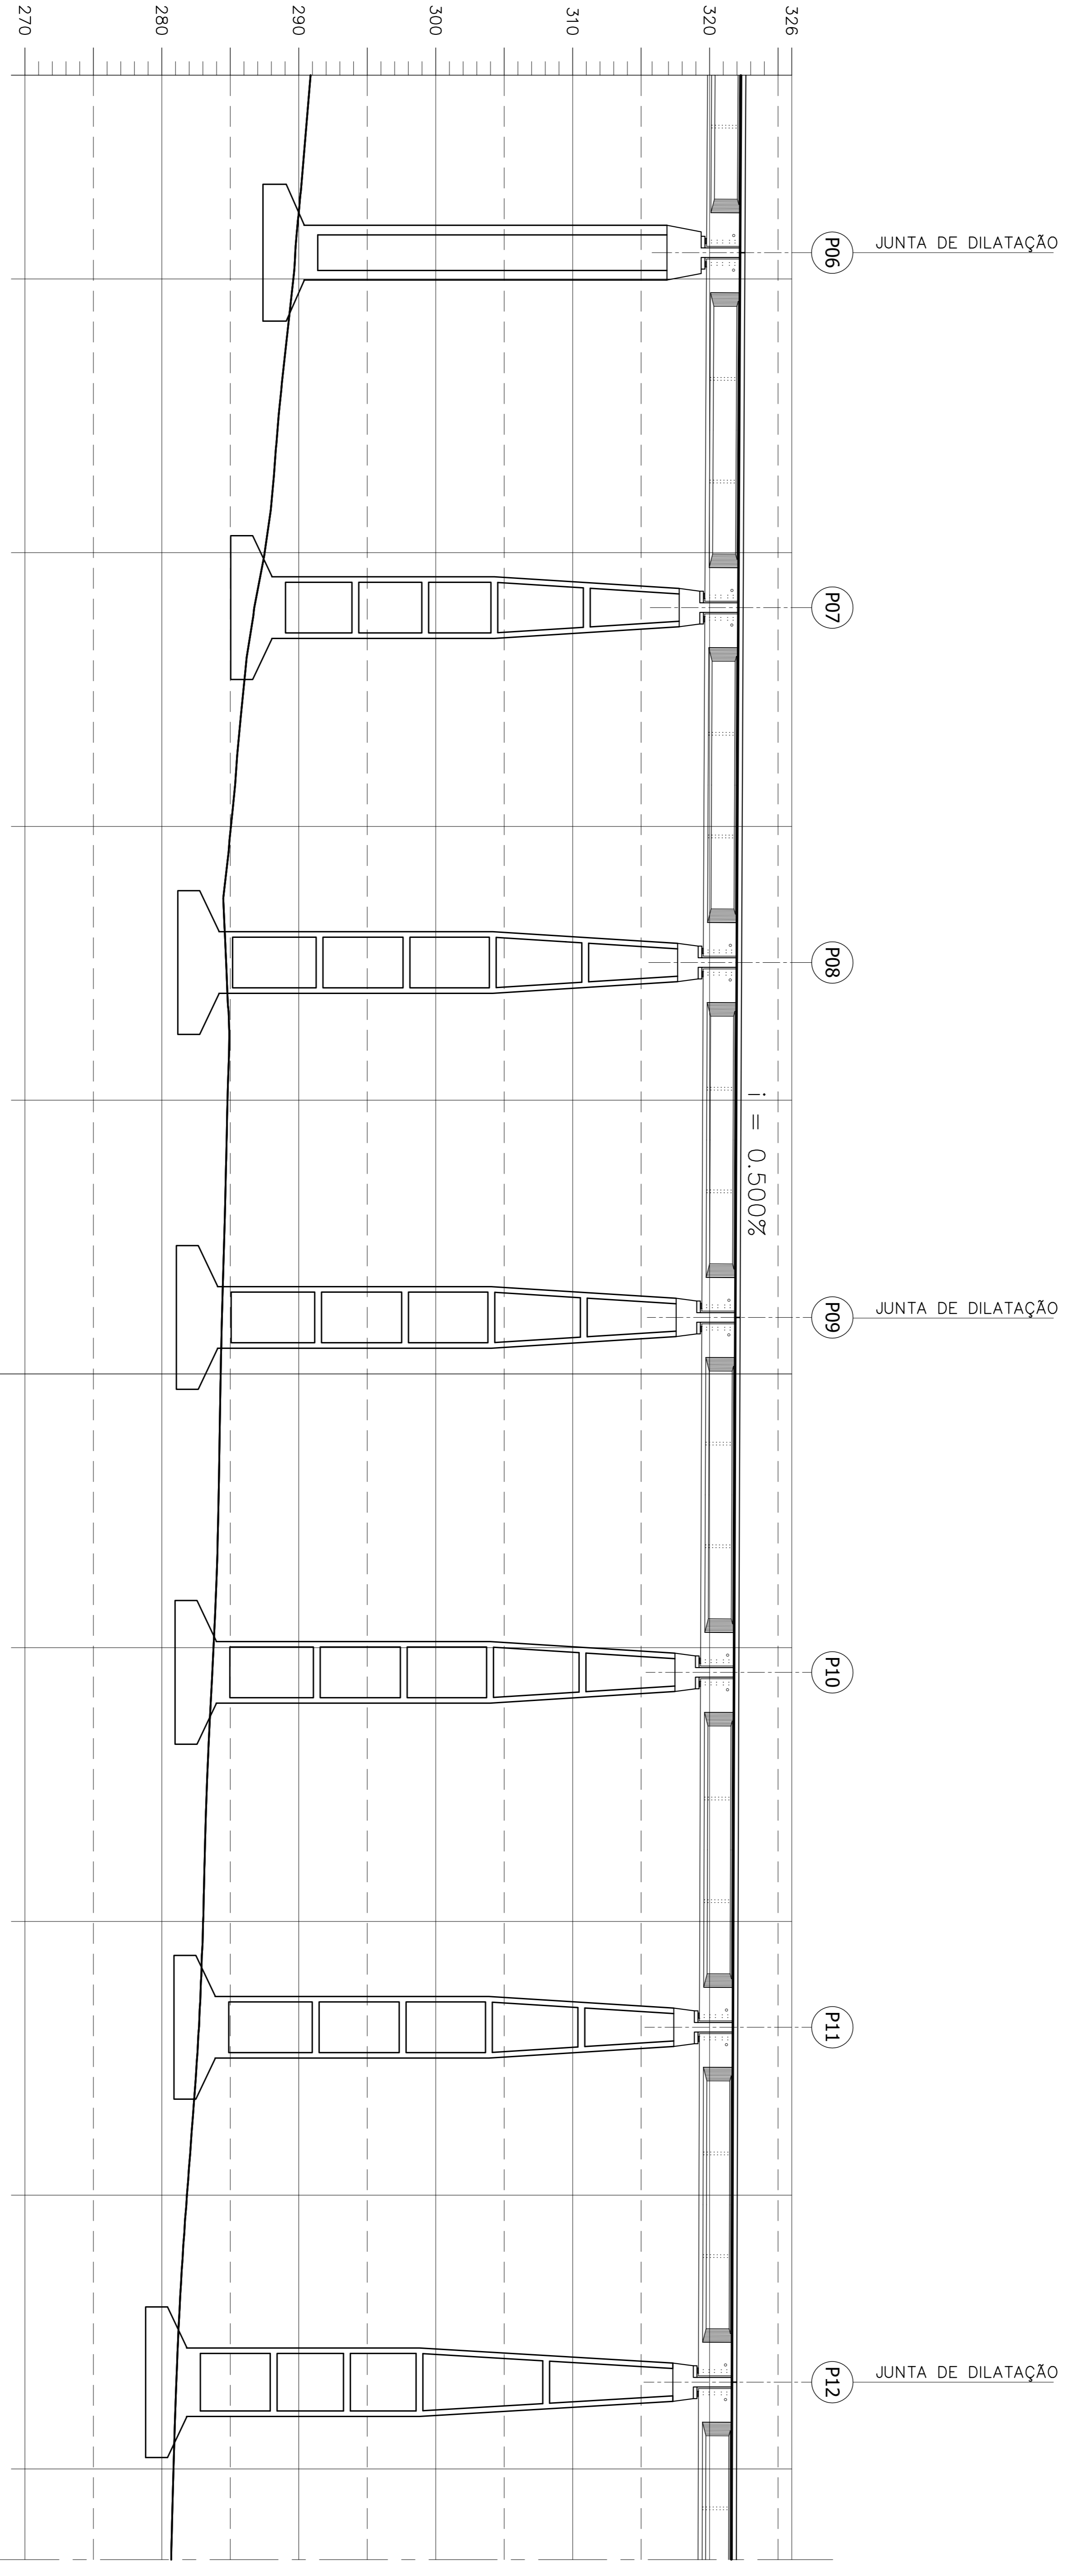

ELEVACÃO EM CORTE

60845

