


LOCAÇÃO E SITUAÇÃO DA OBRA 02

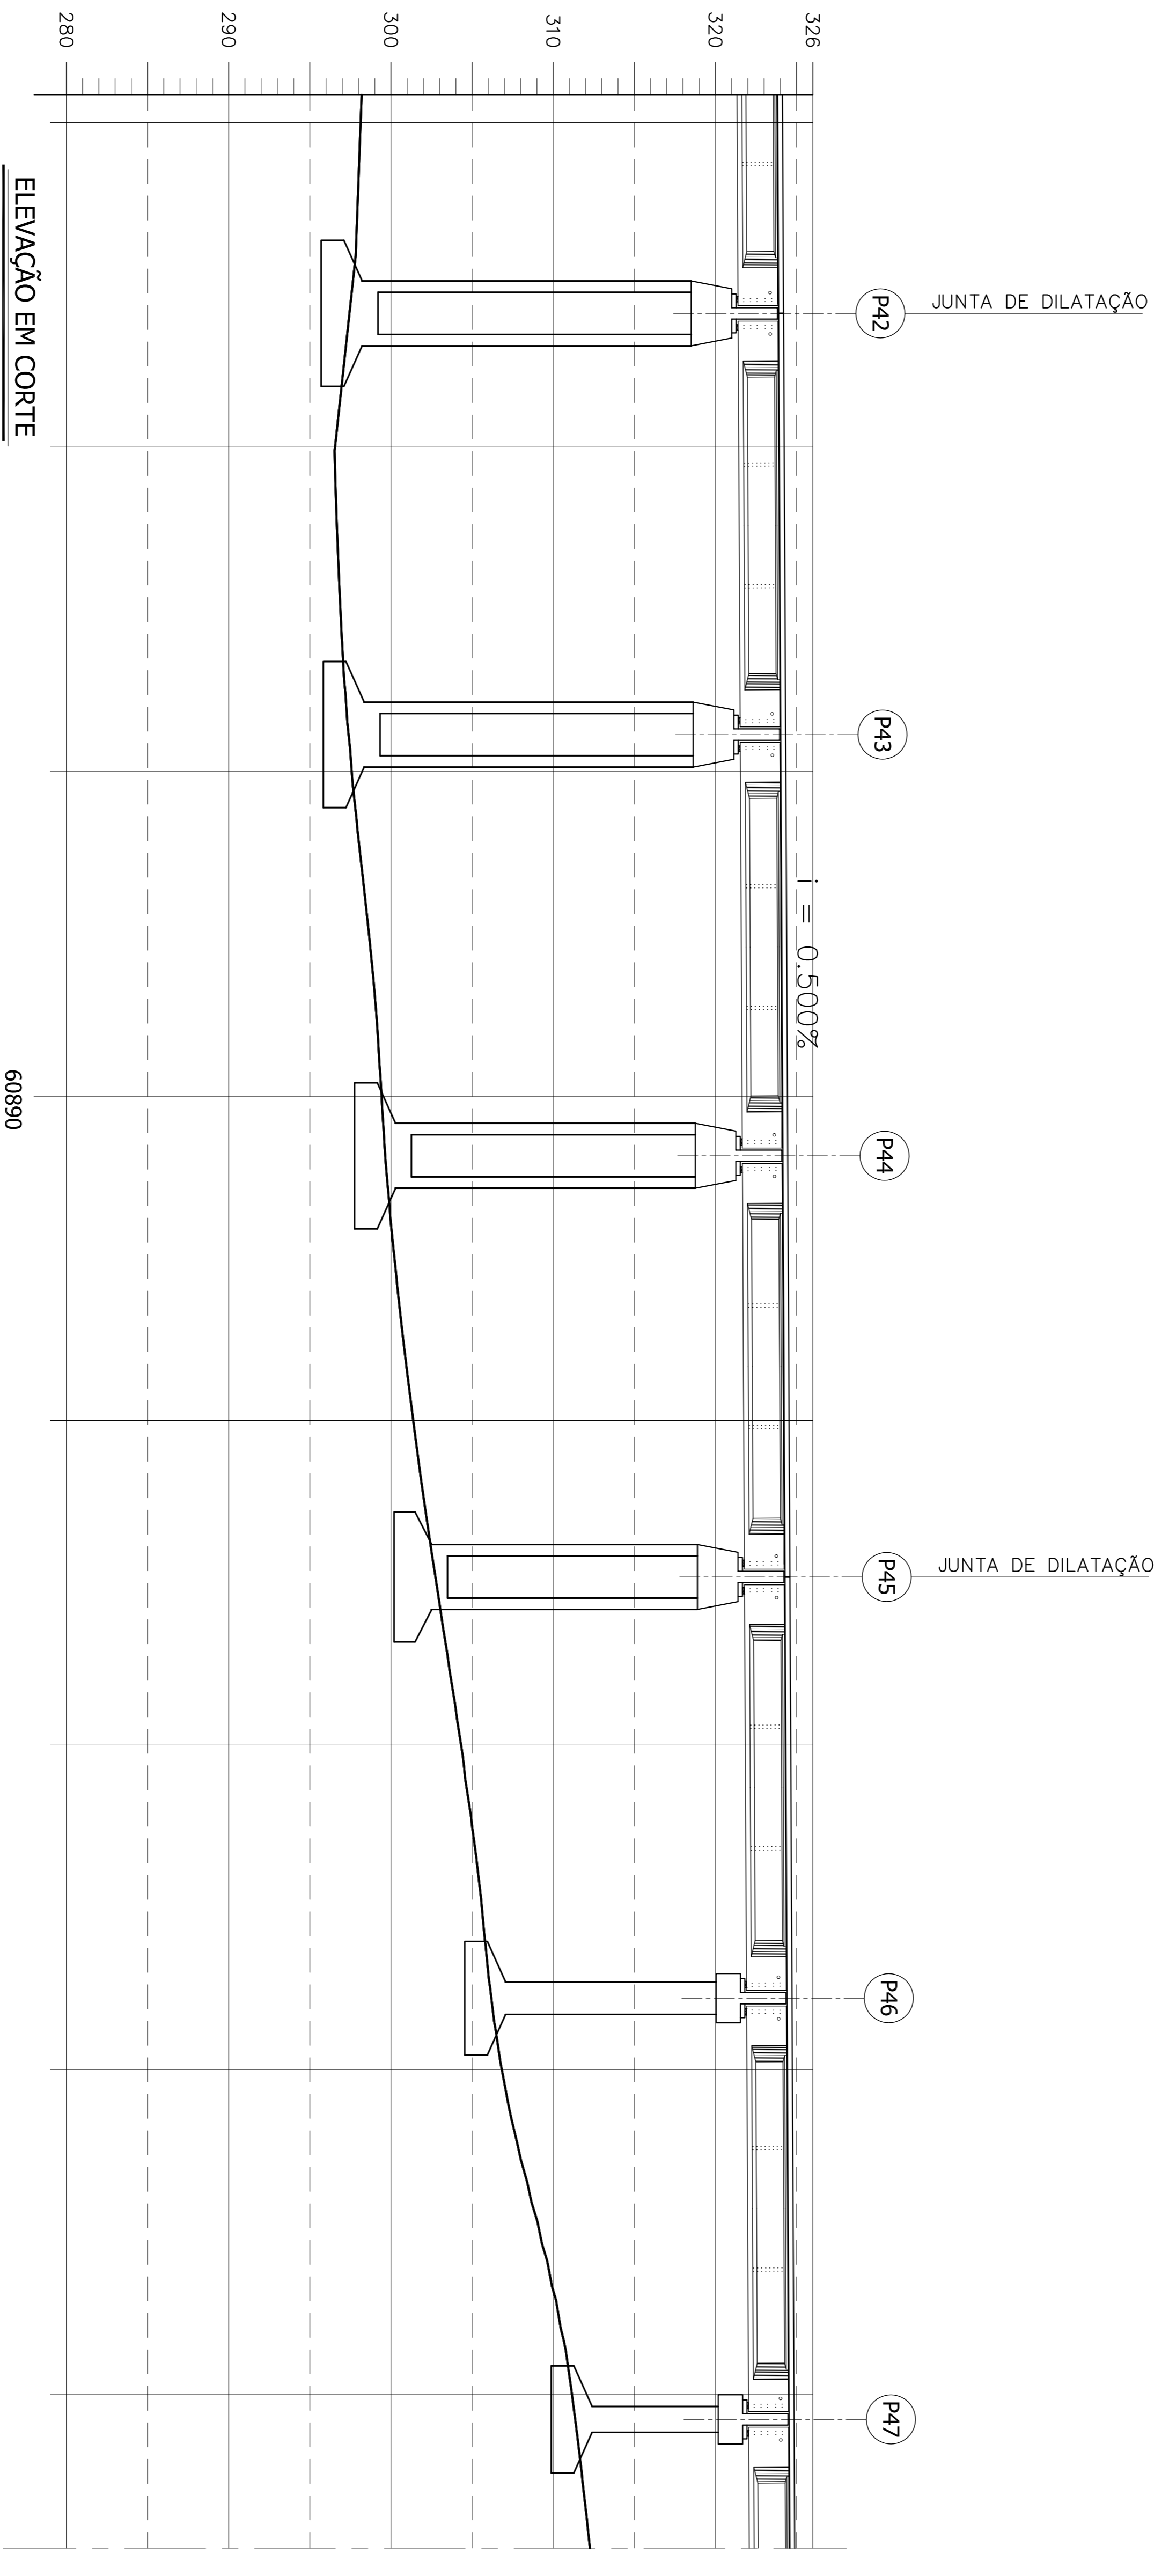

ELEVAÇÃO EM CORTE

02		REVISÃO DO PROJETO EXECUTIVO	EMITENTE	VERIFICAÇÃO	APROVAÇÃO	CÓDIGO	DOCUMENTOS DE REFERÊNCIA	OBJETO	FRCL	N.º DE TRABALHO: 28.806 - CONTRATO: 02/11 - 10/2005/14	CONVENÇÕES	ESTÁ TÓRUA E PROPRIEDADE DA	LINHA:	DESENHO Nº:
01		REVISÃO GERAL							DSIS	CONTRATO: 02/11 - 10/2005/14	<p>CONVENÇÕES</p> <p>EMBO DE LOCAÇÃO</p> <p>LAJATO</p> <p>FAIXA DE FUNDIÇÃO</p> <p>GRF-SEIT DE ATERRIO</p> <p>GRF-SEIT DE CORTE</p> <p>SUPERFÍCIE EXISTENTE</p> <p>GRANDE DE TERRENO/ENCLAVADA</p>	<p>ESTA TÓRUA E PROPRIEDADE DA</p> <p>CON COMANHIA FERROVIÁRIA DO NORDESTE</p> <p>E SEU CONTEÚDO NÃO PODE SER COPIADO</p> <p>OU REPRODUZIDO A TERCEIROS, A LESSÃO</p> <p>OU A APROVAÇÃO DESSE DOCUMENTO NÃO</p> <p>EXIME A RESPONSABILIDADE DE SUA</p> <p>RESPONSABILIDADE SOBRE O MESMO.</p>	<p>COMPANHIA FERROVIÁRIA DO NORDESTE</p> <p>FERROVIA NOVA TRANSNORDESTINA</p> <p>ELISEU MARTINS/PI - TRINDADE/PE</p> <p>LOTE 06 - OBRA 02</p> <p>PROJETO EXECUTIVO</p>	TR-338.006-PE-04E-62009
Nº		REVISÃO GERAL							VERIF.:	CONTRATO: 02/11 - 10/2005/14				02
		DISCRIMINAÇÃO							RESPT. TEC.	CONTRATO: 02/11 - 10/2005/14				