




ELEVAÇÃO EM CORTE A-A
(P47 = 9,30m)
ESCALA = 1/75

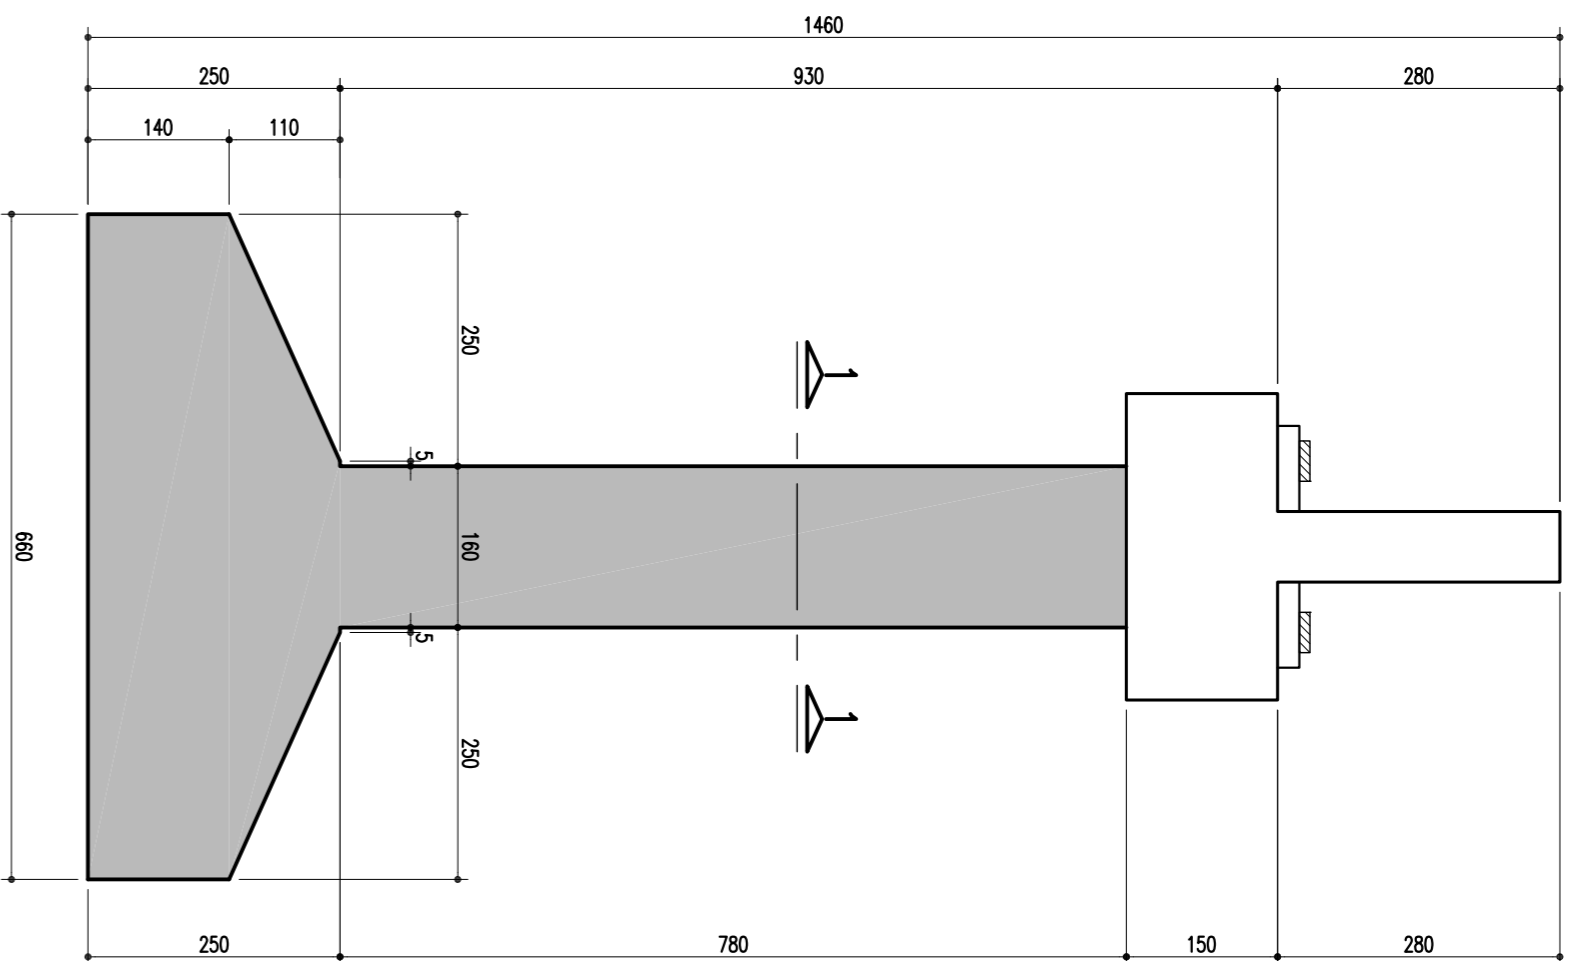


ELEVAÇÃO EM CORTE B-B
(P47 = 9,30m)
ESCALA = 1/75

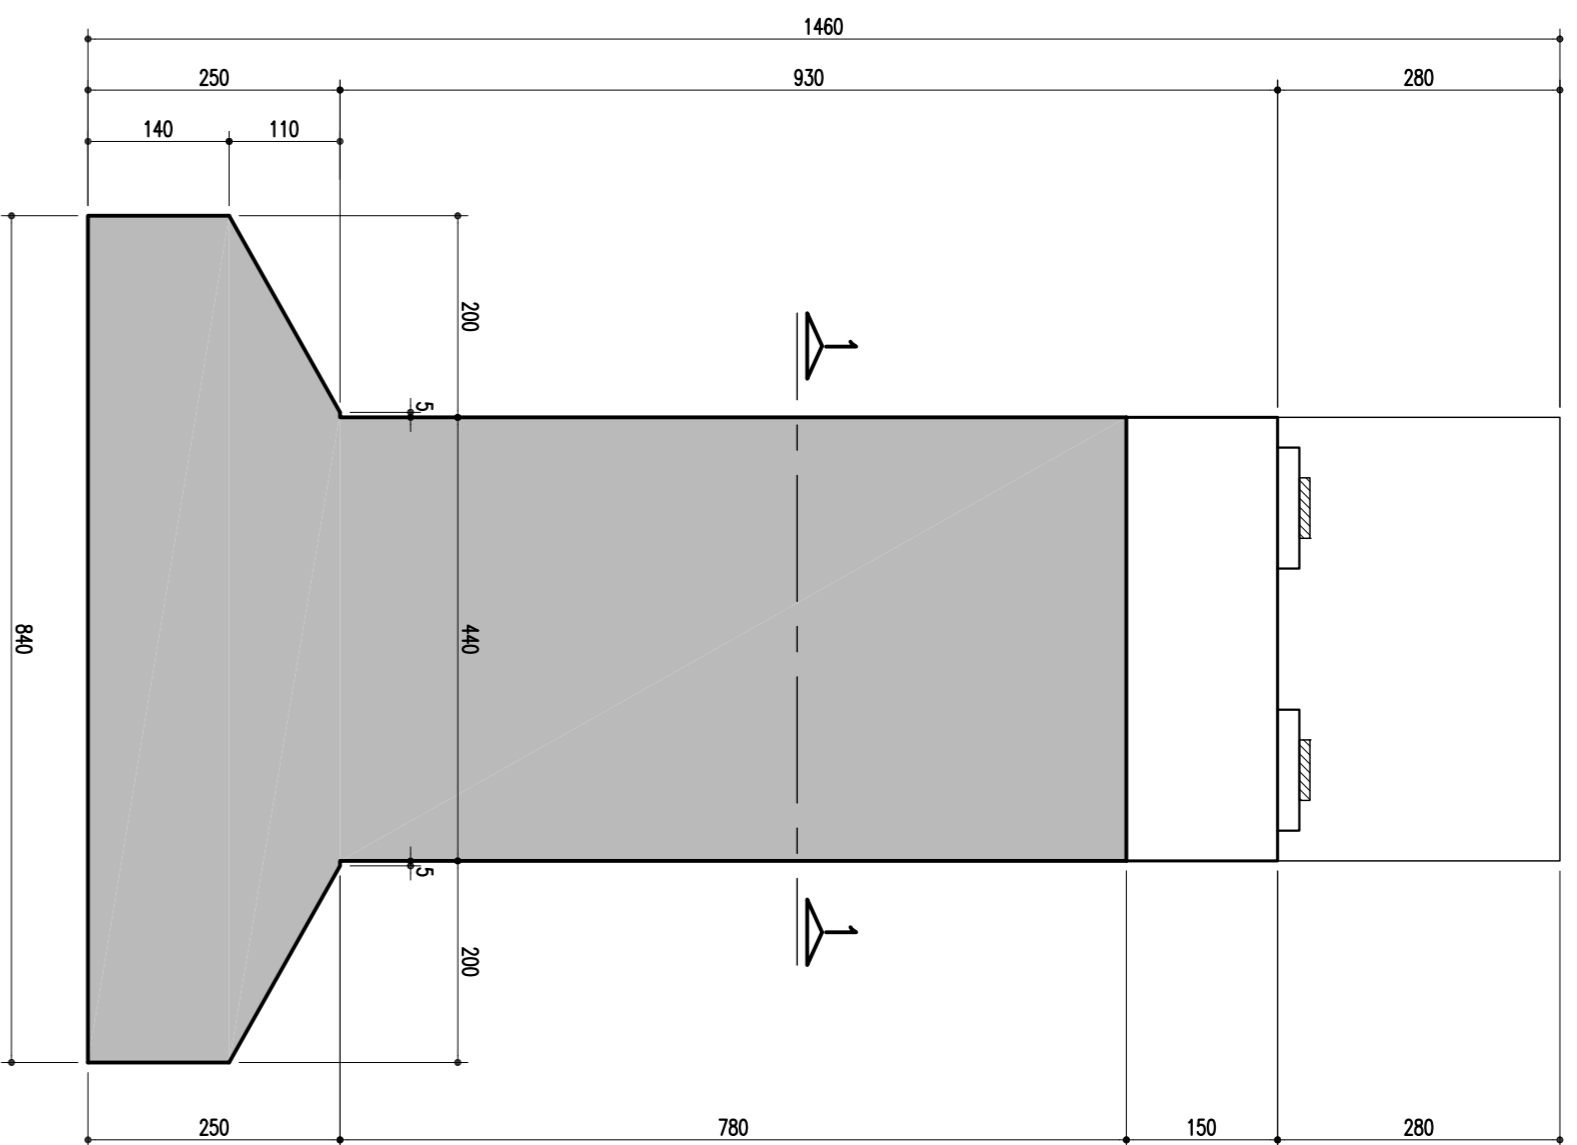


ELEVAÇÃO EM CORTE A-A
(P49 = 5,00m)
ESCALA = 1/75

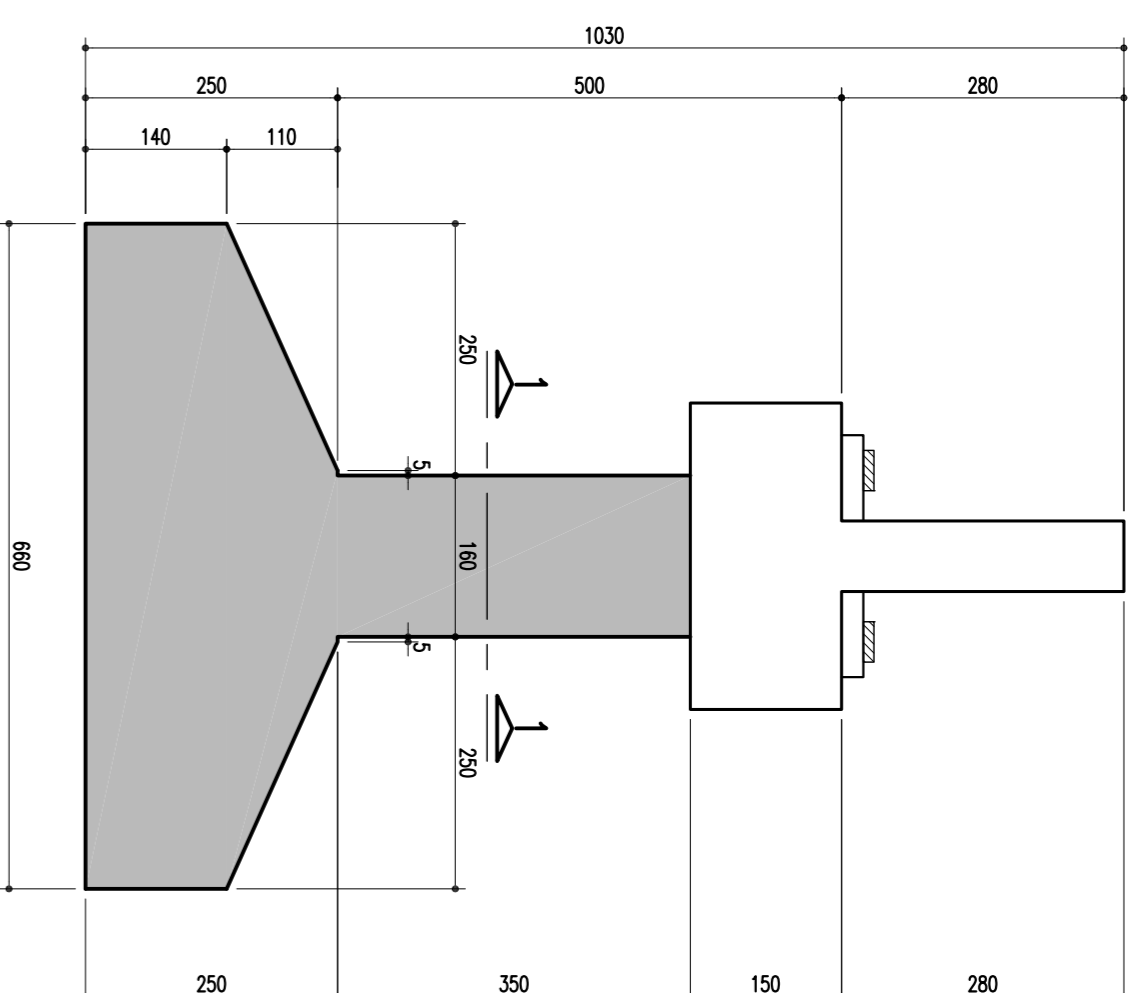


ELEVAÇÃO EM CORTE B-B
(P49 = 5,00m)
ESCALA = 1/75

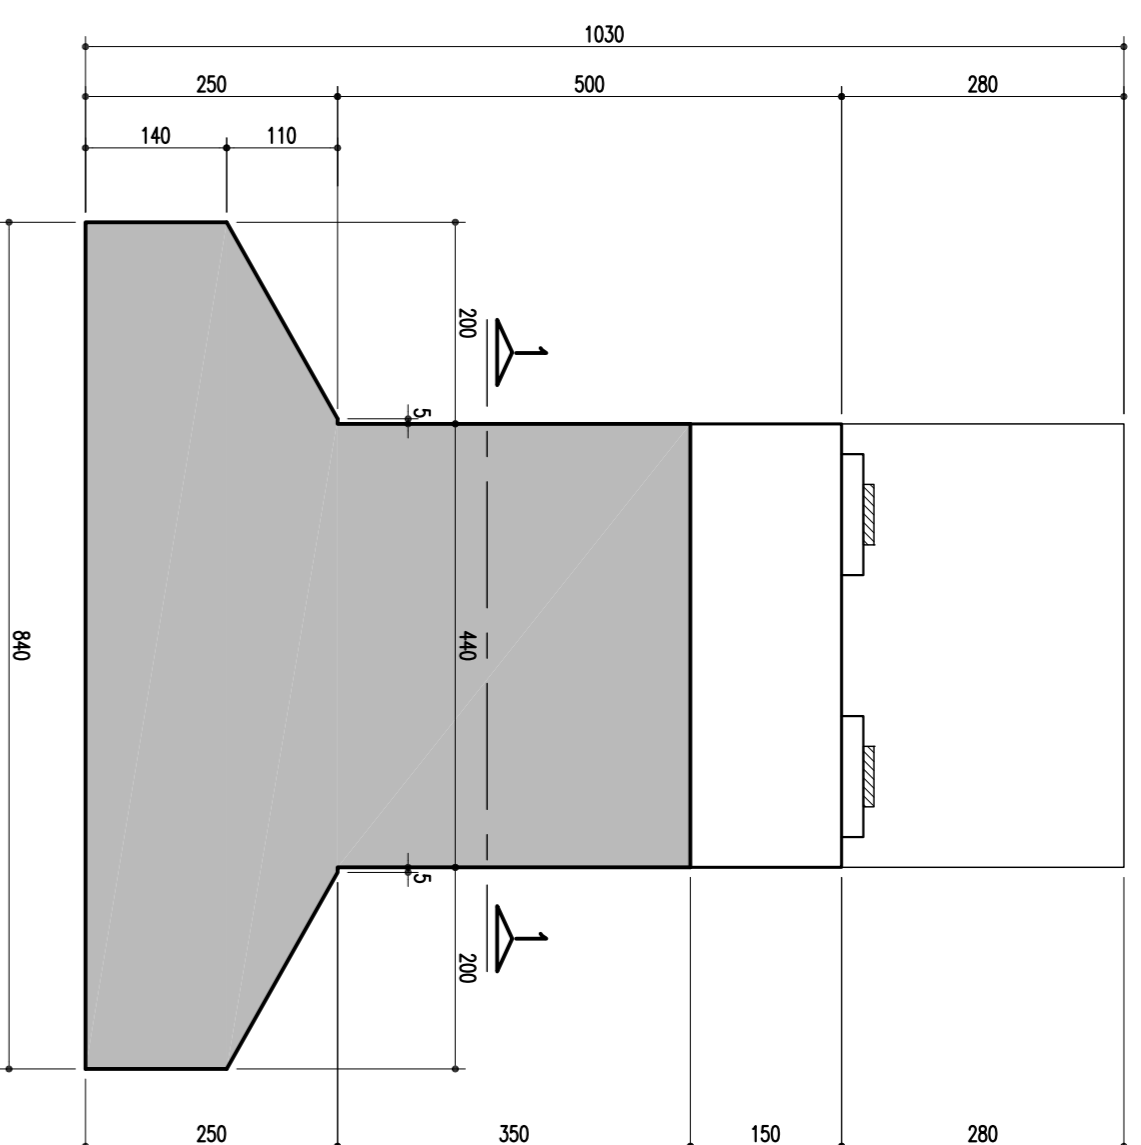


DETALHE: TRAVESSA E LOGAÇÃO DOS MONTANTES-85/120/21.5
ESCALA = 1/50

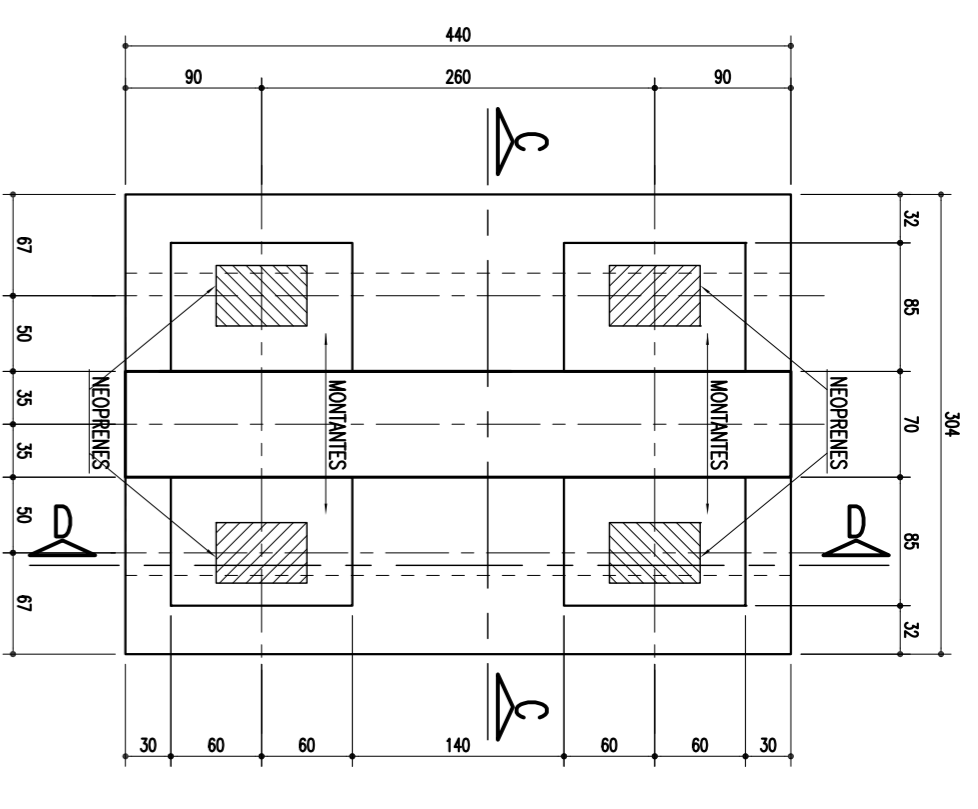


ELEVAÇÃO EM CORTE A-A
(P48 = 7,00m)
ESCALA = 1/75

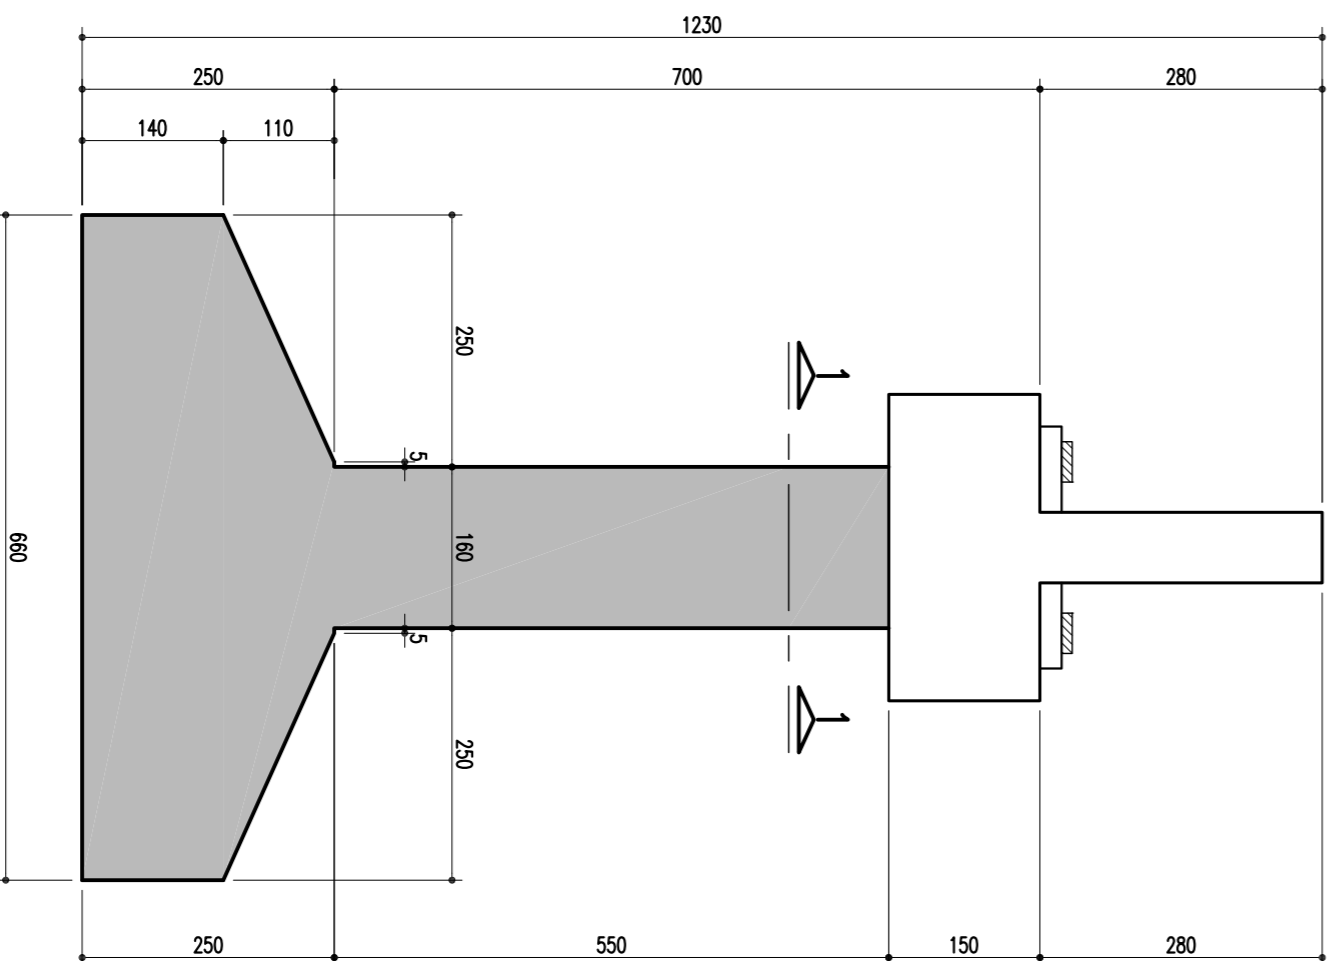


ELEVAÇÃO EM CORTE B-B
(P48 = 7,00m)
ESCALA = 1/75

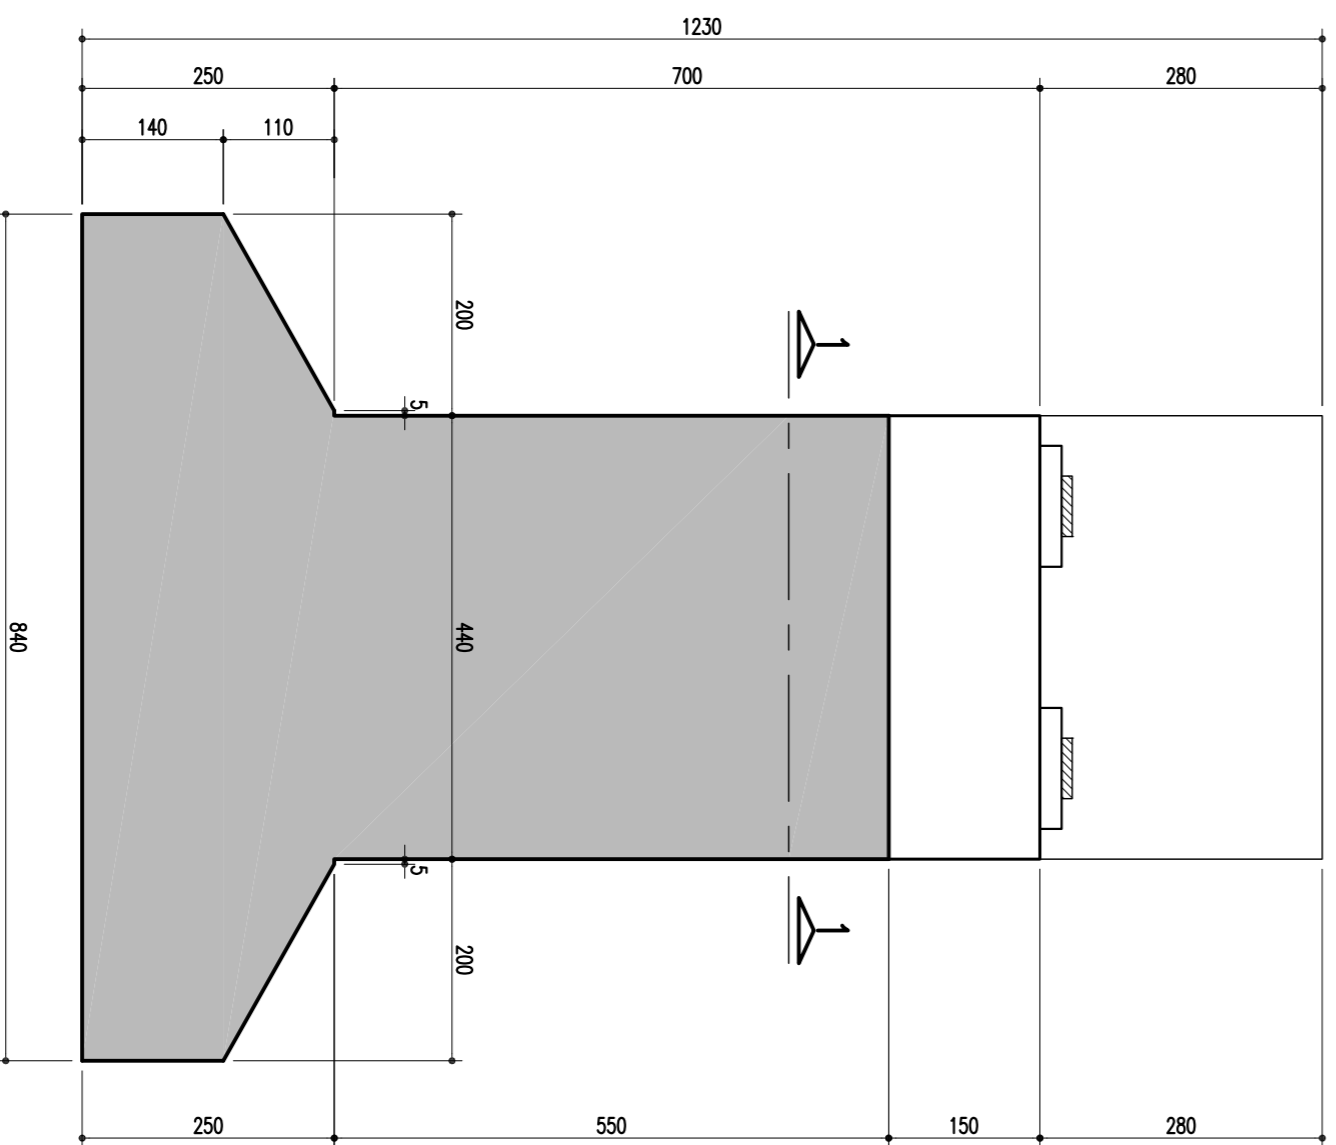


SAPATAS - P47/P48 E P49 - 660/840
ESCALA = 1/75

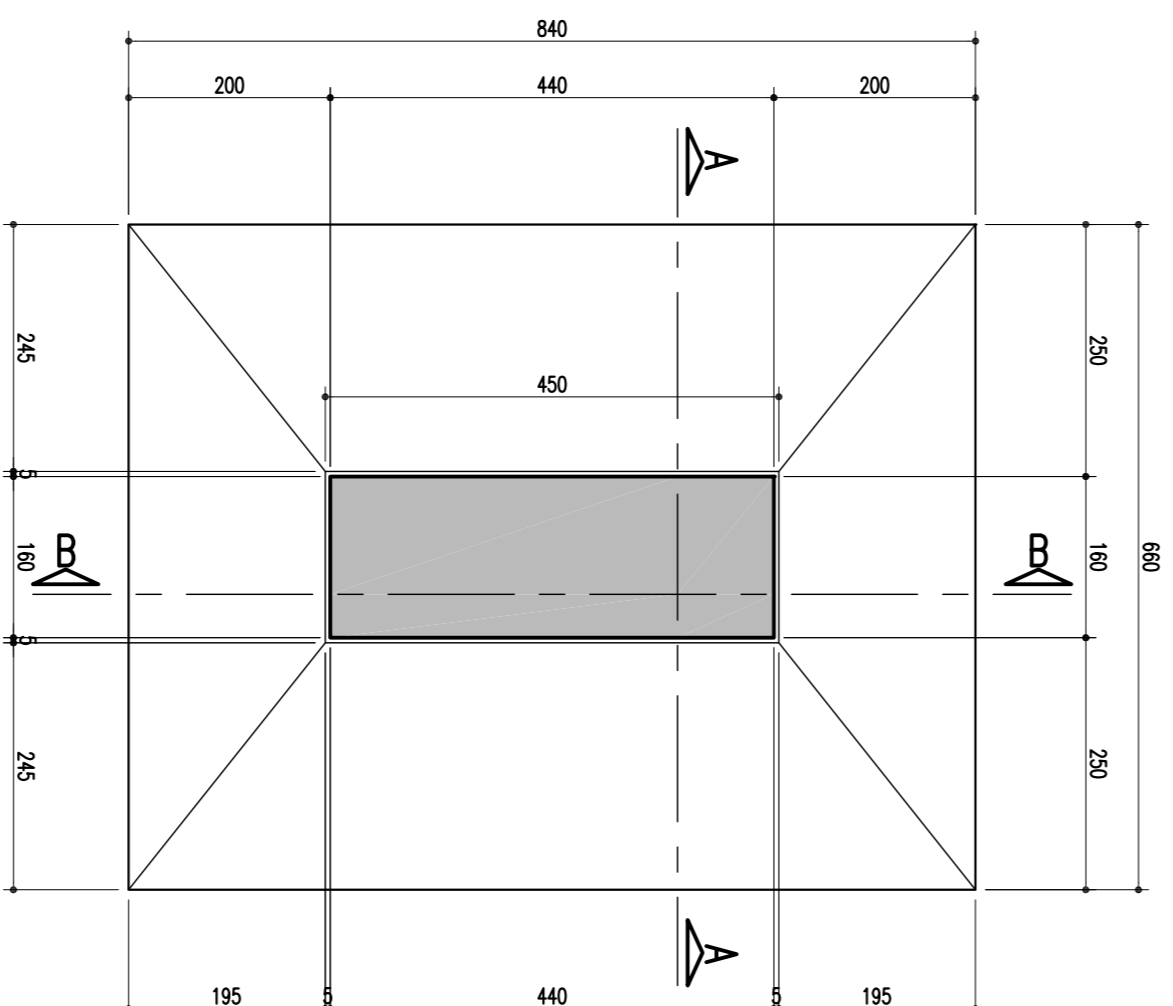


TRAVESSA - CORTE C-C
ESCALA = 1/30

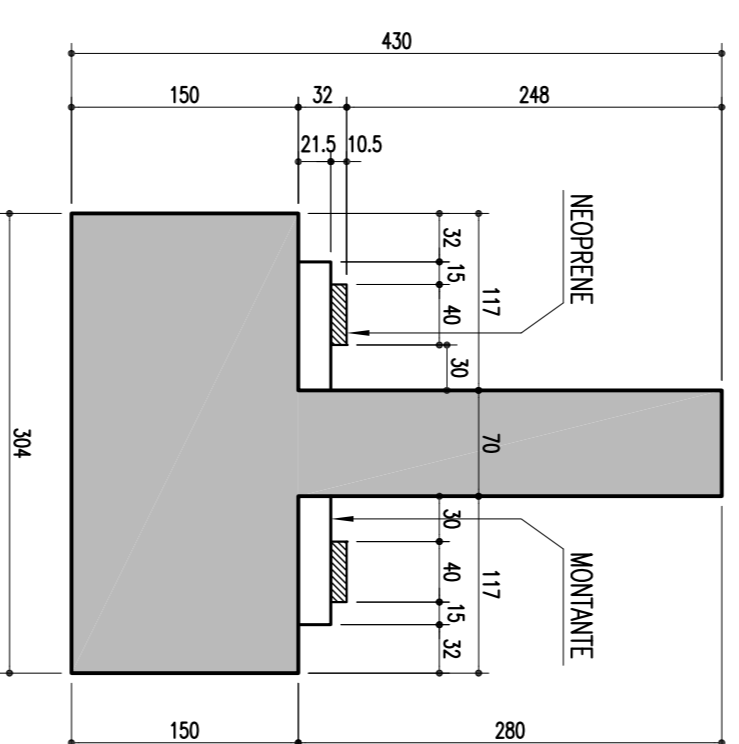


TRAVESSA - CORTE D-D
ESCALA = 1/30

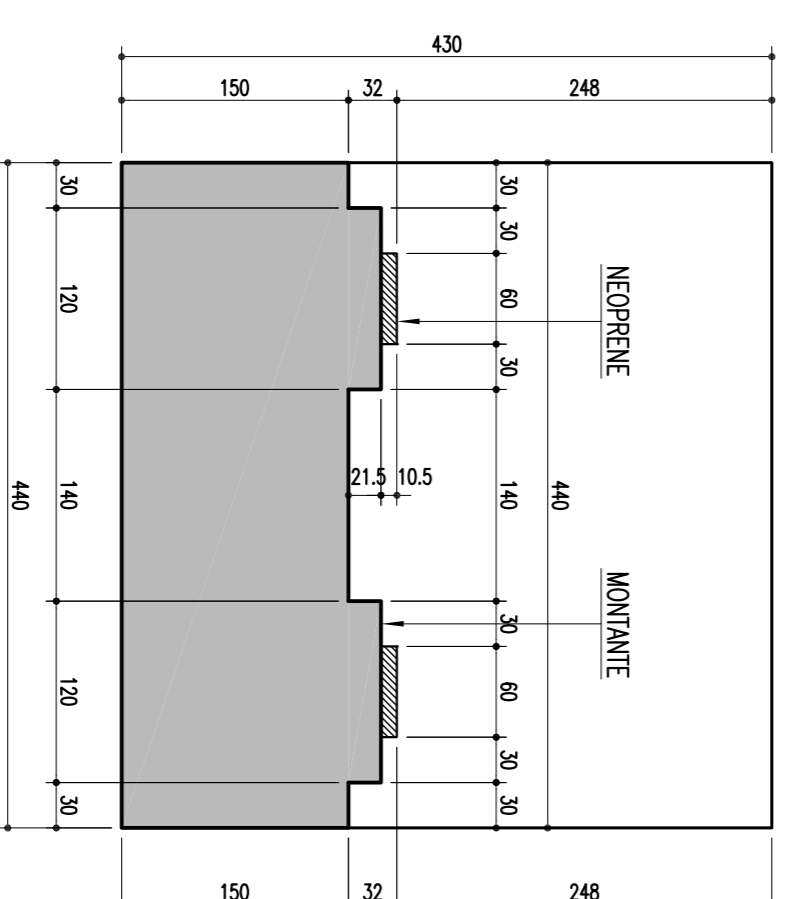

SEÇÃO 1-1
ESCALA = 1/30

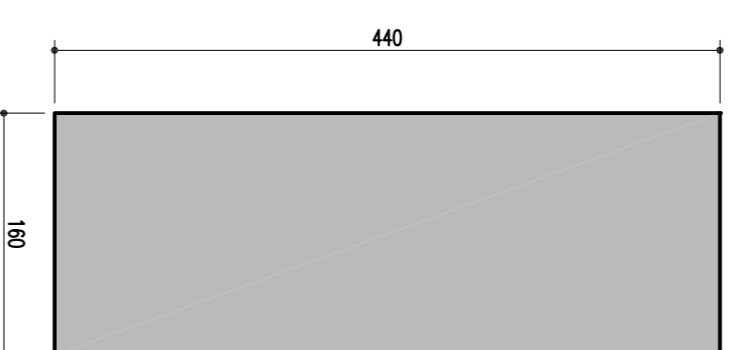

MONTANTES: 85/120/21.5 (4x)
ESCALA = 1/25

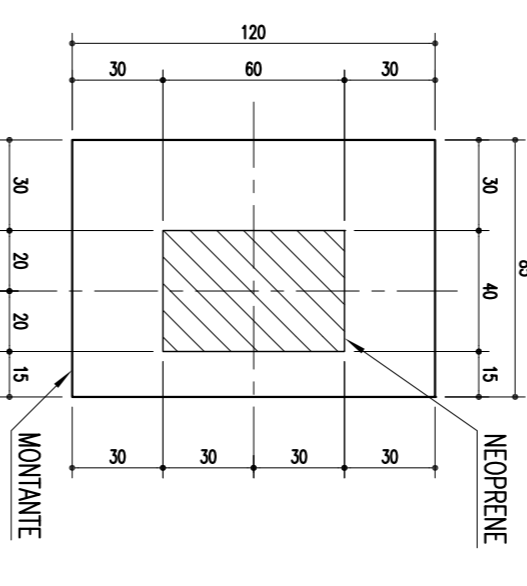

NOTAS:
Concreto Pilar e Sapata: Fck=25Mpa

REVISÃO DO PROJETO EXECUTIVO		EMITENTE	VERIFICAÇÃO	APROVAÇÃO	CÓDIGO	DOCUMENTOS DE REFERENCIA	OBJETO
02	REVISÃO DO PROJETO EXECUTIVO						
01	REVISÃO GERAL						
Nº	DISCRIMINAÇÃO	REVISORES					

CONVENÇÕES		SIGLA
N.º DE TRABALHO: 238.006 - CONTRATO: 02/11 - 10/2008/14		
PROJ.	PROJETO: LOTE 06 - OBRA 02	
DES.	DESENHO: P/	
VERIF.	VERIFICAÇÃO: P/	
RESPTEC.	RESPONSABILIDADE: P/	

APROVAÇÃO	OBJETO	ESCALAS	INDICAÇÃO	DESENHO Nº
	PROJETO EXECUTIVO			TR-388.006-PR-04E-02/04

REVISÃO	REVISÃO	REVISÃO
02	02	02