


LOCAÇÃO E SITUAÇÃO DA OBRA 01

TS
E 70598+04.95

ESTACA TALVEGUE - 70599+10,00m
RIACHO OLHO D'ÁGUA - M.E. COTA = 445,90

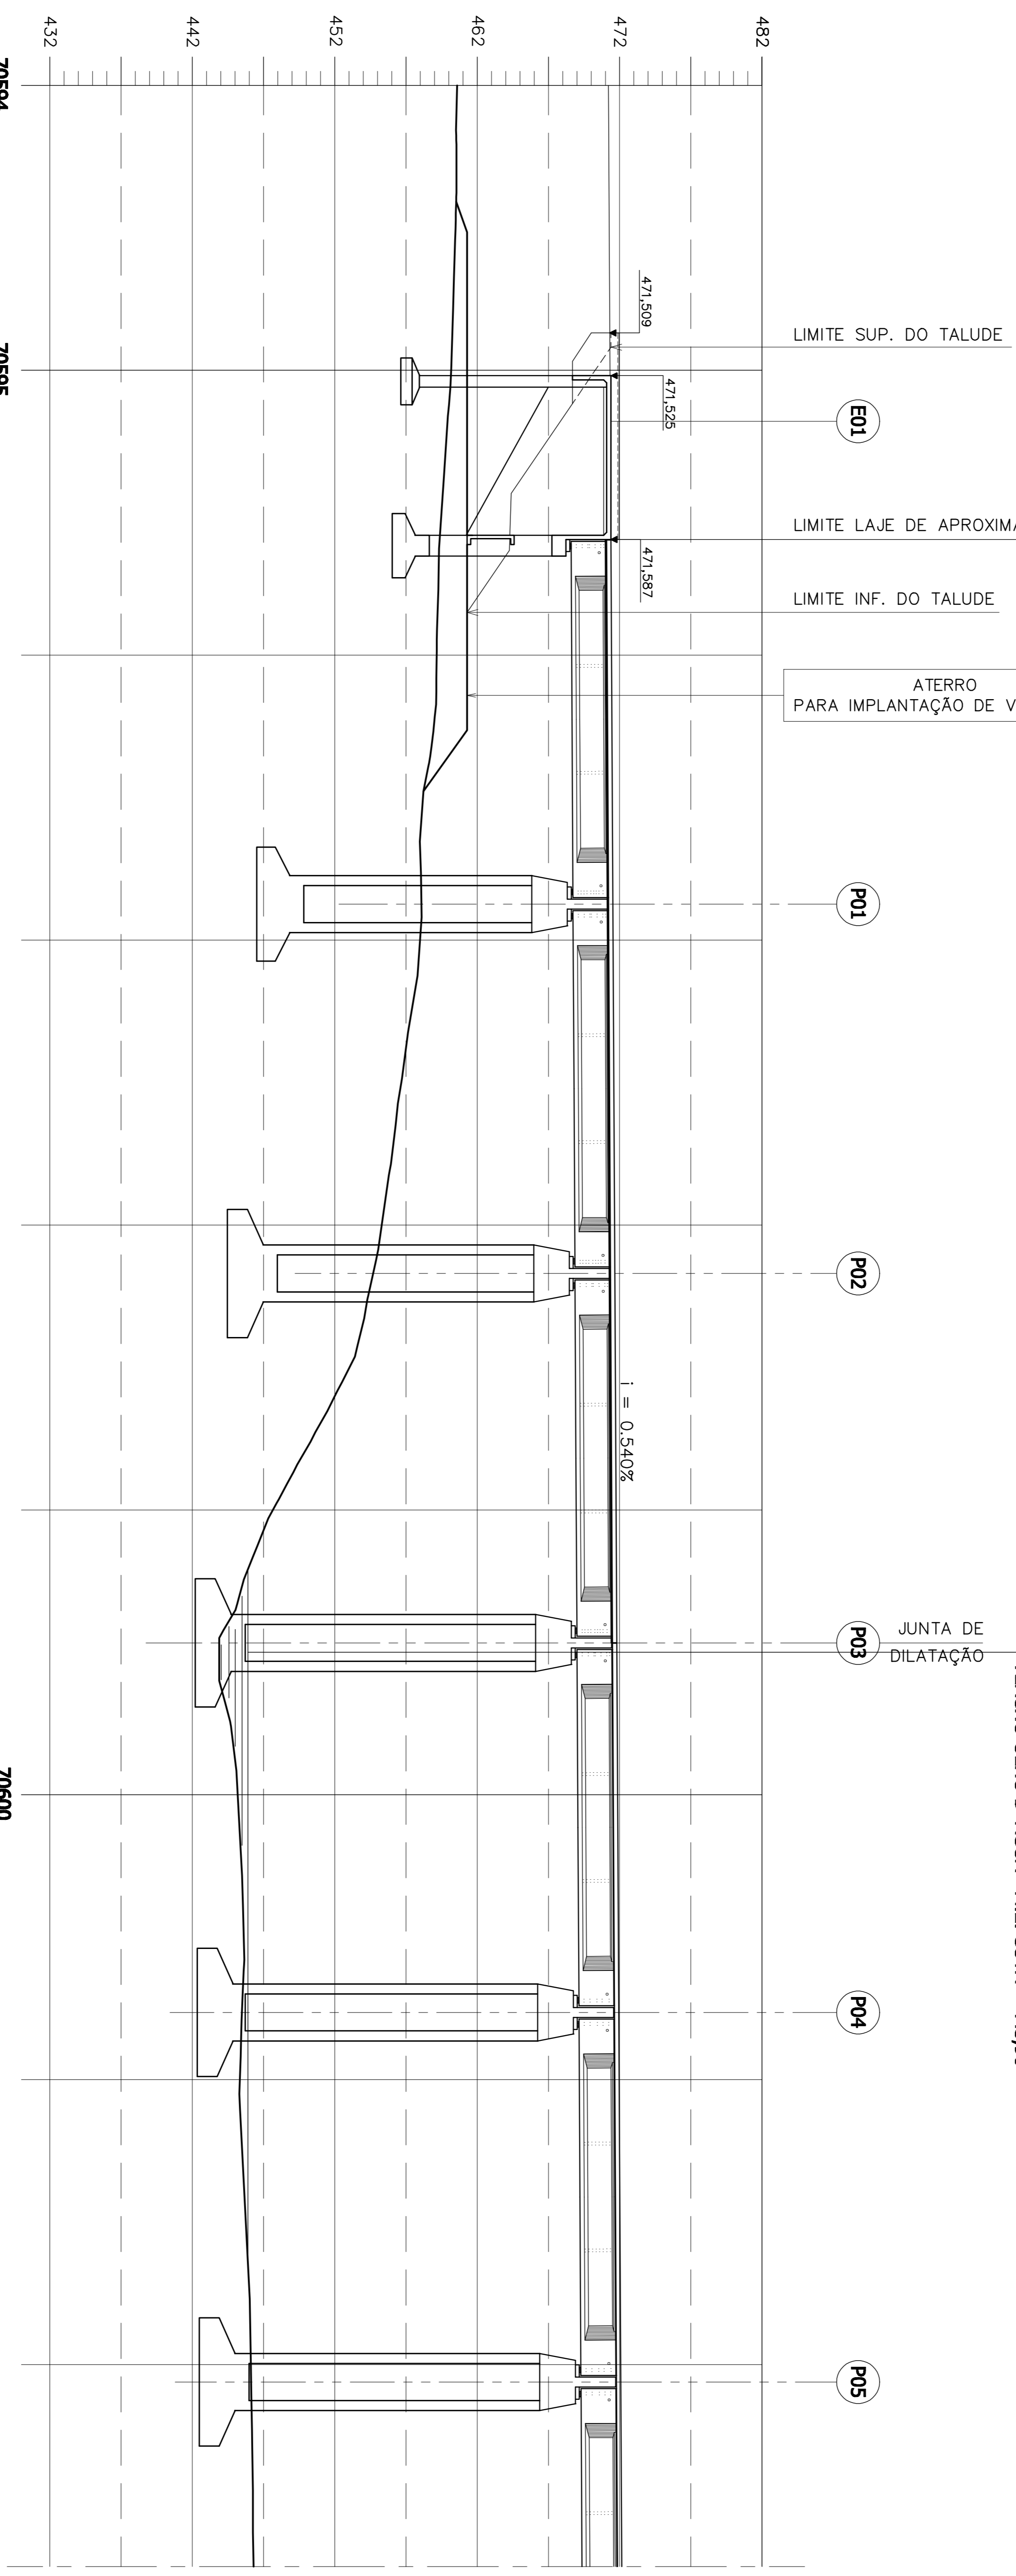

ELEVAÇÃO EM CORTE

<p>02 REVISÃO DO PROJETO EXECUTIVO</p> <p>01 REVISÃO GERAL</p> <p>REVISÃO GERAL DISCRIMINAÇÃO</p>		EMITENTE	VERIFICAÇÃO	APROVAÇÃO	CÓDIGO	DOCUMENTOS DE REFERÊNCIA	OBJETO	<p>PRQJ: Nº DE TRABALHO 28.008 - CONTRATO 024/14 - 10000314</p> <p>DIS: Nº PROJETO 14278588 - COTA 328.374</p> <p>VERIF: Nº PROJETO 14278588</p> <p>REPR: TERC: Nº PROJETO 14278588</p>	SIGLA	CONVENÇÕES	<p>ESTÁ: FOLHA E PROVENIÊNCIA DA</p> <p>OBRA: OBRA FERROVIÁRIA DO NORDESTE</p> <p>E SEU CONTEÚDO NÃO PODE SER COPIADO</p> <p>OU REPRODUZIDO A TERCEROS SEM A PERMISSÃO</p> <p>OU APROVAÇÃO DESTE DOCUMENTO NÃO</p> <p>EXISTE A ENTALHADA DE SUA</p> <p>RESPONSABILIDADE SOBRE O MESMO.</p>	<p>APROVAÇÃO</p> <p>_____/_____/_____</p>	<p>LINK: FERROVIA NOVA TRANSDORDESTINA</p> <p>TRECHO: ELSEU MARTINS/PT - TRINDADE/PE</p> <p>SUBTRECHO: LOTE 07 - OBRA 01</p> <p>PROJETO EXECUTIVO</p>	<p>ESCALA: 1:200</p> <p>LOCALIZAÇÃO E SITUAÇÃO PARCIAL (PARTE 01)</p>	<p>DESENHO Nº: TR-388.008-PE-04-E-71002</p>
---	--	----------	-------------	-----------	--------	--------------------------	--------	---	-------	------------	--	---	---	---	---

