


LOCAÇÃO E SITUAÇÃO DA OBRA 01

OBS. DETALHAMENTO ROTACIONADA NO DESENHO

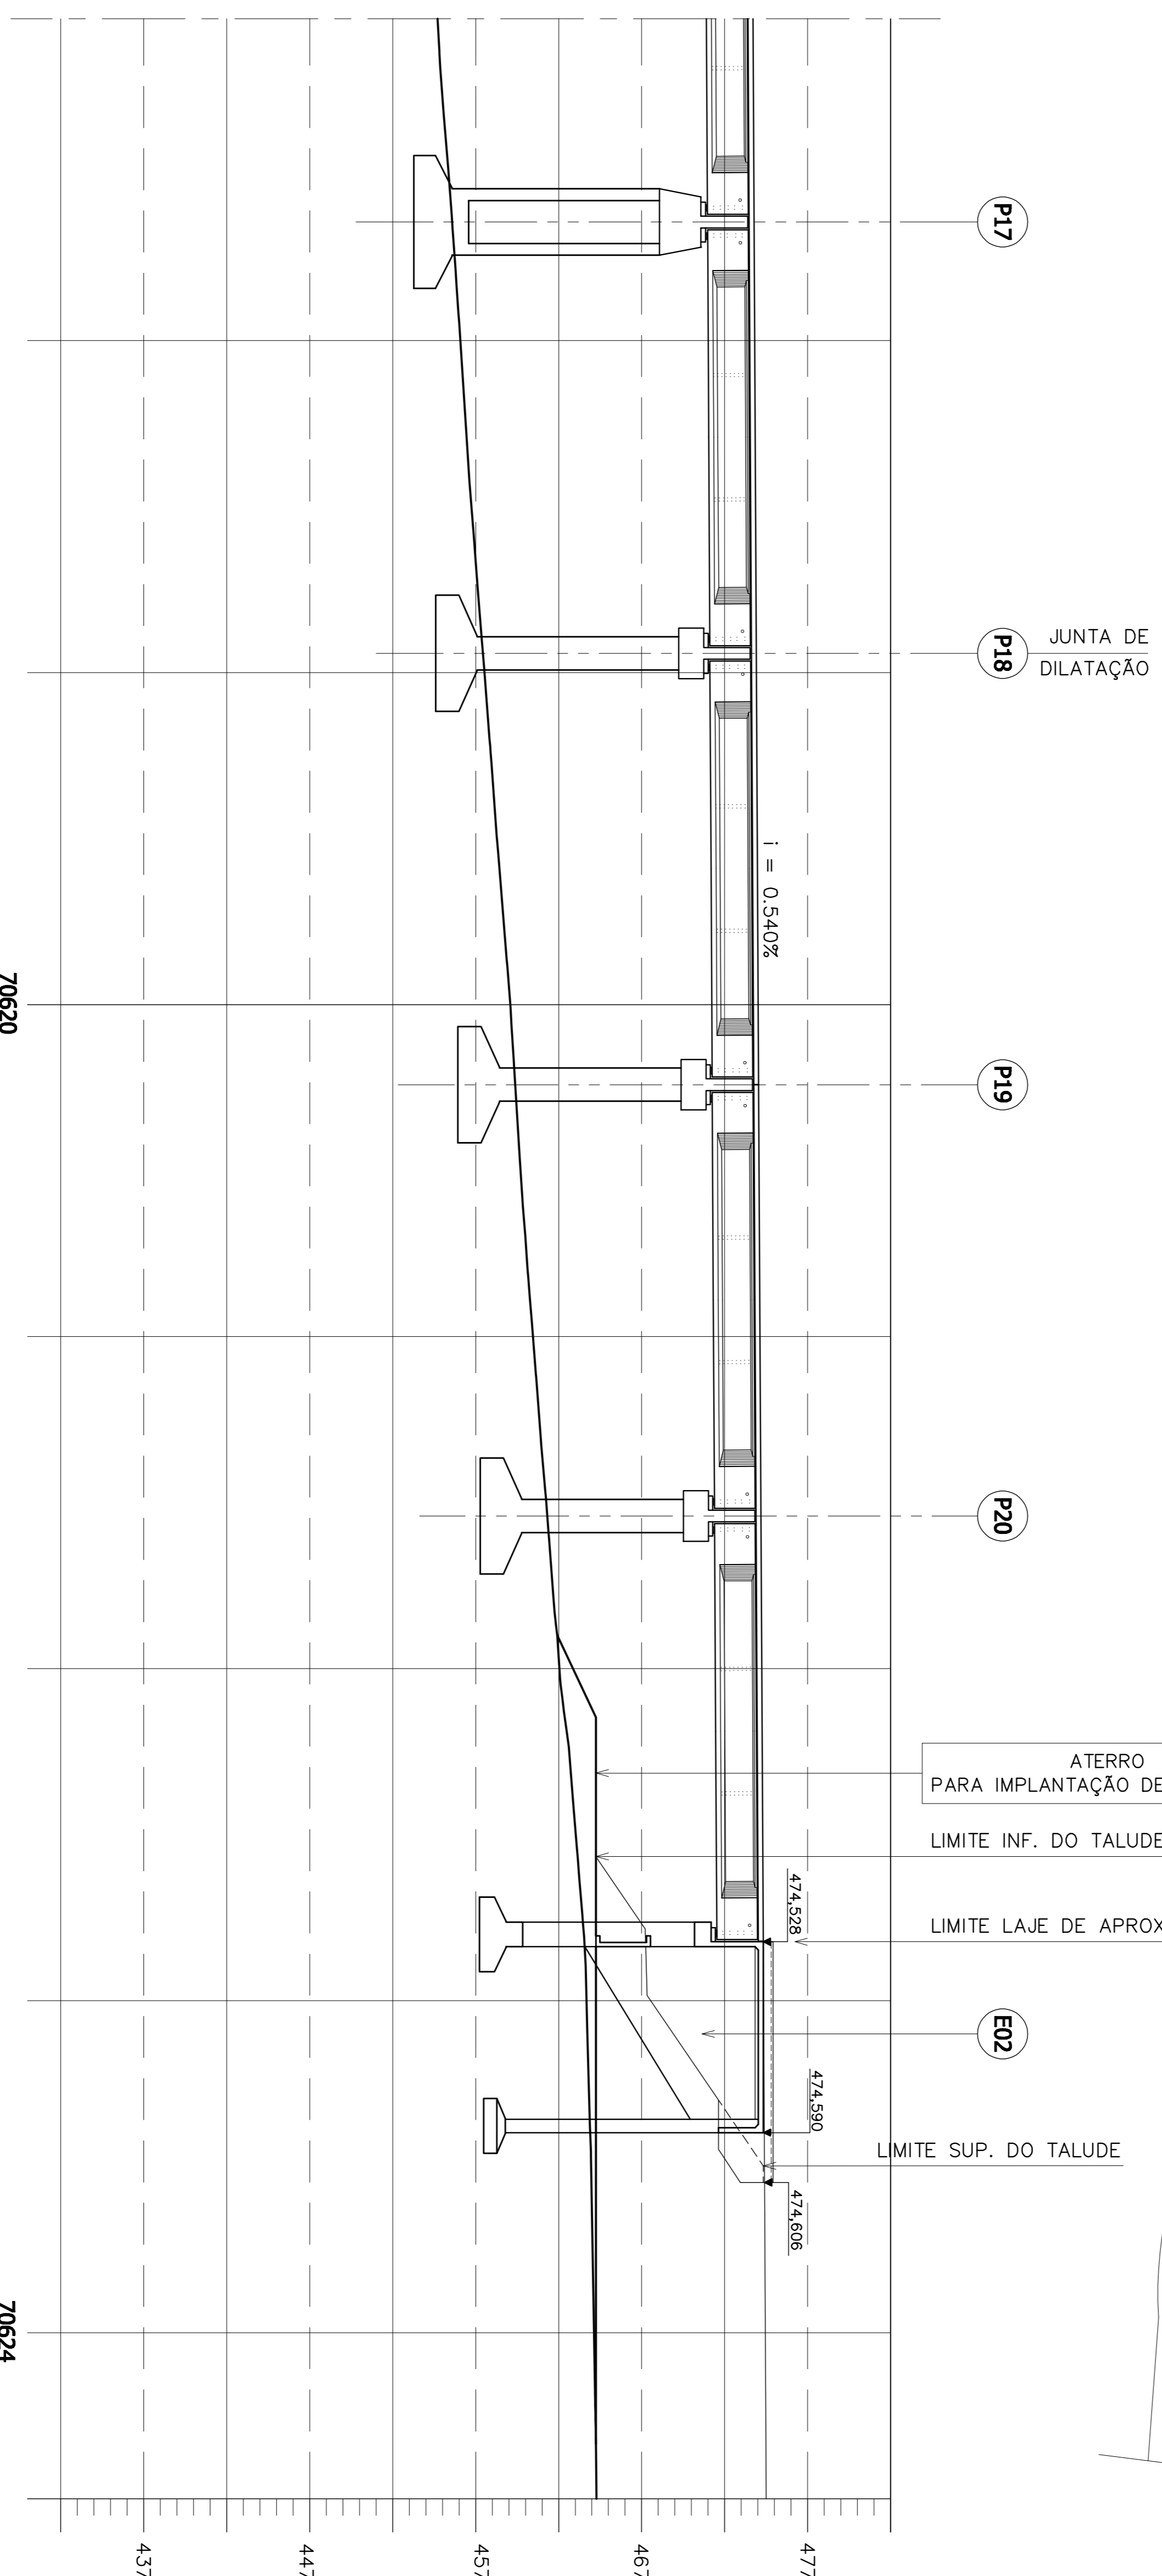

ELEVAÇÃO EM CORTE

02		REVISÃO DO PROJETO EXECUTIVO	EMITENTE	VERIFICAÇÃO	APROVAÇÃO	CÓDIGO	DOCUMENTOS DE REFERÊNCIA	OBJETO	PRQJ.	N.º DE DETALHAMENTO	CONTRATO C/ST/UF	10000014	SIGLA	CONVENÇÕES	ESTA TABELA E PROCEDEME DA	COMPANHIA FERROVIÁRIA DO NORDESTE
01		REVISÃO GERAL							PRQJ.	NUMERO DO LIT. TUBERIA	GERAL	3000 24-RE		<p>ESBOÇO DE LOCAÇÃO</p> <p>LIMITE</p> <p>FAIXA DE DOMÍNIO</p> <p>OP. DE ATERRAMENTO</p> <p>OP. DE ATERRAMENTO</p> <p>SUPERFÍCIE EXISTENTE</p> <p>OPERAÇÃO DE TERRAPLENAGEM</p>	<p>OP. COMPLEMENTAR DO PROJETO</p> <p>E SEU CONTEÚDO NÃO PODE SER COPIADO</p> <p>OU REPRODUZIDO A TERCERAS MÃOS SEM A</p> <p>APPROVAÇÃO DESTE DOCUMENTO</p> <p>EXCETO A PARTIR DA DATA DE SUA</p> <p>REPRODUÇÃO SOBRE O MESMO</p> <p>APPROVAÇÃO</p>	<p>LINK: FERROVIA NOVA TRANSCORDESTINA</p> <p>TRONCO: ELISEU MARTINS/PI - TRINDADE/PE</p> <p>SUBTRONCO: LOTE 07 - OBRA 01</p> <p>PROJETO EXECUTIVO</p>
00		REVISÃO GERAL							PRQJ.	NUMERO DO LIT. TUBERIA	GERAL	3000 24-RE		<p>ESBOÇO DE LOCAÇÃO</p> <p>LIMITE</p> <p>FAIXA DE DOMÍNIO</p> <p>OP. DE ATERRAMENTO</p> <p>OP. DE ATERRAMENTO</p> <p>SUPERFÍCIE EXISTENTE</p> <p>OPERAÇÃO DE TERRAPLENAGEM</p>	<p>OP. COMPLEMENTAR DO PROJETO</p> <p>E SEU CONTEÚDO NÃO PODE SER COPIADO</p> <p>OU REPRODUZIDO A TERCERAS MÃOS SEM A</p> <p>APPROVAÇÃO DESTE DOCUMENTO</p> <p>EXCETO A PARTIR DA DATA DE SUA</p> <p>REPRODUÇÃO SOBRE O MESMO</p> <p>APPROVAÇÃO</p>	<p>LINK: FERROVIA NOVA TRANSCORDESTINA</p> <p>TRONCO: ELISEU MARTINS/PI - TRINDADE/PE</p> <p>SUBTRONCO: LOTE 07 - OBRA 01</p> <p>PROJETO EXECUTIVO</p>
02		REVISÃO GERAL							PRQJ.	NUMERO DO LIT. TUBERIA	GERAL	3000 24-RE		<p>ESBOÇO DE LOCAÇÃO</p> <p>LIMITE</p> <p>FAIXA DE DOMÍNIO</p> <p>OP. DE ATERRAMENTO</p> <p>OP. DE ATERRAMENTO</p> <p>SUPERFÍCIE EXISTENTE</p> <p>OPERAÇÃO DE TERRAPLENAGEM</p>	<p>OP. COMPLEMENTAR DO PROJETO</p> <p>E SEU CONTEÚDO NÃO PODE SER COPIADO</p> <p>OU REPRODUZIDO A TERCERAS MÃOS SEM A</p> <p>APPROVAÇÃO DESTE DOCUMENTO</p> <p>EXCETO A PARTIR DA DATA DE SUA</p> <p>REPRODUÇÃO SOBRE O MESMO</p> <p>APPROVAÇÃO</p>	<p>LINK: FERROVIA NOVA TRANSCORDESTINA</p> <p>TRONCO: ELISEU MARTINS/PI - TRINDADE/PE</p> <p>SUBTRONCO: LOTE 07 - OBRA 01</p> <p>PROJETO EXECUTIVO</p>