


LOCAÇÃO E SITUAÇÃO DA OBRA 02

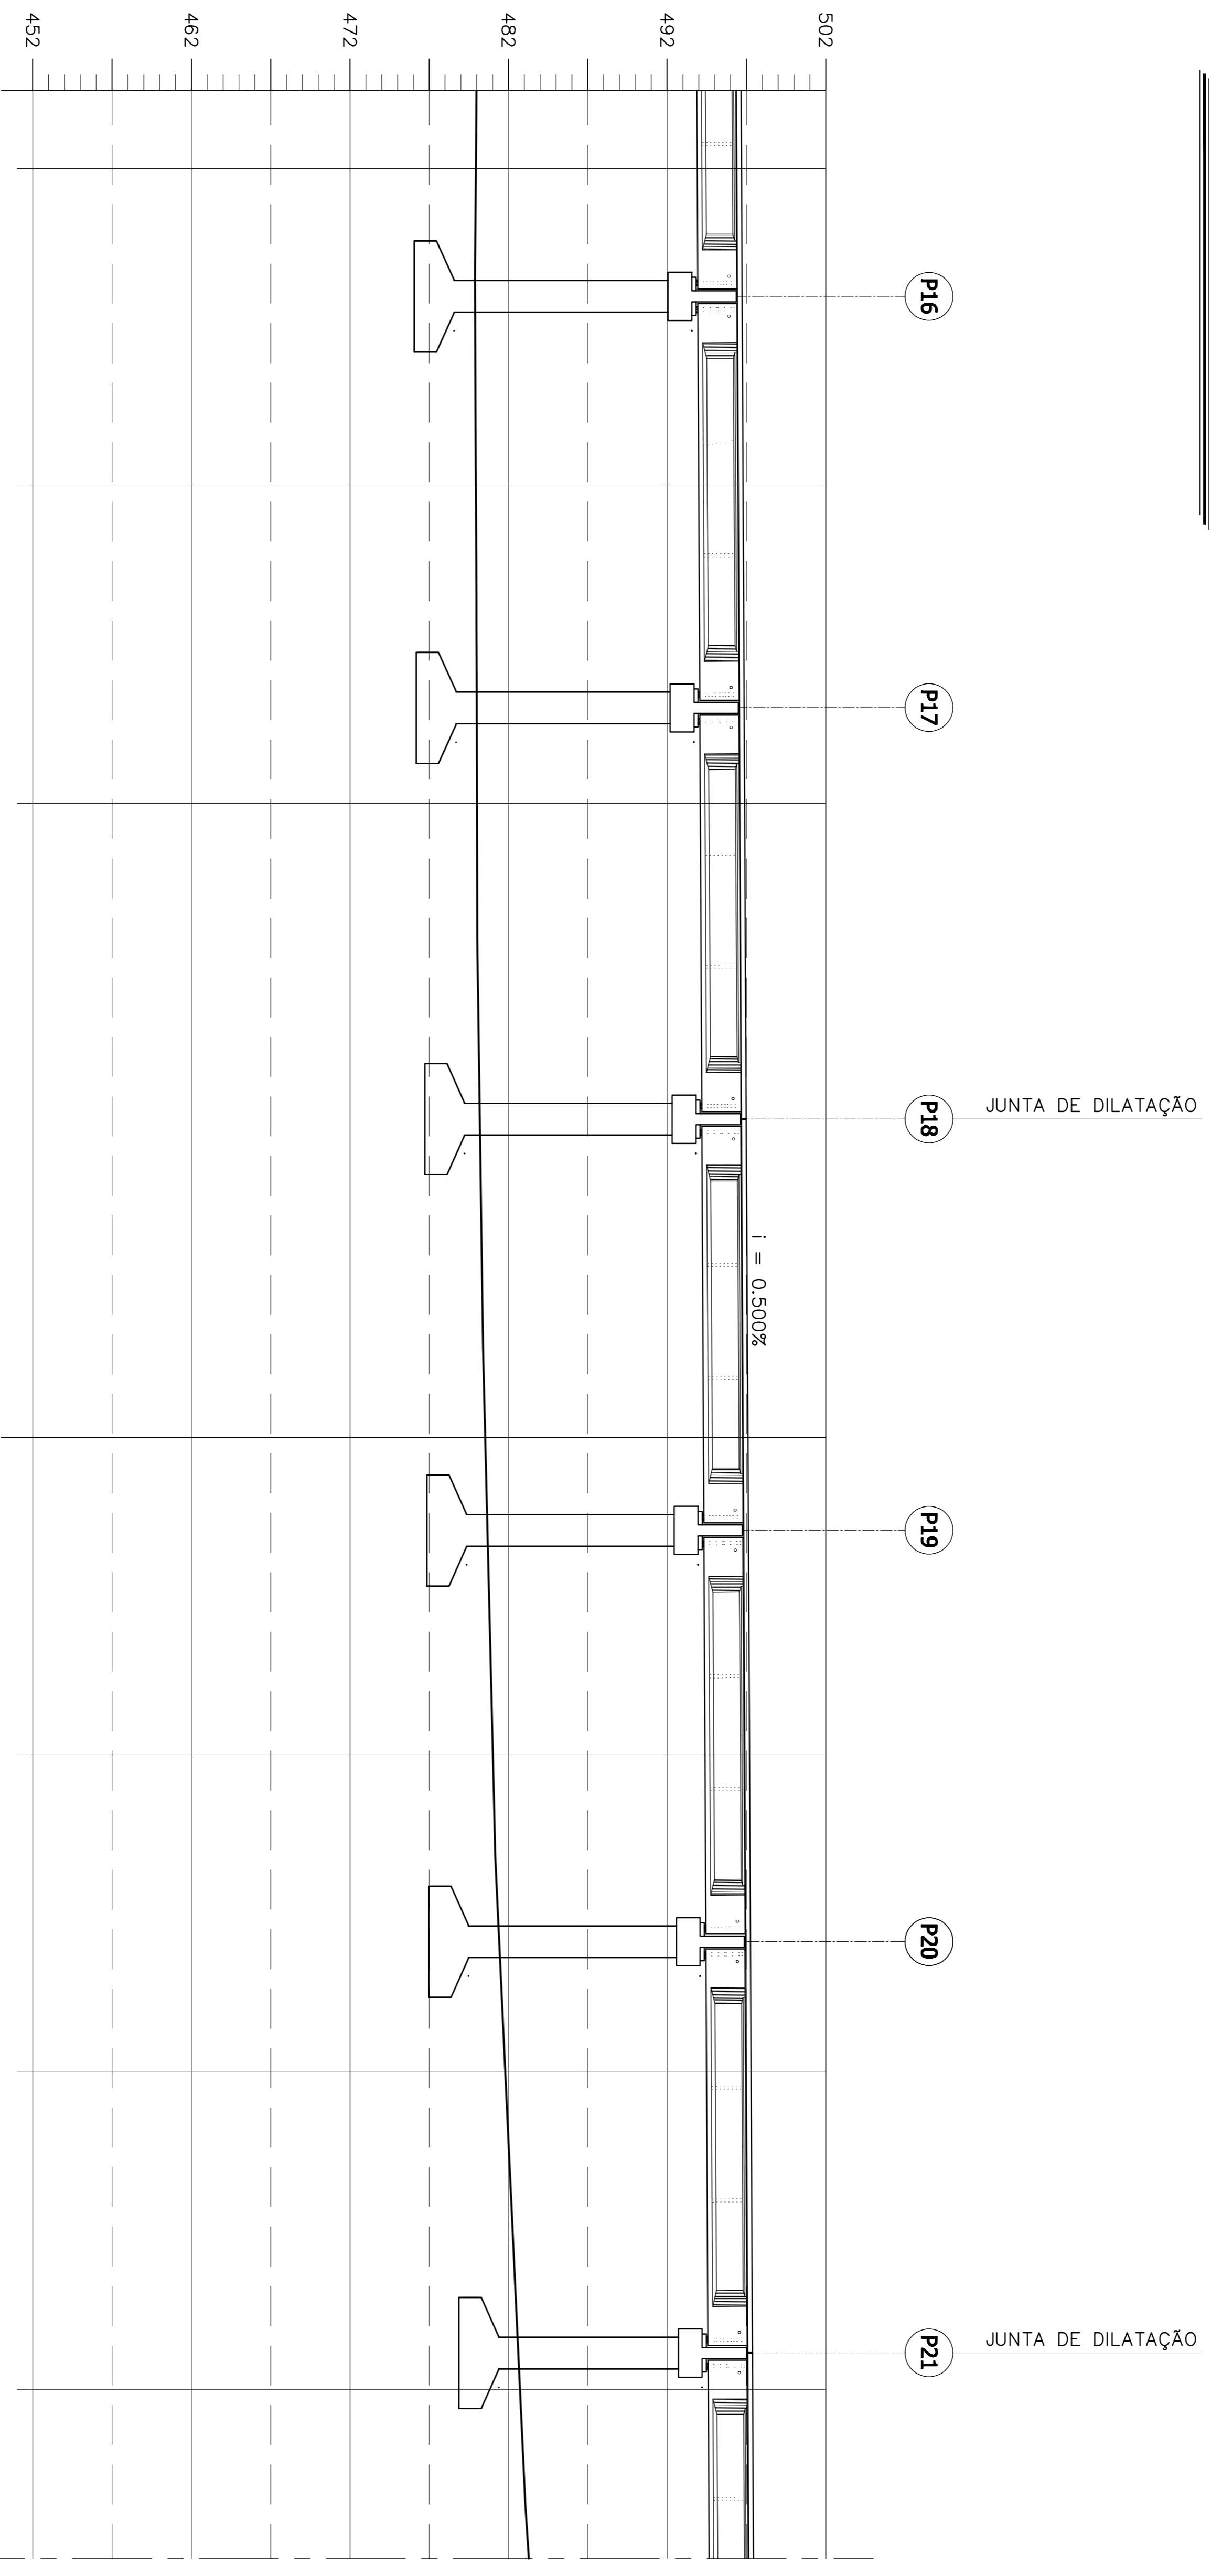

ELEVAÇÃO EM CORTE

Nº	REVISÃO DO PROJETO EXECUTIVO	REVISÃO GERAL	DISCRIMINAÇÃO	REVISÕES	EMITENTE	VERIFICAÇÃO	APROVAÇÃO	CÓDIGO	DOCUMENTOS DE REFERENCIA	OBJETO
02	REVISÃO DO PROJETO EXECUTIVO									
01	REVISÃO GERAL									

<p>CONVENÇÕES</p> <p>----- BORDA DE LOCAÇÃO</p> <p>----- LANTERNA</p> <p>----- PAVIMENTO DE CONCRETO</p> <p>----- ORÇAMENTO DE INTERIO</p> <p>----- SUPERFÍCIE EXISTENTE</p> <p>----- QUILHA DE FERROVIA/VAZADA</p>	<p>ESTA TABELA É PROPRIEDADE DA</p> <p>EMPRESA CONHECIDA POR SEU NOME</p> <p>E SEU CONTEÚDO NÃO PODE SER COPIADO</p> <p>OU REPRODUZIDO SEM A PERMISSÃO</p> <p>OU APROVAÇÃO DESTE DOCUMENTO NÃO</p> <p>EXISTIR A PARTIR DA DATA DE SUA</p> <p>REPRODUÇÃO EM QUALQUER MÍDIA</p> <p>APROVAÇÃO</p>
<p>PROJ. Nº DE TRILHADO 288208 - CONTRATO 02/11 - 1000014</p> <p>DESB. Nº 148200014/2011 - Nº 148200014/2011</p> <p>VERIF. Nº 148200014/2011 - Nº 148200014/2011</p> <p>REVIS. Nº 148200014/2011 - Nº 148200014/2011</p>	<p>SIGLA</p> <p>PROJETO EXECUTIVO</p>

<p>CONSTRUTORA</p> <p>CONCREMAT <i>engenharia Ltda</i></p>	<p>EMPRESA CONHECIDA POR SEU NOME</p> <p>COMPAHIA FERROVIARIA DO NORDESTE</p>
<p>PROJ. Nº DE TRILHADO 288208 - CONTRATO 02/11 - 1000014</p> <p>DESB. Nº 148200014/2011 - Nº 148200014/2011</p> <p>VERIF. Nº 148200014/2011 - Nº 148200014/2011</p> <p>REVIS. Nº 148200014/2011 - Nº 148200014/2011</p>	<p>LINHA: FERROVIA NOVA TRANSDORDESTINA</p> <p>TRONCO: ELISEU MARTINS/PI - TRINDADE/PE</p> <p>SUBTRECHO: LOTE 07 - OBRA 02</p> <p>PROJETO EXECUTIVO</p>
<p>PROJ. Nº DE TRILHADO 288208 - CONTRATO 02/11 - 1000014</p> <p>DESB. Nº 148200014/2011 - Nº 148200014/2011</p> <p>VERIF. Nº 148200014/2011 - Nº 148200014/2011</p> <p>REVIS. Nº 148200014/2011 - Nº 148200014/2011</p>	<p>ESCALA: 1:250</p> <p>LOCALIZAÇÃO E SITUAÇÃO PARCIAL (PARTE 04)</p>