


**LOCAÇÃO E SITUAÇÃO DA OBRA 03**

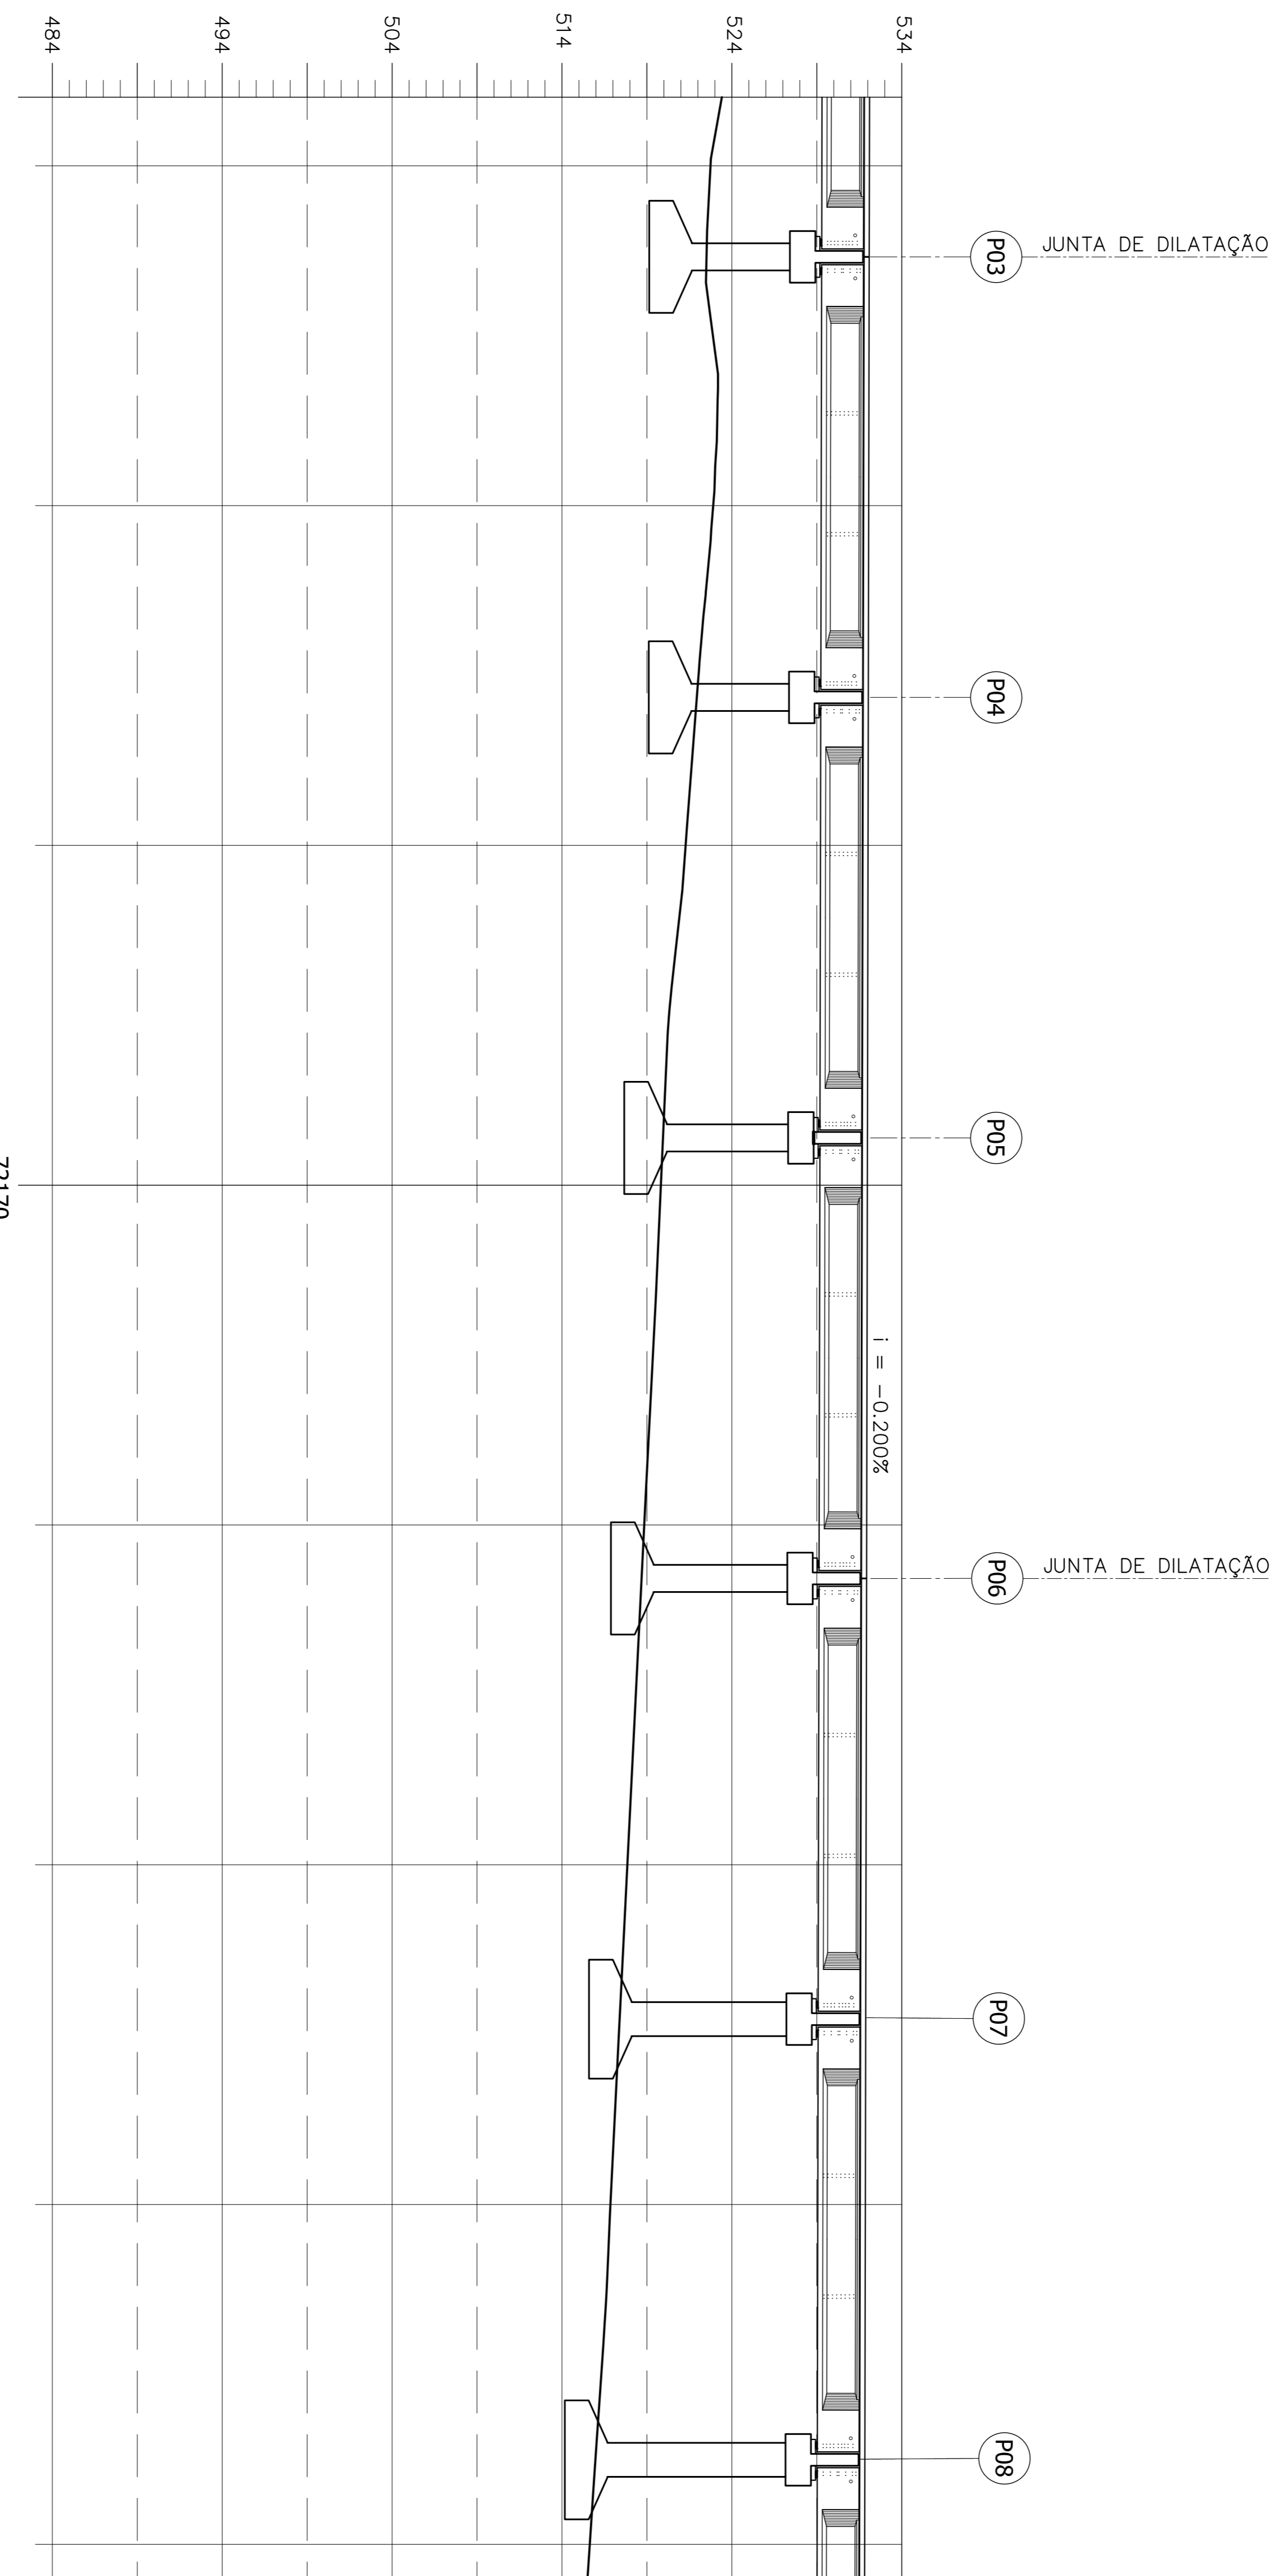

**ELEVAÇÃO EM CORTE**

|    |                              |  |             |   |                          |   |                        |
|----|------------------------------|--|-------------|---|--------------------------|---|------------------------|
|    |                              | <b>CONVENÇÕES</b><br>Eixo de Locação<br>Lado do Domínio<br>097-SET DE ALBERNO<br>SUPERFÍCIE EXISTENTE<br>ORDEM DE TRAMADAMENTO |             | <b>APPROVAÇÃO</b><br>ESTA FOLHA E PROPRIEDADE DA<br>CNR COMPANHIA FERROVIÁRIA DO NORDESTE<br>E SEU CONTEÚDO NÃO PODE SER COPIADO<br>OU REPRODUZIDO A TERCEIROS. A LIBERAÇÃO<br>OU A APROVAÇÃO DESTA DOCUMENTO NÃO<br>EXIME A BETA/ALFAS DE SUA<br>RESPONSABILIDADE SOBRE O MESMO. |                          | <b>COMPANHIA FERROVIÁRIA DO NORDESTE</b><br>LINHA: FERROVIA NOVA TRANSPORTADORA<br>TRECHO: ELISEU MARTINS/PI - TRINDADE/PE<br>SUBTRECHO: LOTE 07 - OBRA 03<br>PROJETO EXECUTIVO |                        |
| 02 | REVISÃO DO PROJETO EXECUTIVO |  |             |   |                          |   |                        |
| 01 | REVISÃO GERAL                | EMITENTE   | VERIFICAÇÃO | APROVAÇÃO   | CÓDIGO                   | OBJETO  | DESENHO N.º            |
| Nº | DISCRIMINAÇÃO                | REVISORES  |             |   | DOCUMENTOS DE REFERÊNCIA |   | TR-338.006-PE-04E-7903 |
|    |                              |  |             |   |                          |   | REV: 02                |