




ELEVAÇÃO EM CORTE A-A (P01 E P02 - 6,80m)
ESCALA - 1/75

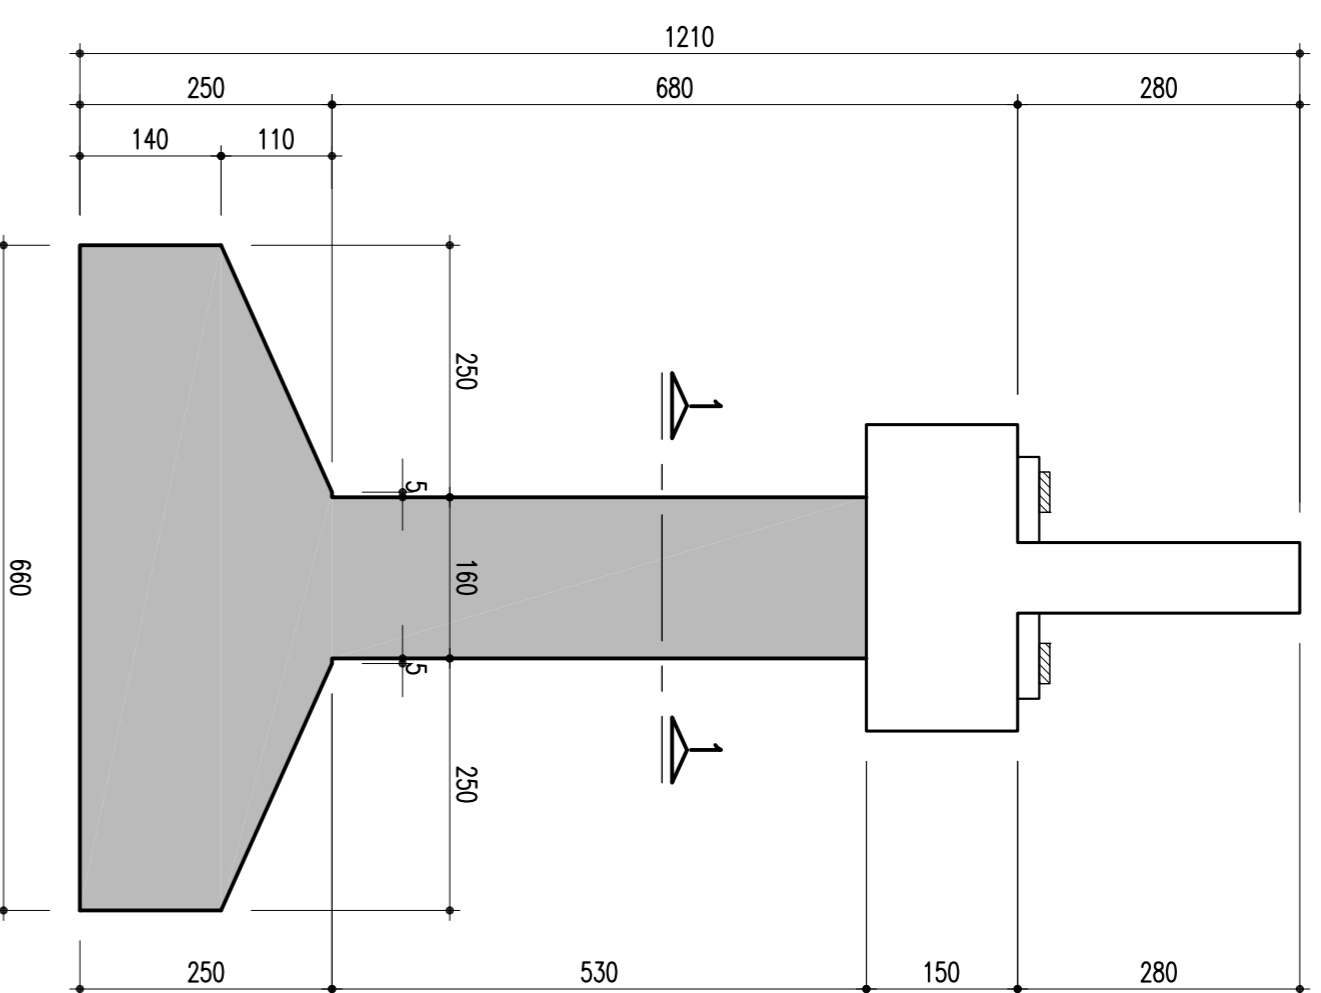


ELEVAÇÃO EM CORTE B-B (P01 E P02 - 6,80m)
ESCALA - 1/75

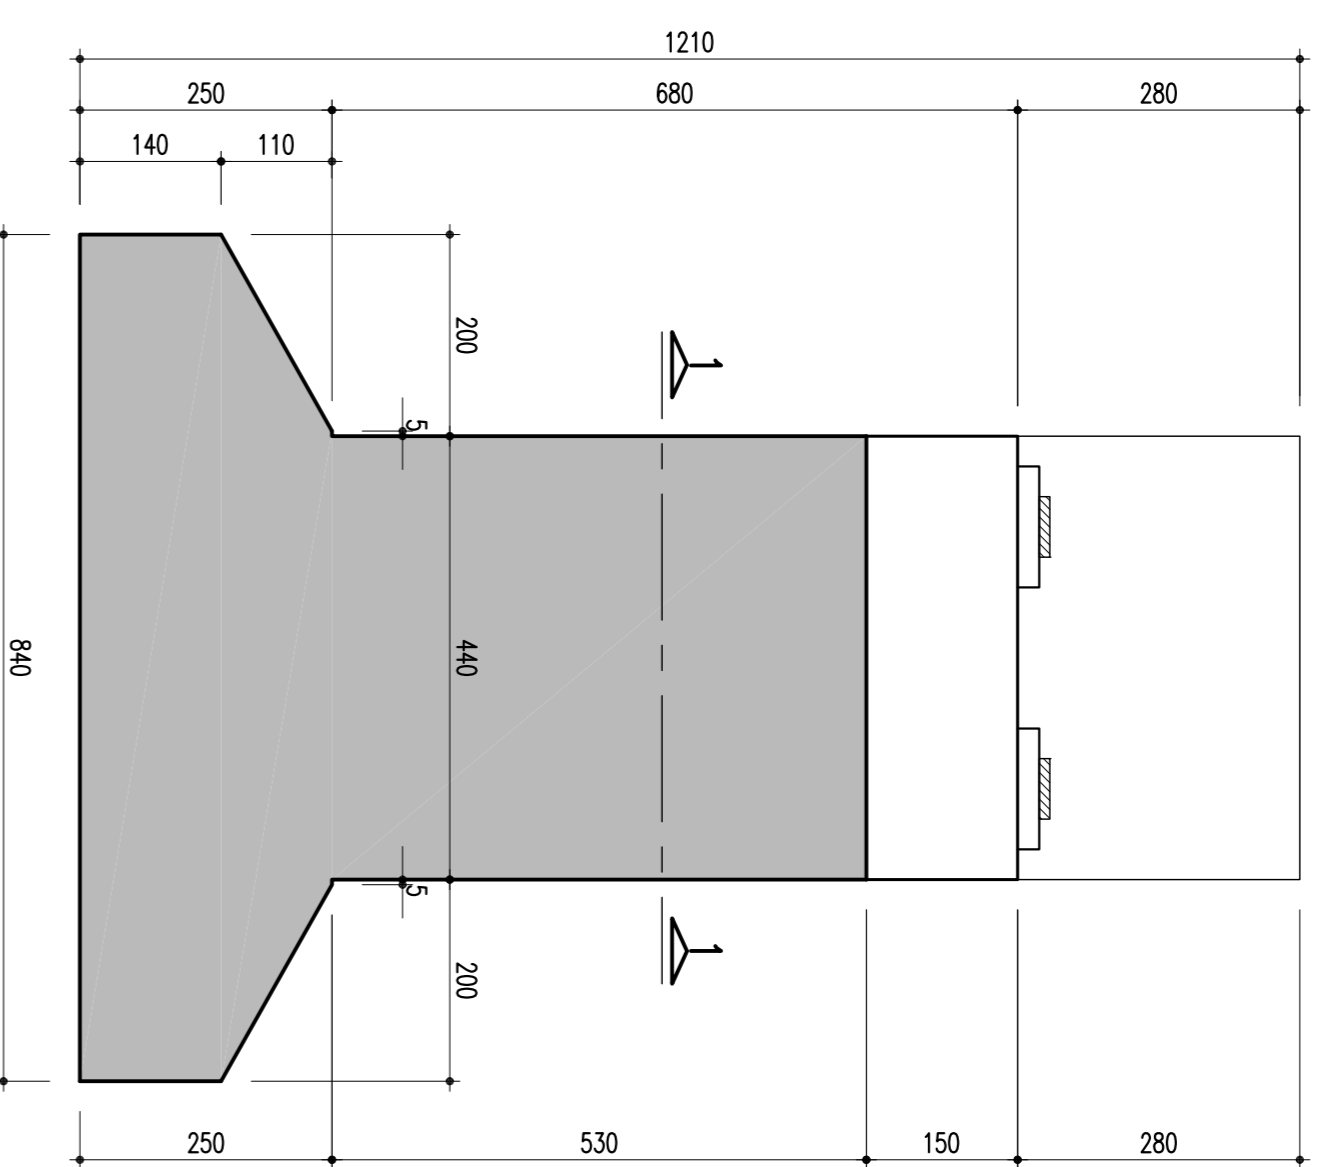


ELEVAÇÃO EM CORTE A-A (P03 E P04 - 7,30m)
ESCALA - 1/75

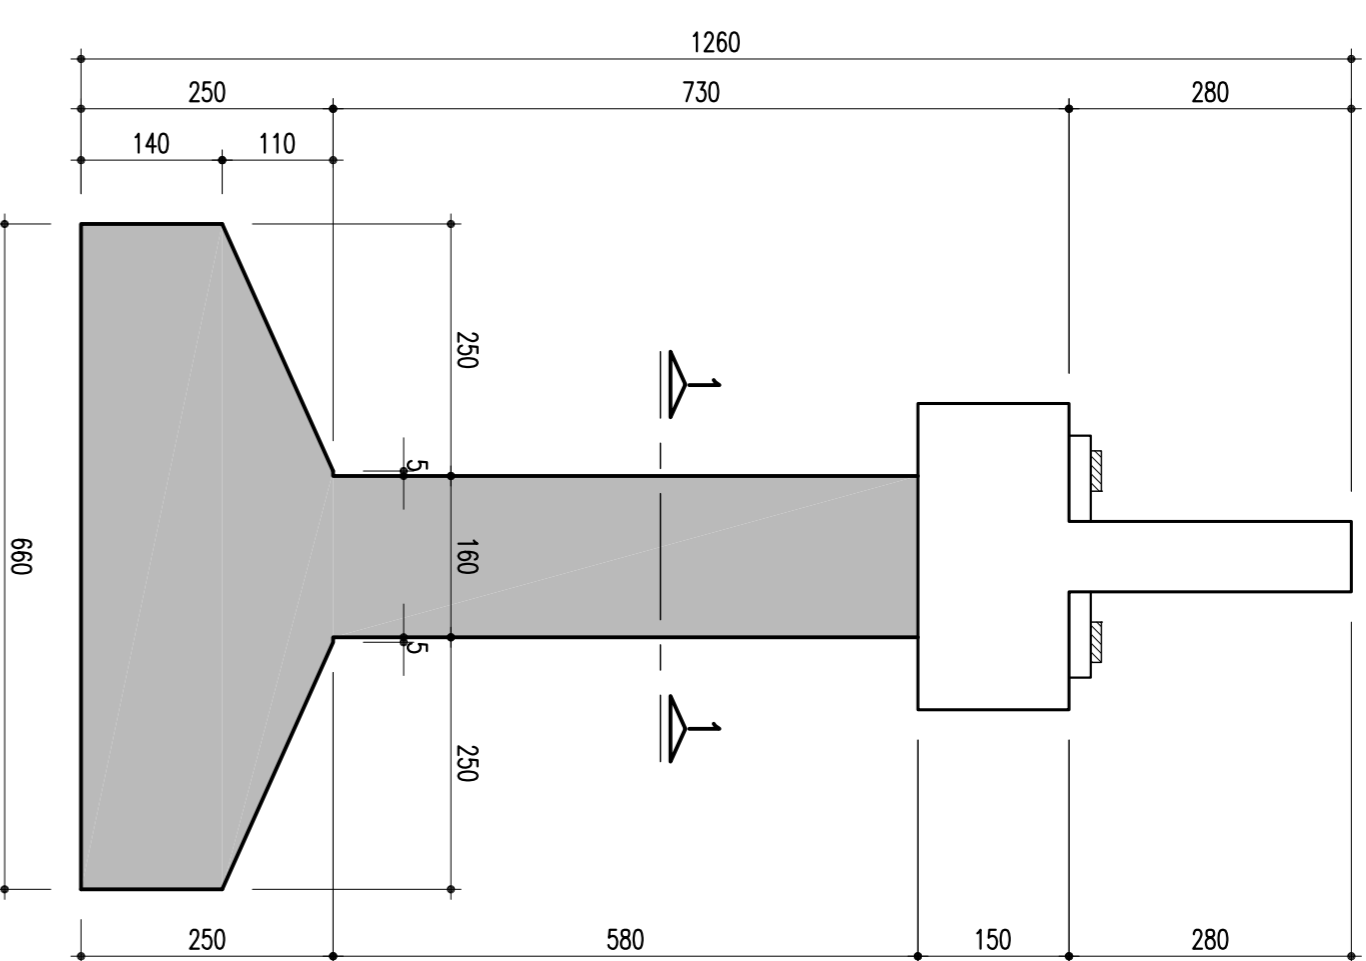


ELEVAÇÃO EM CORTE B-B (P03 E P04 - 7,30m)
ESCALA - 1/75

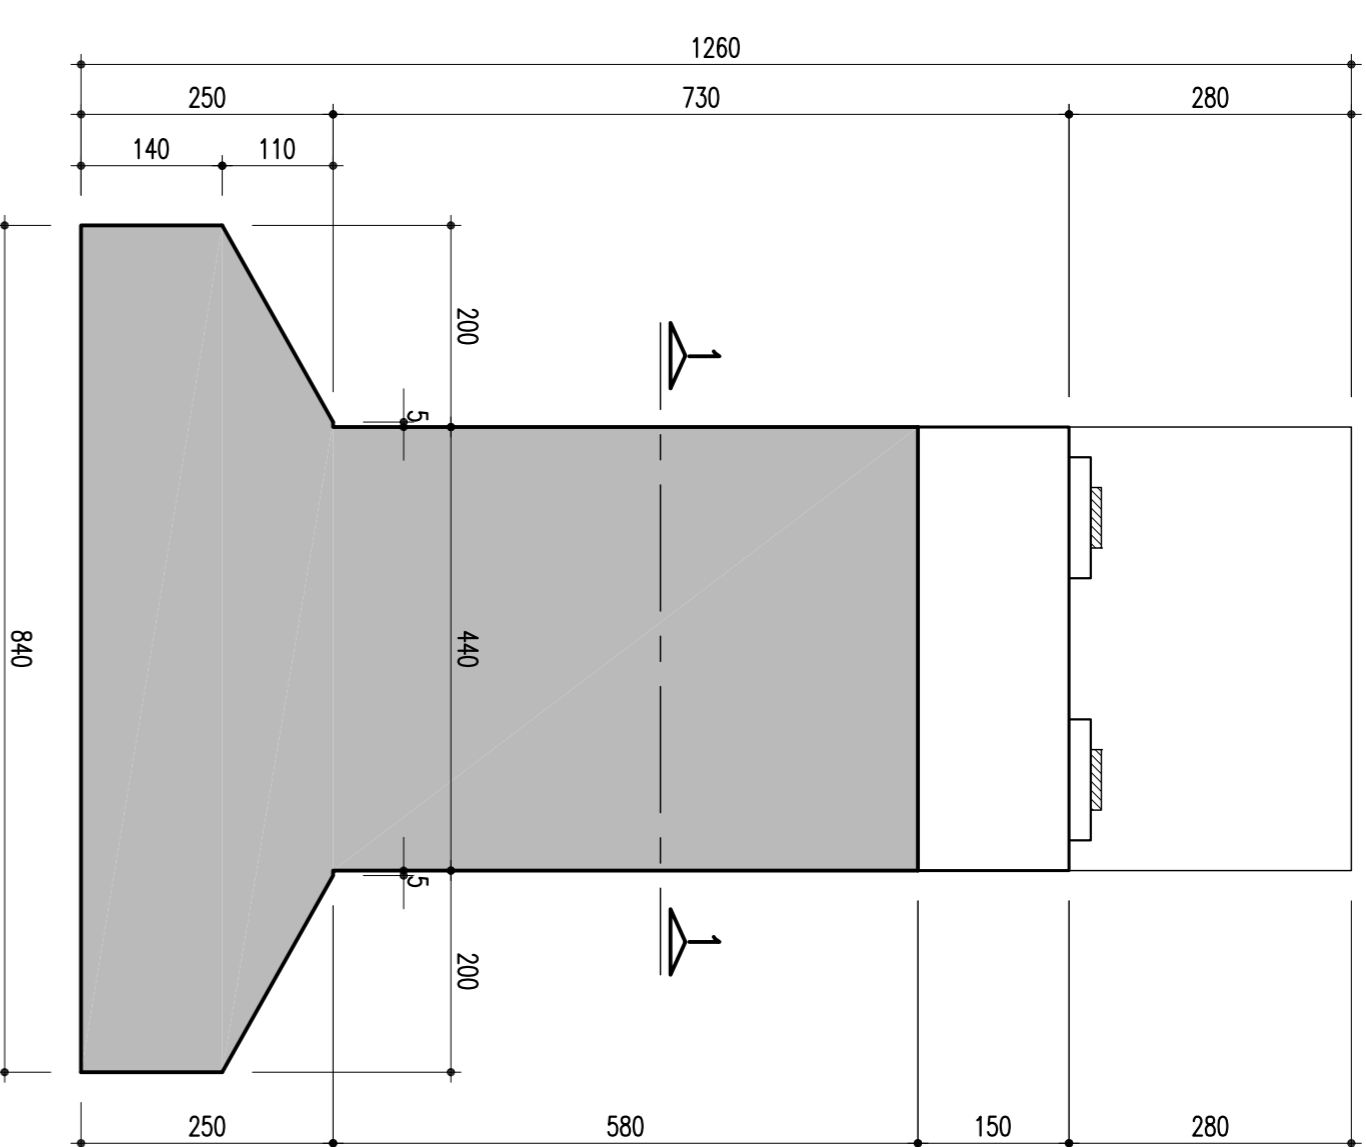


DETALHE: TRAVESSA E LOCAÇÃO
DOS MONTANTES-85/120/21,5
ESCALA - 1/50

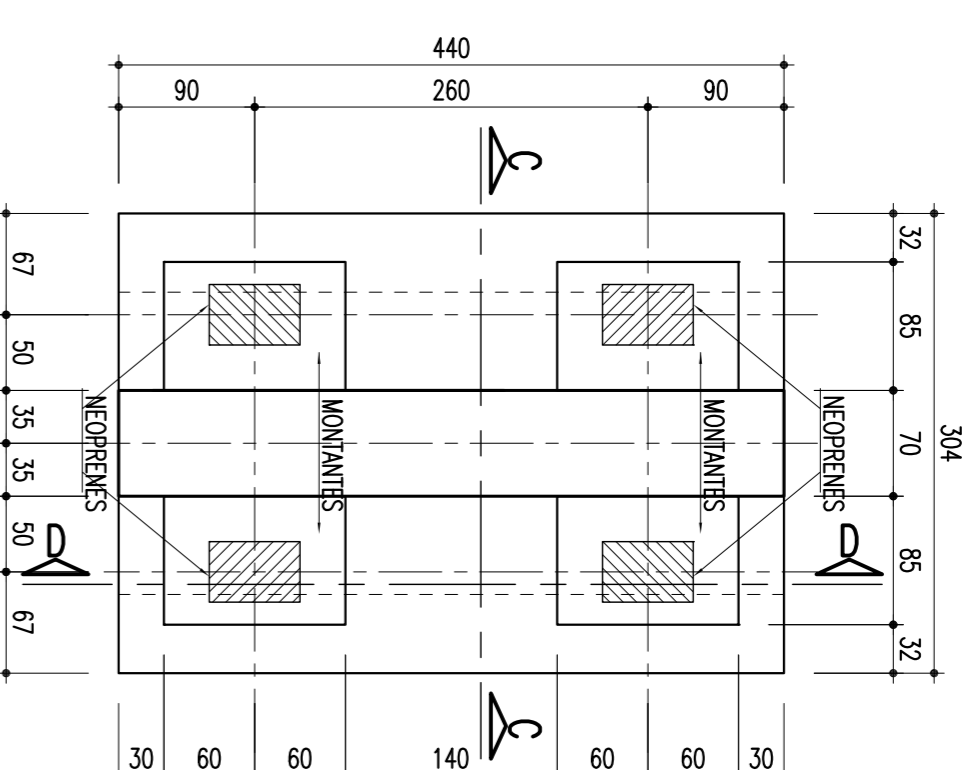


ELEVAÇÃO EM CORTE (P05 - 8,65m) - CORTE AA
ESCALA - 1/75

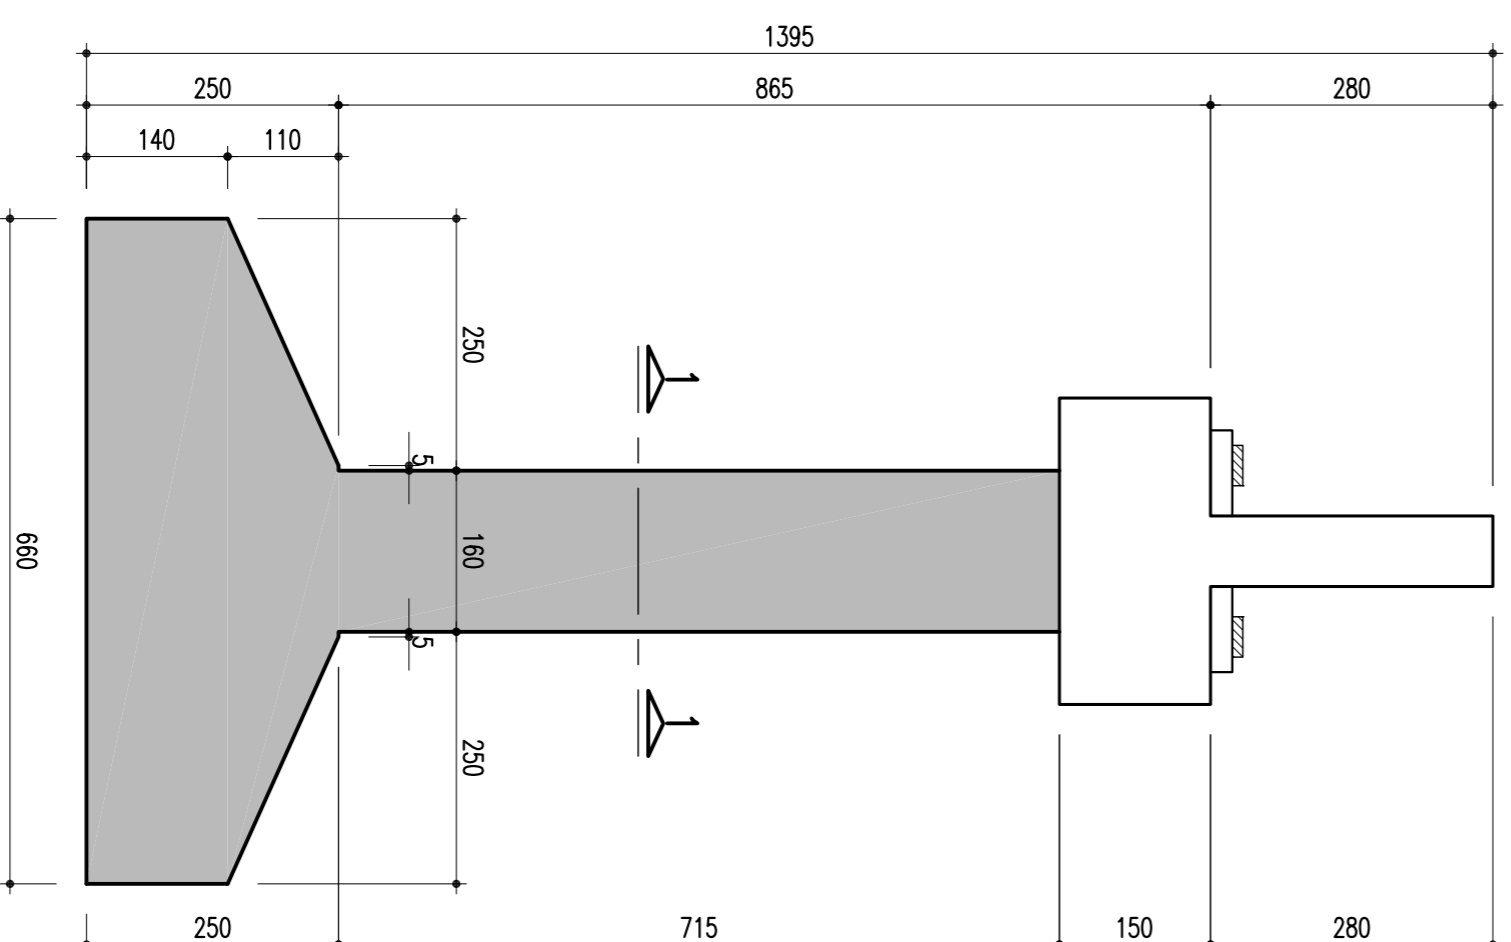


ELEVAÇÃO EM CORTE (P05 - 8,65m) - CORTE BB
ESCALA - 1/75

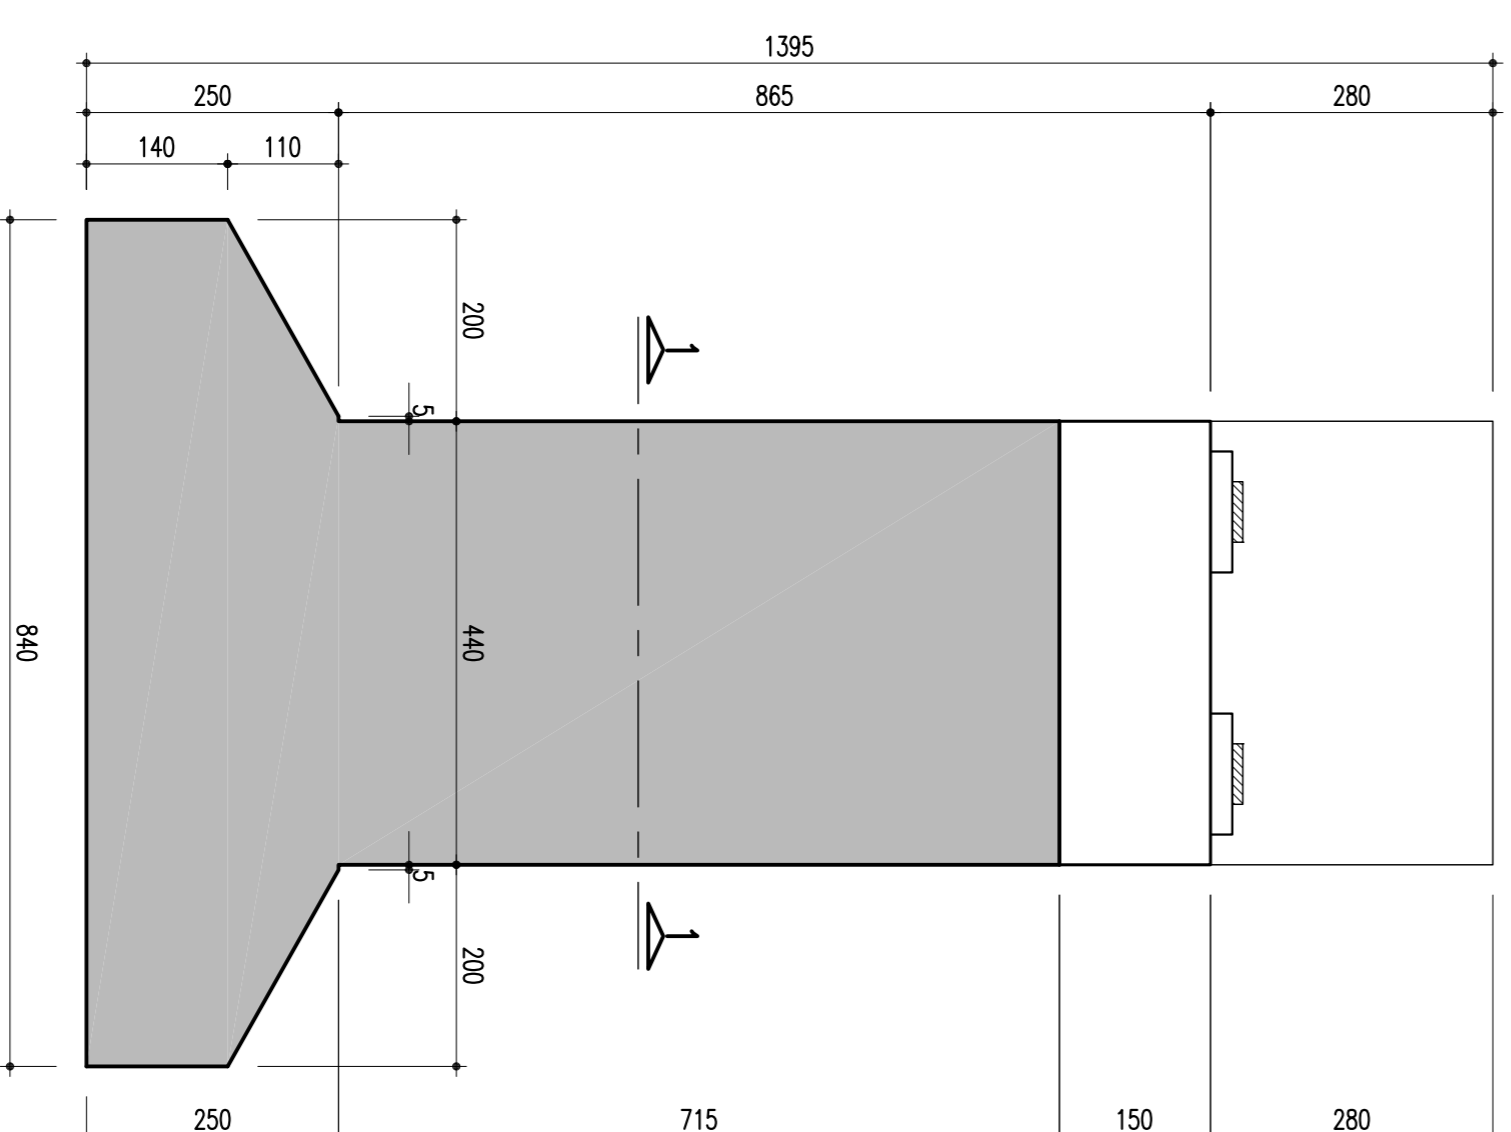


SAPATA: PILARES P01; P02; P03; P04 E P05 - 660/840
ESCALA - 1/25

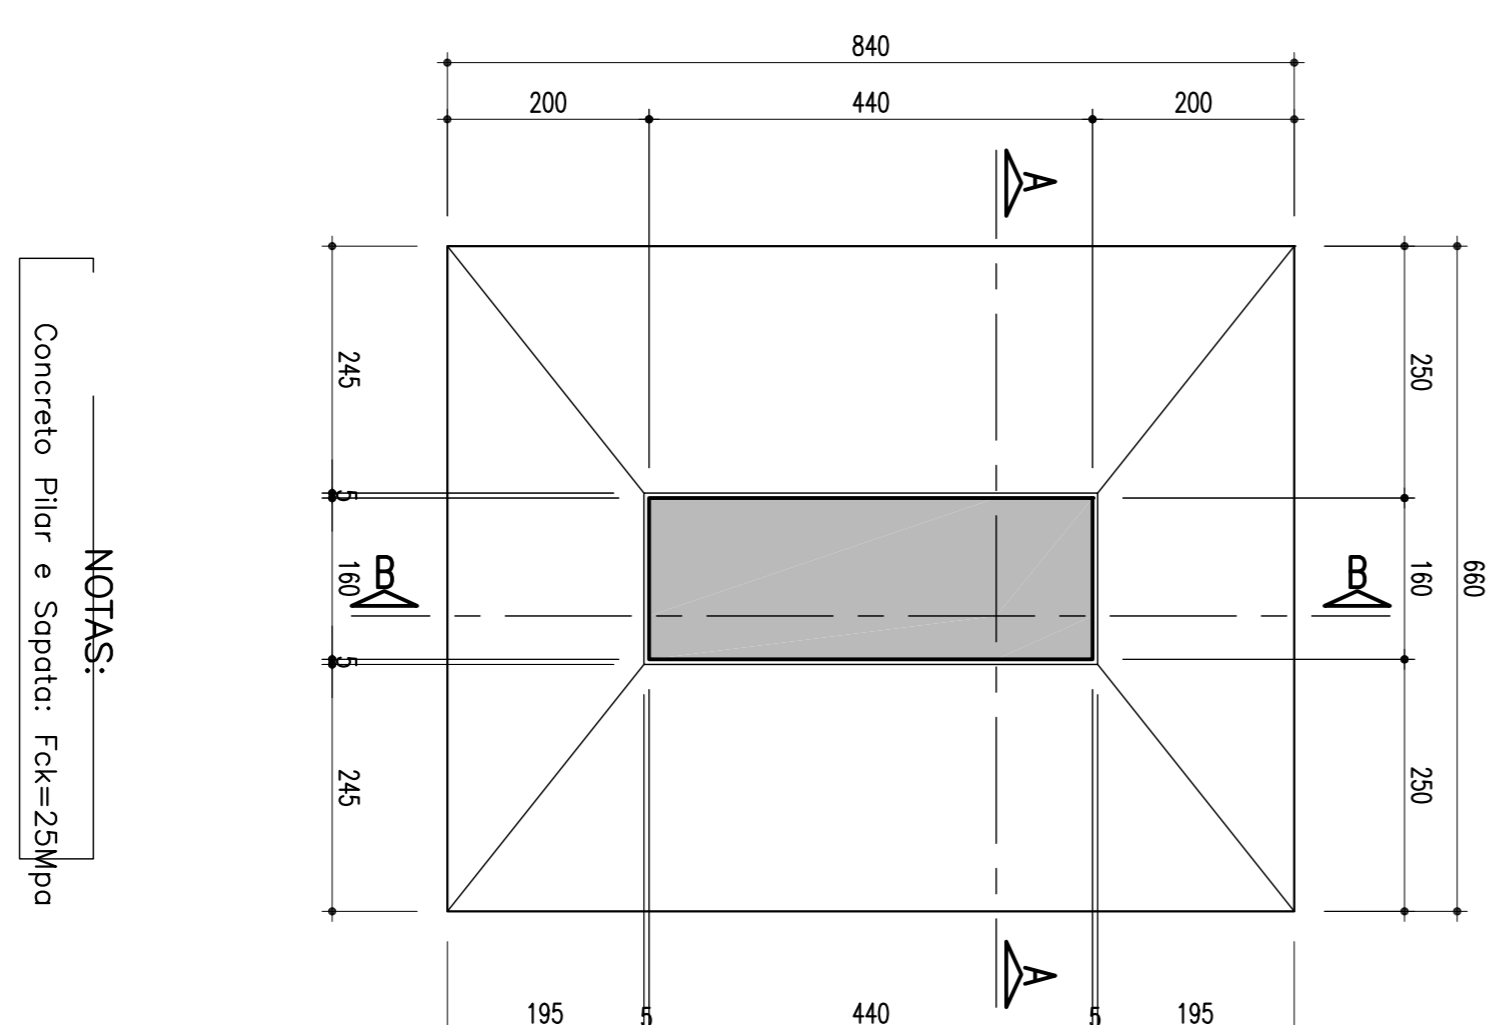


SEÇÃO 1-1
ESCALA - 1/50

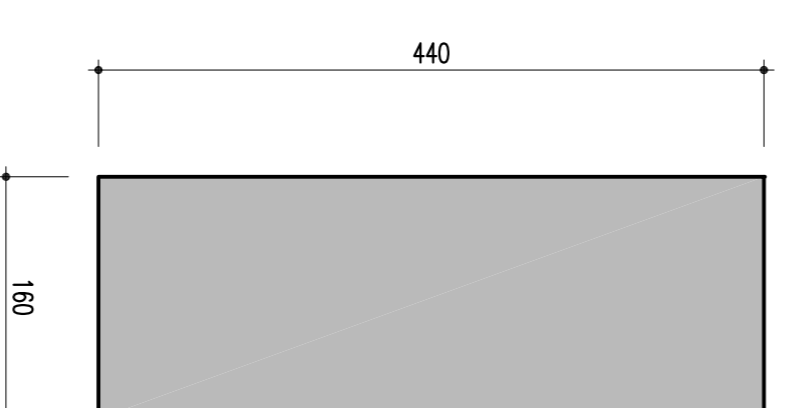

TRAVESSA - CORTE C-C
ESCALA - 1/50

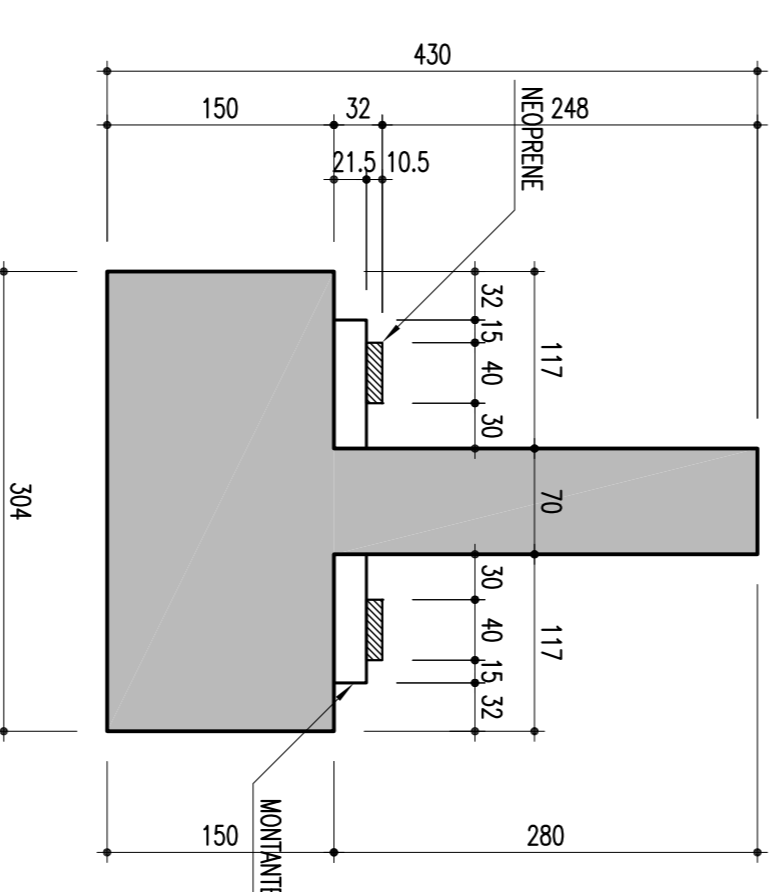

TRAVESSA - CORTE D-D
ESCALA - 1/50

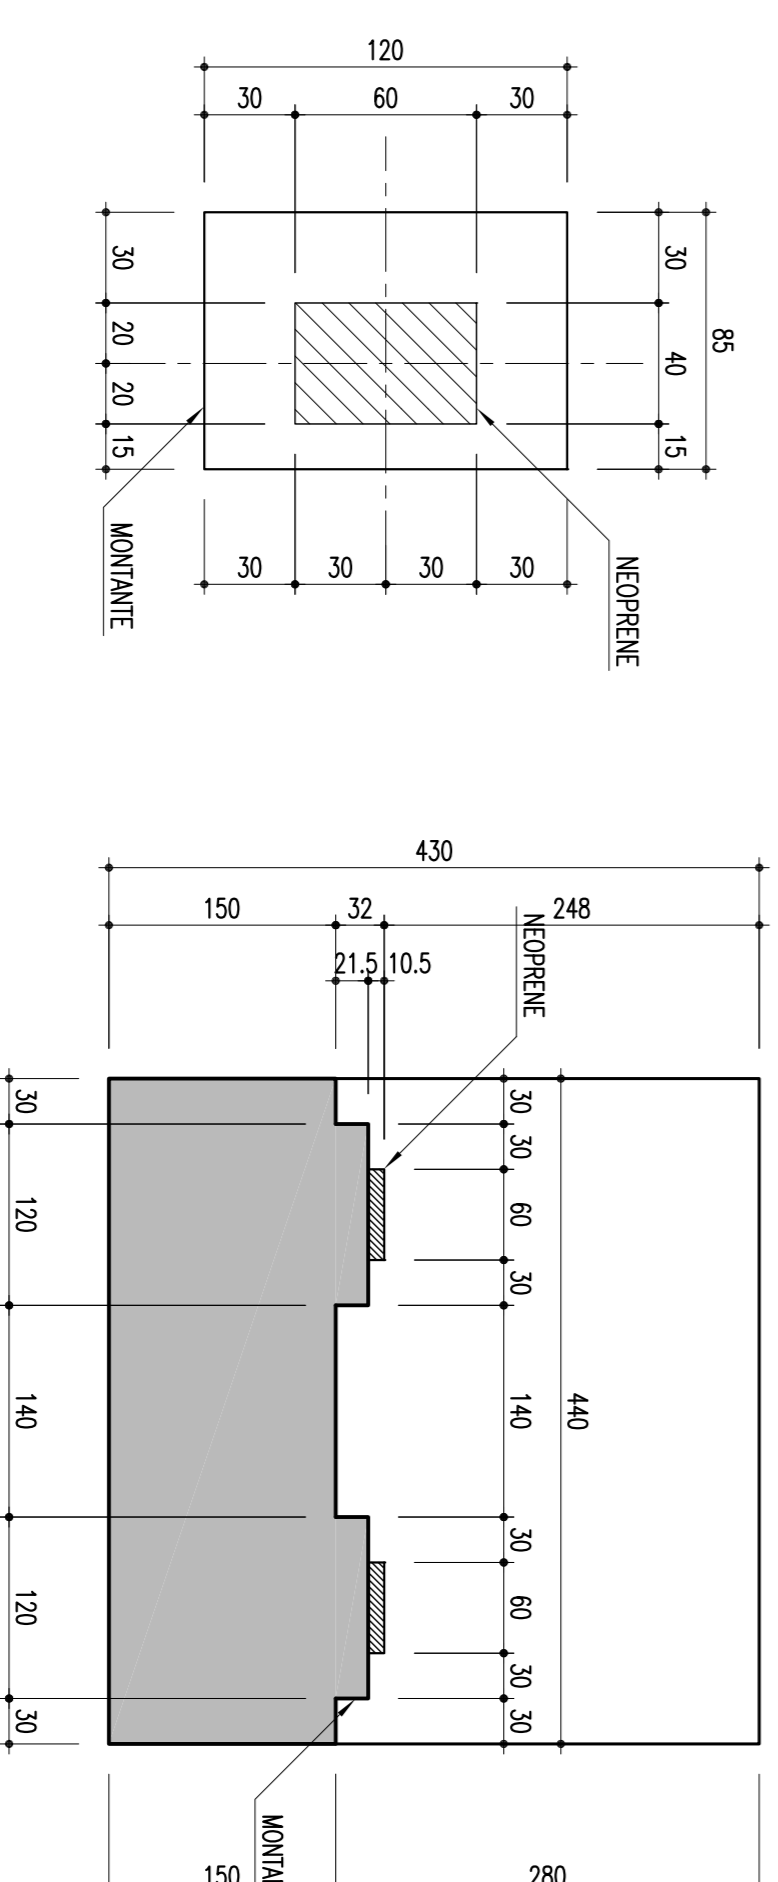

NOTAS:
Concreto Pilar e Sapata: Fck=25Nmpa

02		REVISÃO DO PROJETO EXECUTIVO	EMITENTE	VERIFICAÇÃO	APROVAÇÃO	CÓDIGO	DOCUMENTOS DE REFERÊNCIA	OBJETO	REVISÃO
01		REVISÃO GERAL							
00		DISCRIMINAÇÃO							
