



**ARMAÇÃO DOS PILARES (P01 E P02 = 6,80m) – CORTE A-A**

ESCALA – 1/75

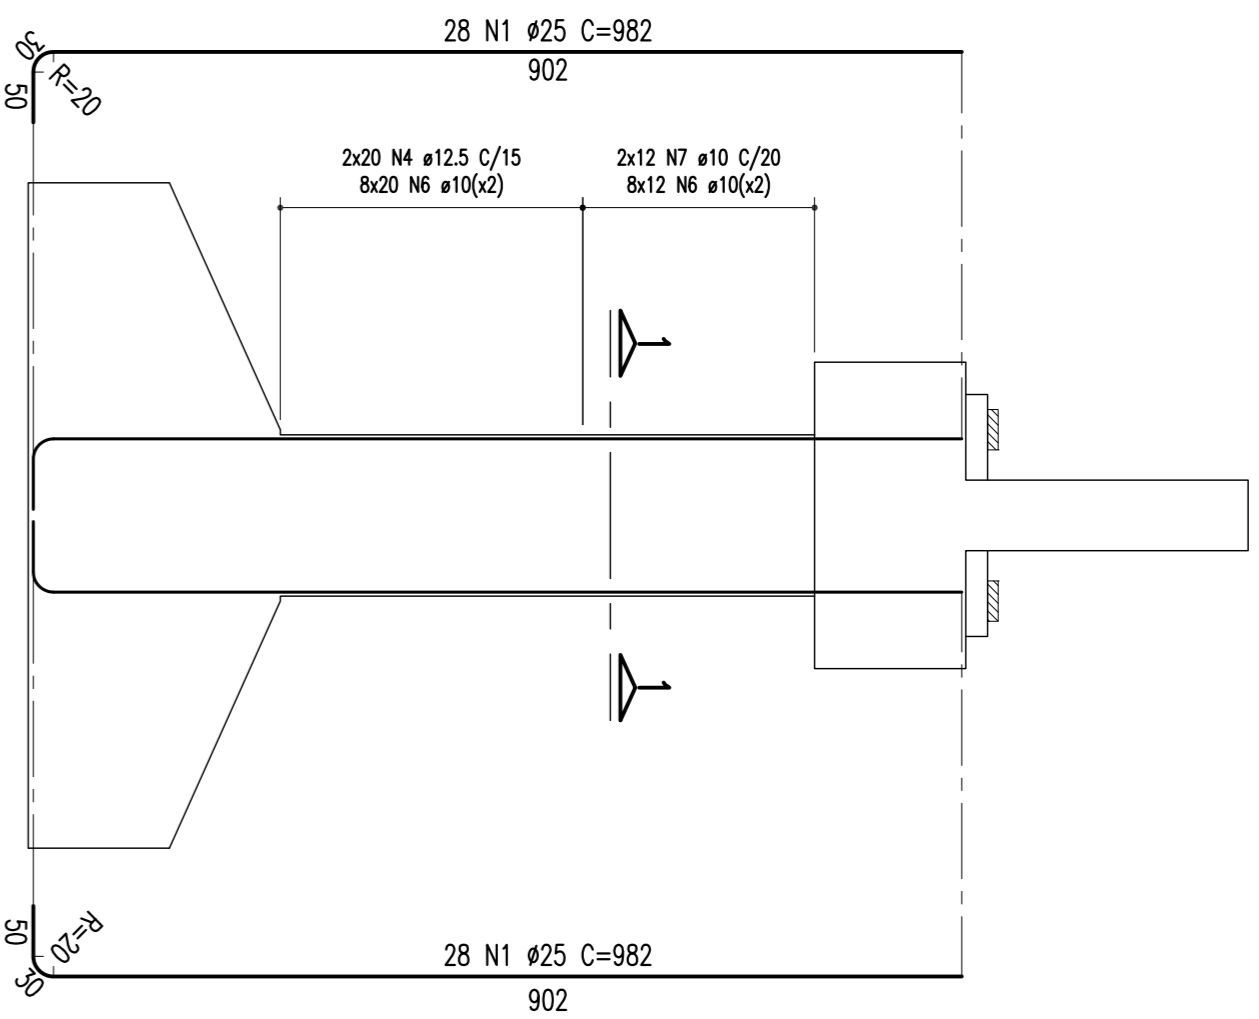



ESCALA – 1/75

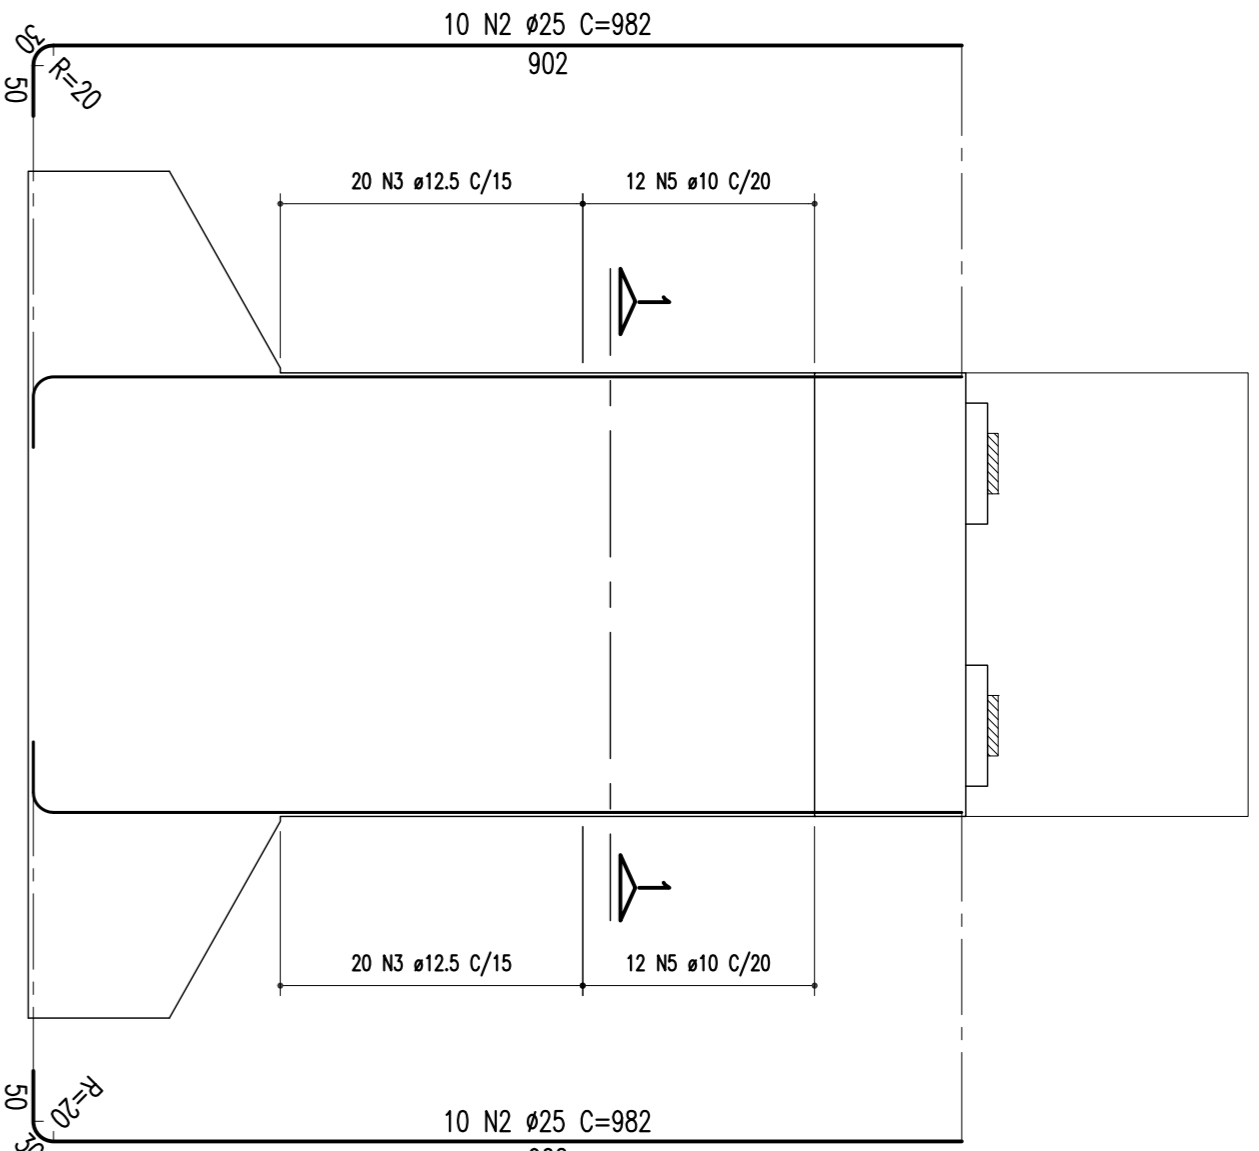


**ARMAÇÃO DOS PILARES (P03 E P04 = 7,30m) – CORTE A-A**

ESCALA – 1/75

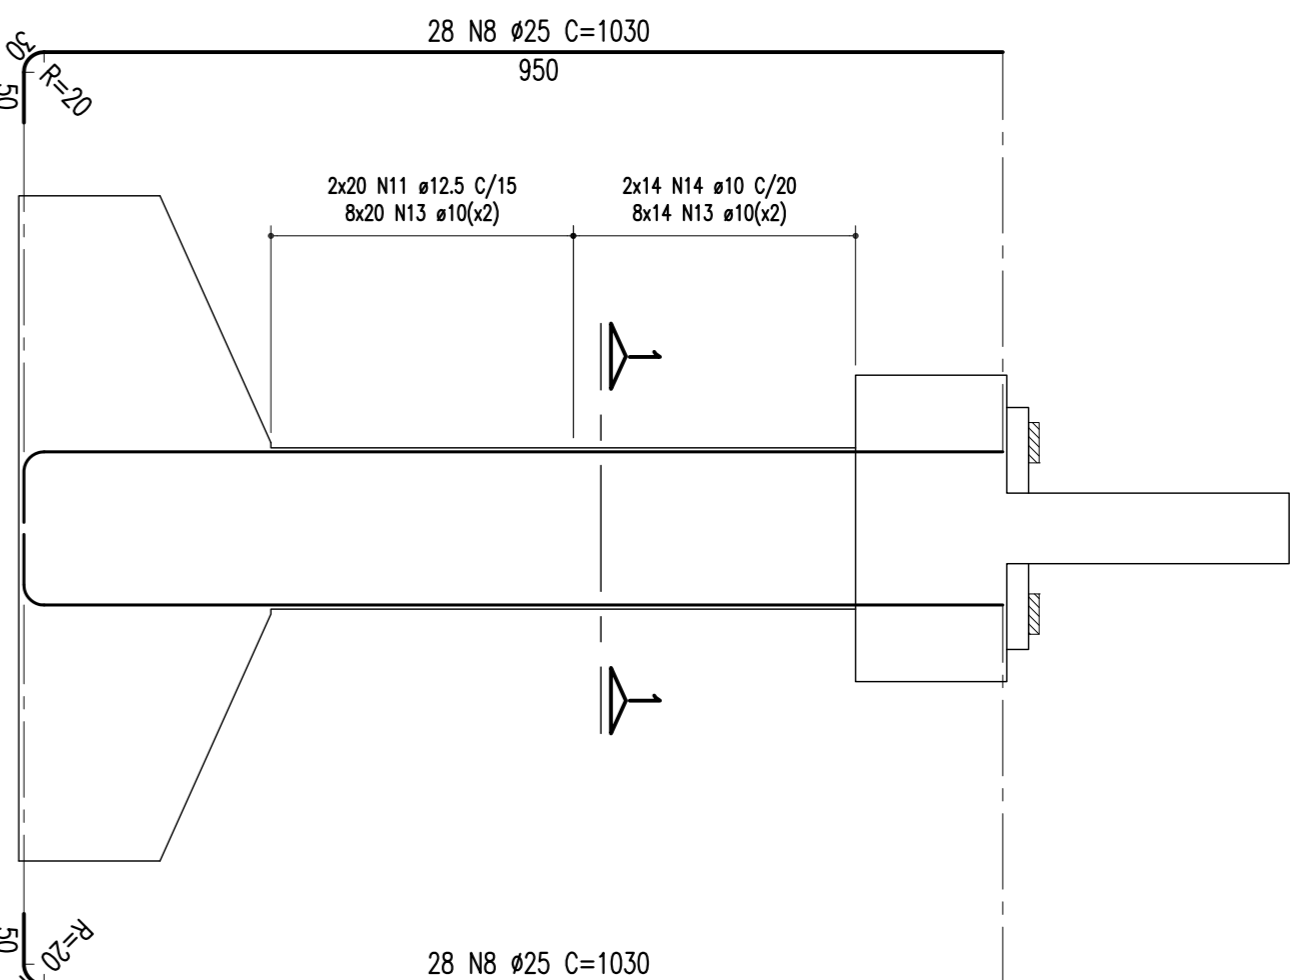


**ARMAÇÃO DOS PILARES (P03 E P04 = 7,30m) – CORTE B-B**

ESCALA – 1/75

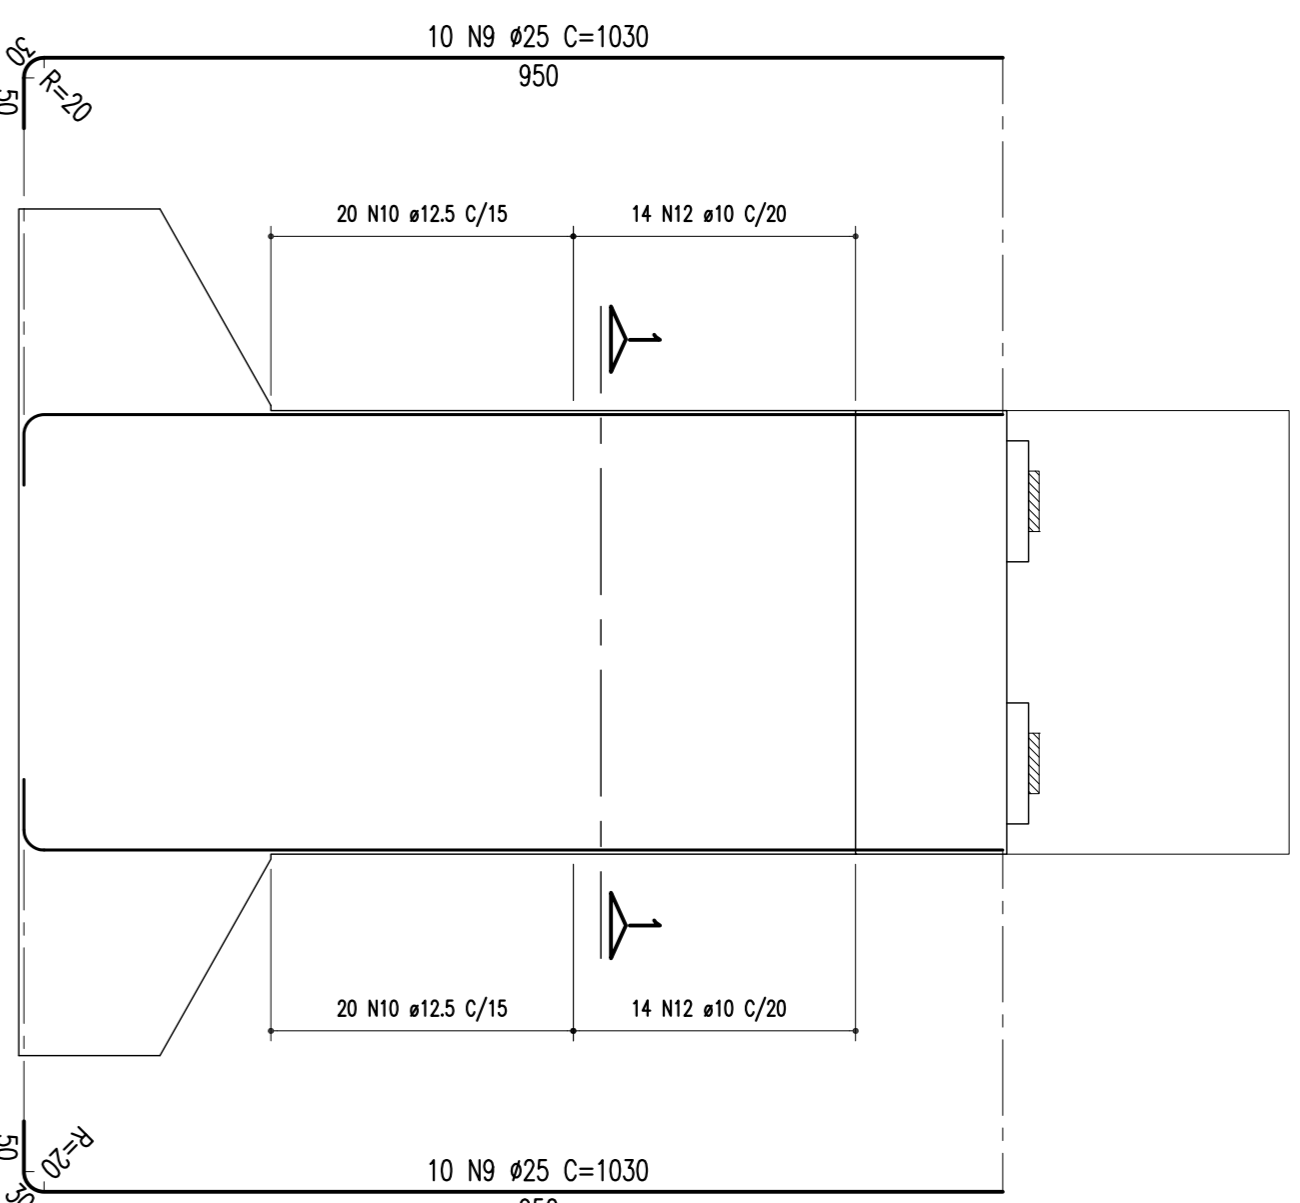


**ARMAÇÃO DO PILAR (P05 = 8,65m) – CORTE A-A**

ESCALA – 1/75

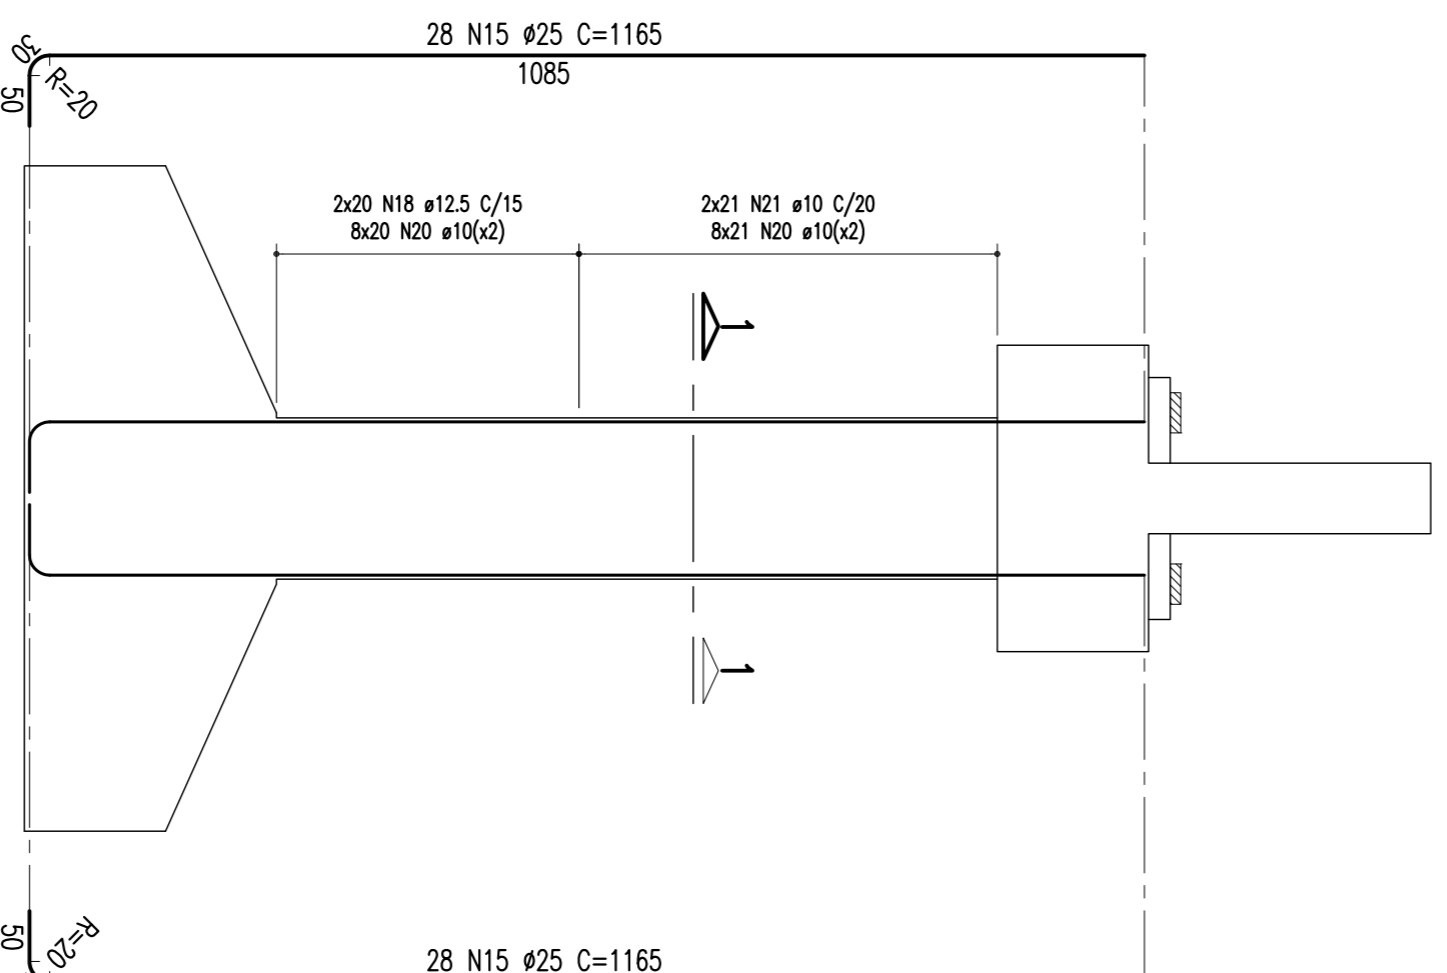


**ARMAÇÃO DO PILAR (P05 = 8,65m) – CORTE B-B**

ESCALA – 1/75

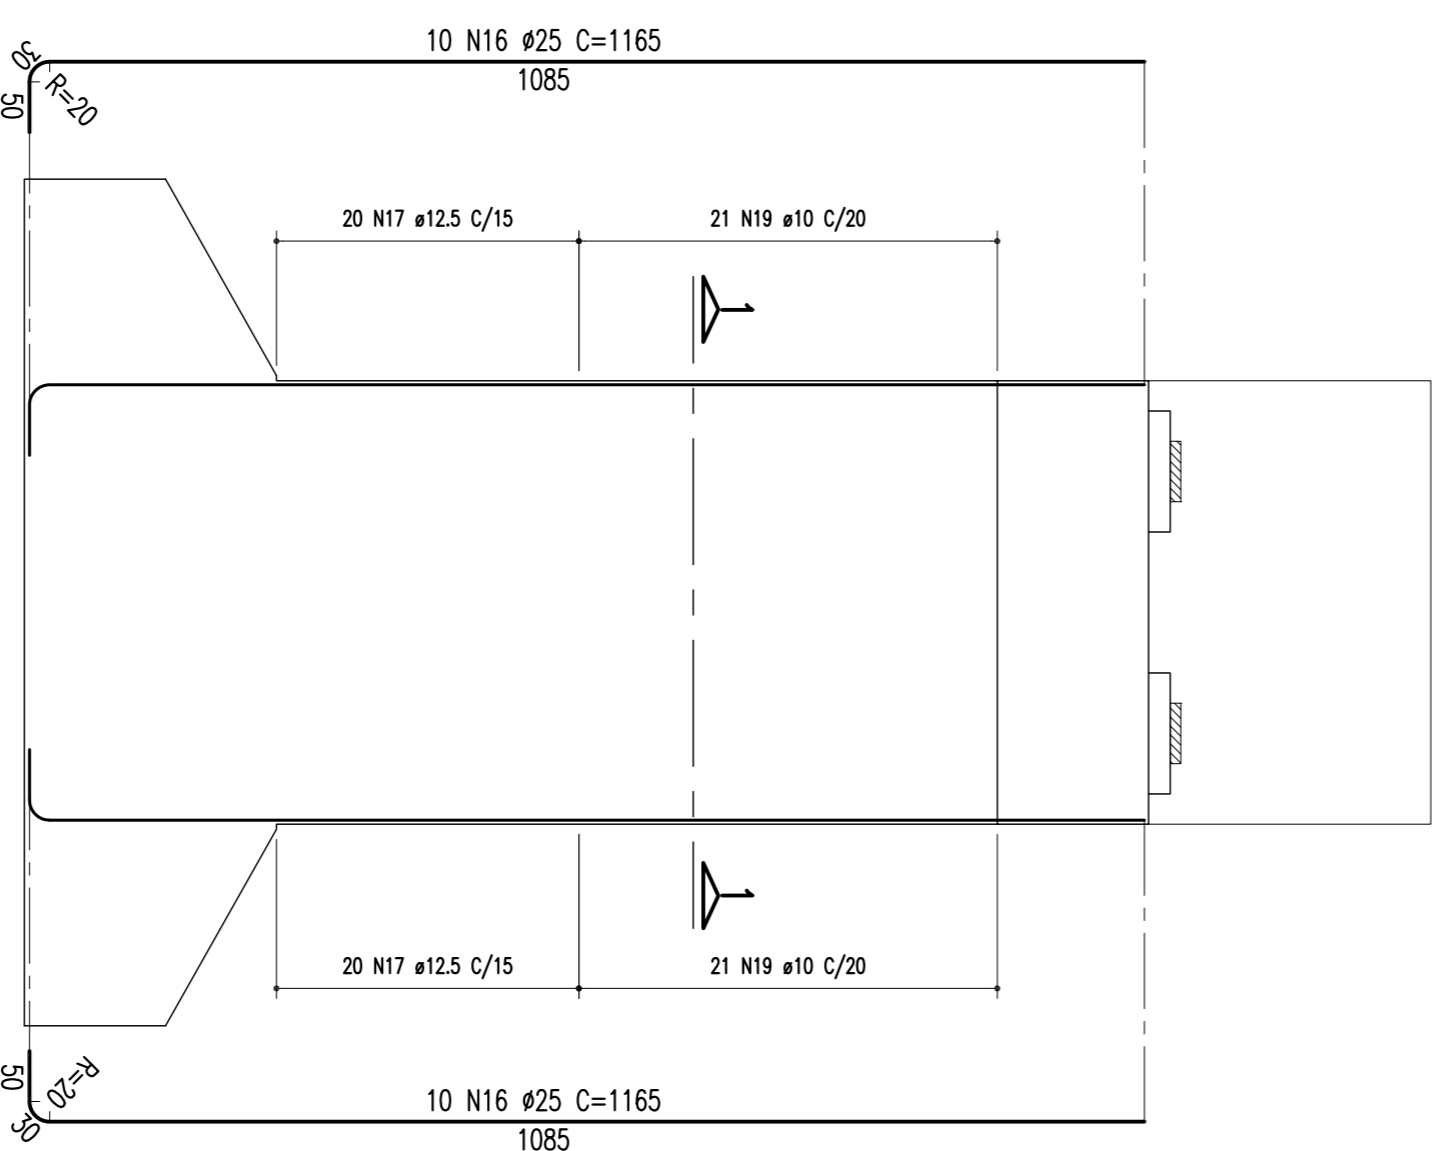


**SEÇÃO 1-1**

ESCALA – 1/75

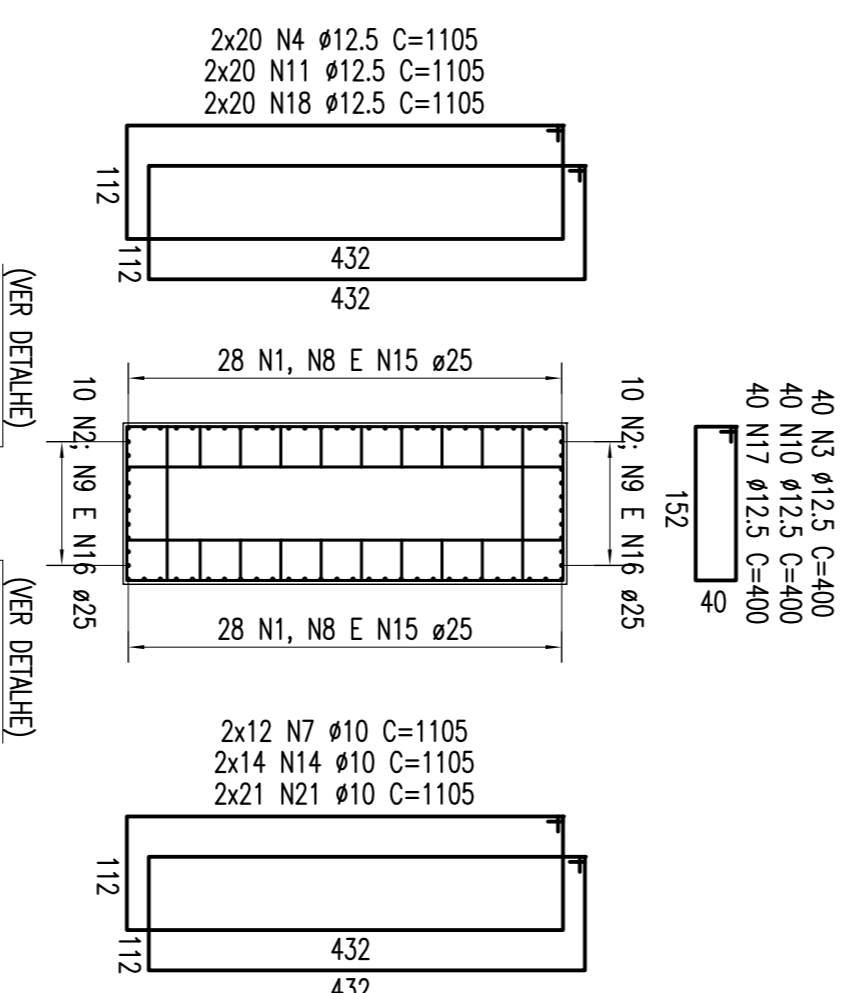

**DETALHE – ACOQUEIRO PILARES (P04, P05 E P06)**

ESCALA – 1/10

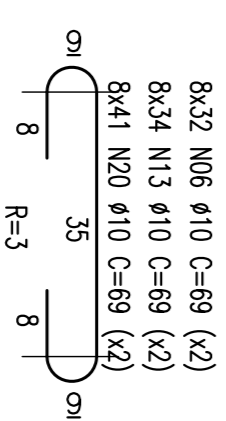


NOTAS:  
Concreto Pilar e Sapata: Fck=25Mpa

**ARMAÇÃO DA SAPATA 660/840 P01, P02, P03, P04 E P05**

ESCALA – 1/75


(FERREAGEM SUPERIOR)

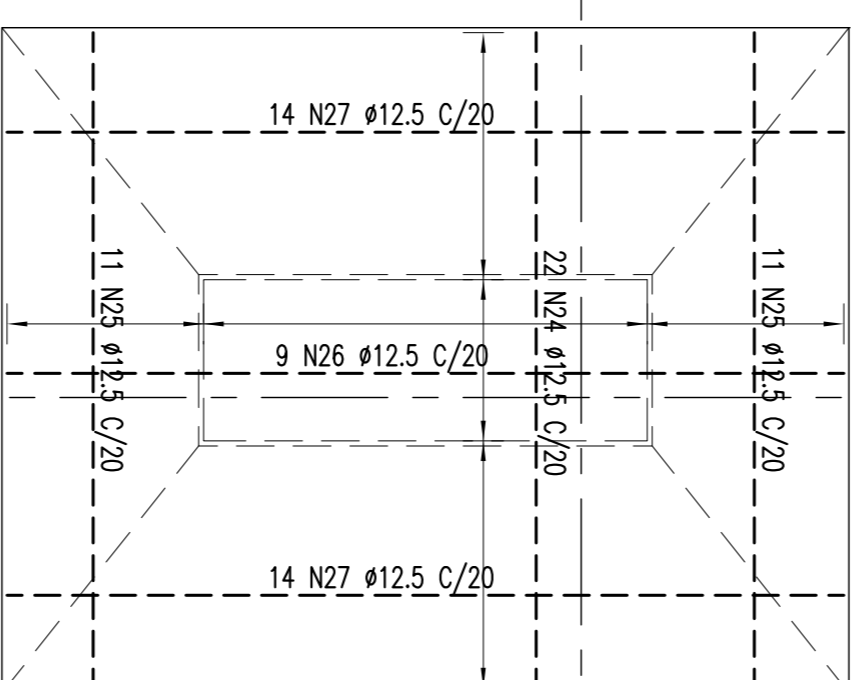

**ARMAÇÃO DA SAPATA 660/840 P01, P02, P03, P04 E P05**


ESCALA – 1/75

(FERREAGEM INTERIOR)

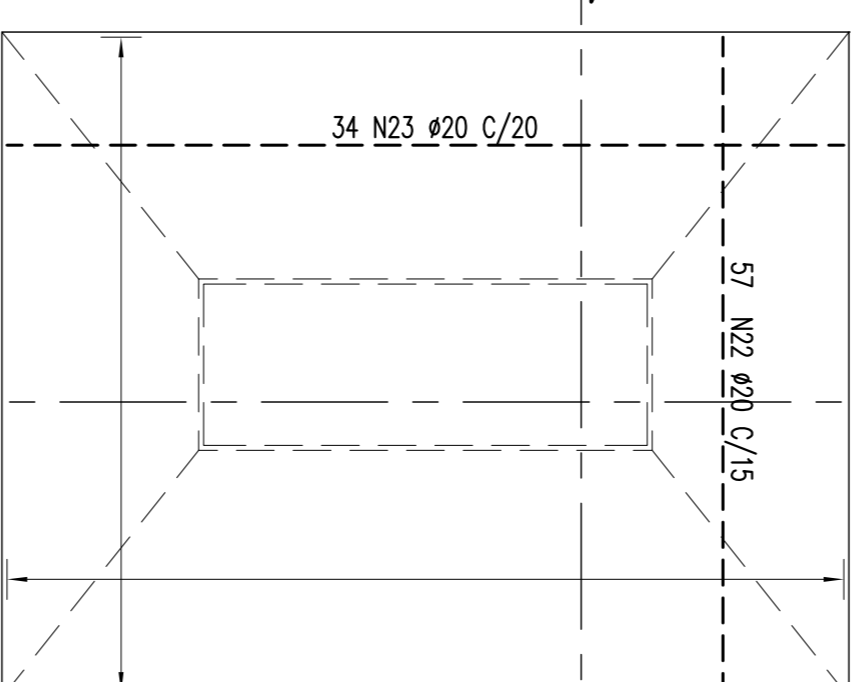


**SEÇÃO 2-2**

ESCALA – 1/75

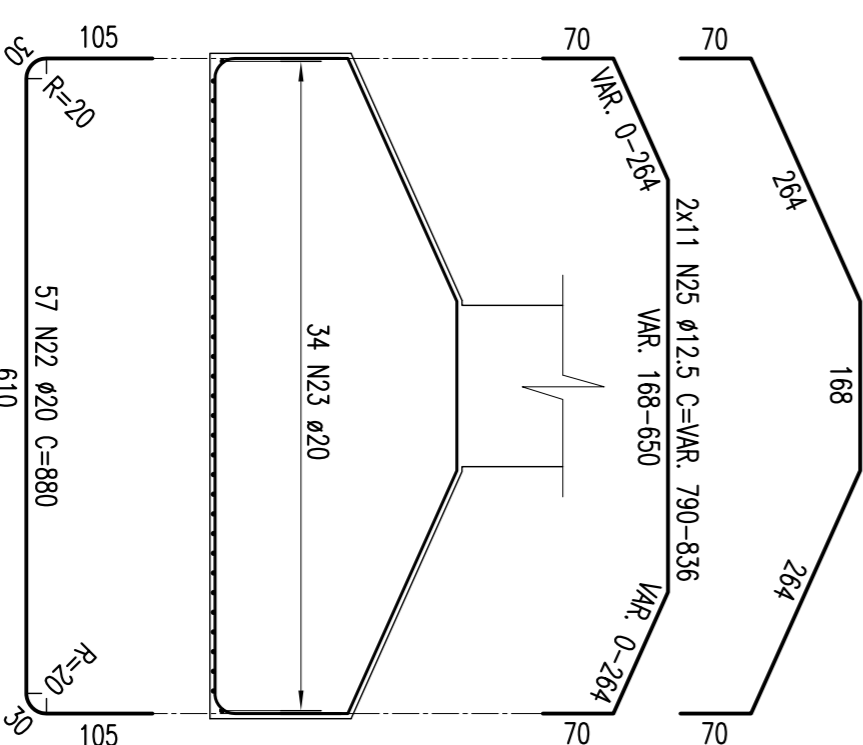

**SEÇÃO 3-3**

ESCALA – 1/75

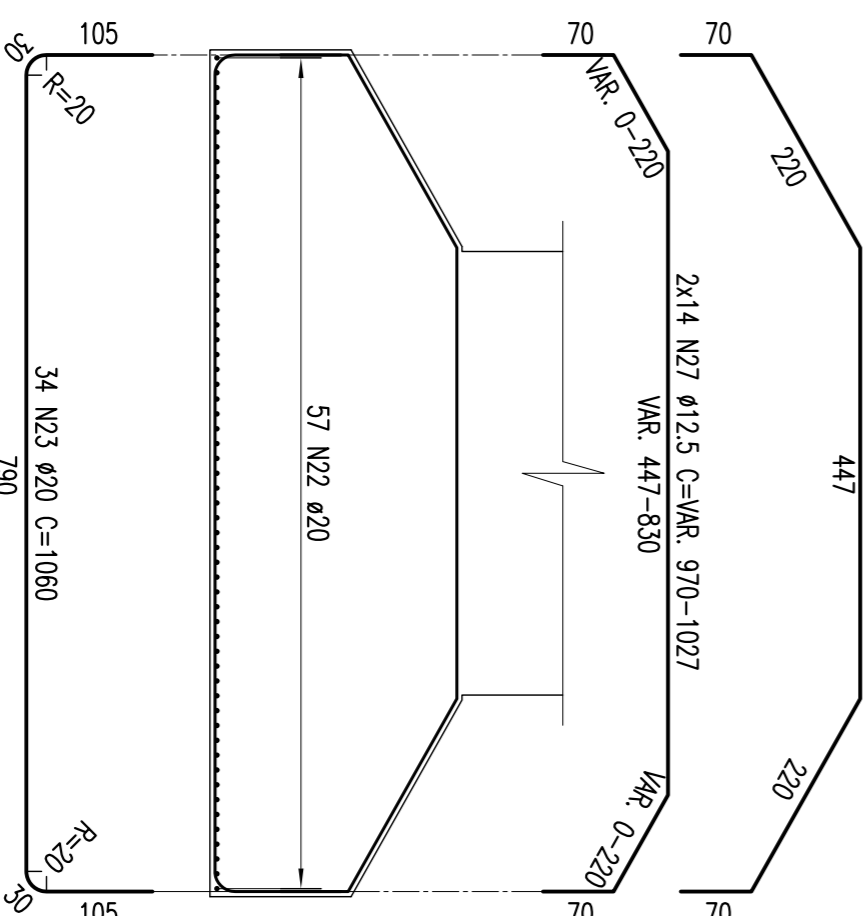

**TABELA DE FERROS**

TIPO	POS.	BIT.	QUANT.	C.LIN.	C.TOT.
				(cm)	(cm)
ARM. PILARES: P01 E P02 = 6,80m (2X)					
CA-50A	1	25	56	982	54992
CA-50A	2	25	20	982	19640
CA-50A	3	12.5	40	400	16000
CA-50A	4	12.5	40	1105	44200
CA-50A	5	10	24	400	9600
CA-50A	6	10	512	69	35328
CA-50A	7	10	24	1105	26520
ARM. PILARES: P03 E P04 = 7,30m (2X)					
CA-50A	8	25	56	1030	57680
CA-50A	9	25	20	1030	20600
CA-50A	10	12.5	40	400	16000
CA-50A	11	12.5	40	1105	44200
CA-50A	12	10	28	400	11200
CA-50A	13	10	544	69	37536
CA-50A	14	10	28	1105	30940
ARM. PILAR - P05 = 8,65m (1X)					
CA-50A	15	25	56	1165	65240
CA-50A	16	25	20	1165	23300
CA-50A	17	12.5	40	400	16000
CA-50A	18	12.5	40	1105	44200
CA-50A	19	10	42	400	16800
CA-50A	20	10	656	69	45264
CA-50A	21	10	42	1105	46410
ARM. SAPATAS: P01, P02, P03, P04 E P05 (5X)					
CA-50A	22	20	57	880	50160
CA-50A	23	20	34	1060	36040
CA-50A	24	12.5	22	836	18392
CA-50A	25	12.5	22	1027	17886
CA-50A	26	12.5	9	1027	9243
CA-50A	27	12.5	28	1027	27912
RESUMO DO AÇO (P/ SAPATAS E PILARES)					
PESO CA-50A Ø 25			3943,64 m	15774,56 kg	
PESO CA-50A Ø 20			4310,00 m	10775,00 kg	
PESO CA-50A Ø 12,5			6684,65 m	6684,65 kg	
PESO CA-50A Ø 10			4107,22 m	2587,35 kg	
PESO SUB-TOTAL CA-50A				35821,76 kg	
PESO TOTAL = 35821,76 kg					

Nº	REVISÃO DO PROJETO EXECUTIVO	EMITENTE	VERIFICAÇÃO	APROVAÇÃO	CÓDIGO	DOCUMENTOS DE REFERÊNCIA	OBJETO
02	REVISÃO DO PROJETO EXECUTIVO						
01	REVISÃO GERAL						
	DISCRIMINAÇÃO						
	REVISÕES						

CONVENÇÕES	SIGLA	CONTEÚDO
CONCREMAT		CONCREMAT Engenharia Ltda

PROJ.	N.º DE TRABALHO	PROJ. DE	PROJ. DE	PROJ. DE
	338.006	CONTRATO	CONTRATO	CONTRATO
	1070001-A			


