


ST
E 72962+11.25

LOCAÇÃO E SITUAÇÃO DA OBRA 04

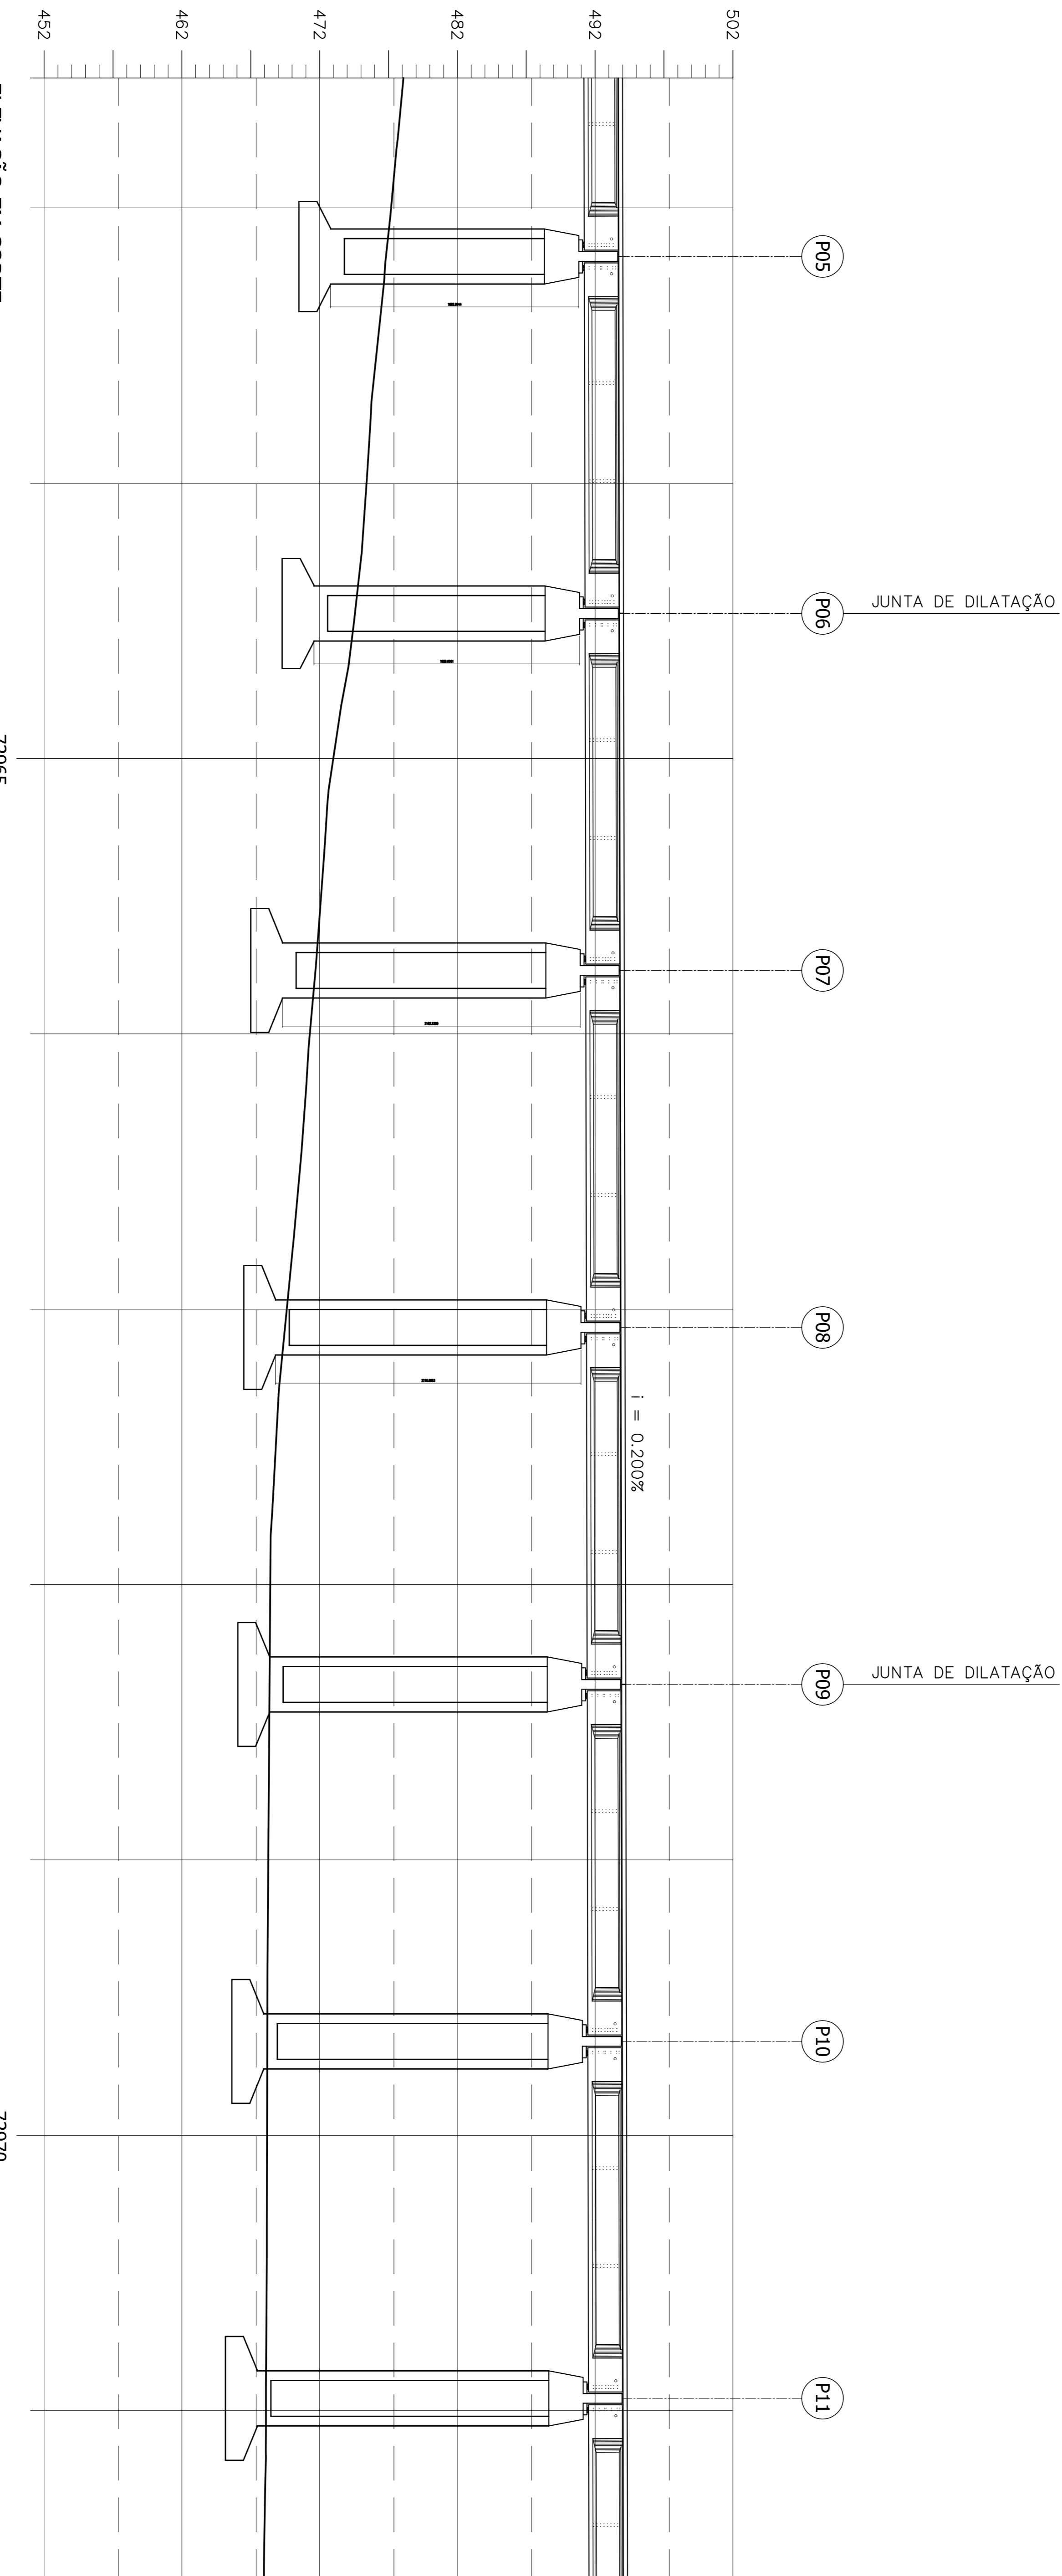


ELEVÇÃO EM CORTE

72965

72970

REVISÃO DO PROJETO EXECUTIVO		EMITENTE	VERIFICAÇÃO	APROVAÇÃO	CÓDIGO	DOCUMENTOS DE REFERÊNCIA	OBJETO	RESPT. TEC.	RESPT. PROJ.	RESPT. DES.	RESPT. VERIF.	RESPT. APROV.	ESCALAS	LOCALIZAÇÃO	DESENHO Nº	REV.
02	REVISÃO DO PROJETO EXECUTIVO												1:250	LOCAÇÃO E SITUAÇÃO PARCIAL (PARTE 02)	TR-338-006-PE-OM-ET-7404	02
01	REVISÃO GERAL															
	DISCRIMINAÇÃO															

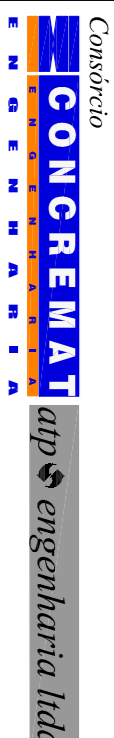

CONVENÇÕES

— BOTA DE CORAÇÃO
— LANTERNA
— PAVIMENTO DE CIMENTO
— PAVIMENTO DE ASFALTO
— PAVIMENTO DE COBRE
— SUPERFÍCIE EXISTENTE
— OUTROS DE TERCEIROS

ESTA FOLHA E PROPRIEDADE DA
CEN FERROVIÁRIA NORDESTE
E SEU CONTEÚDO NÃO PODE SER COPIADO
OU REPRODUZIDO SEM A PERMISSÃO
DA CEN FERROVIÁRIA NORDESTE. O
USUÁRIO ASSINA E ASSUME A
RESPONSABILIDADE SOBRE O MESMO.



COMPANHIA FERROVIÁRIA DO NORDESTE

LINHA: FERROVIA NOVA TRANSNORDESTINA
TRECHO: ELISEU MARTINS/PI - TRINDADE/PE
SUBTRECHO: LOTE 07 - OBRA 04
OBJETO: PROJETO EXECUTIVO