


**LOCAÇÃO E SITUAÇÃO DA OBRA 04**

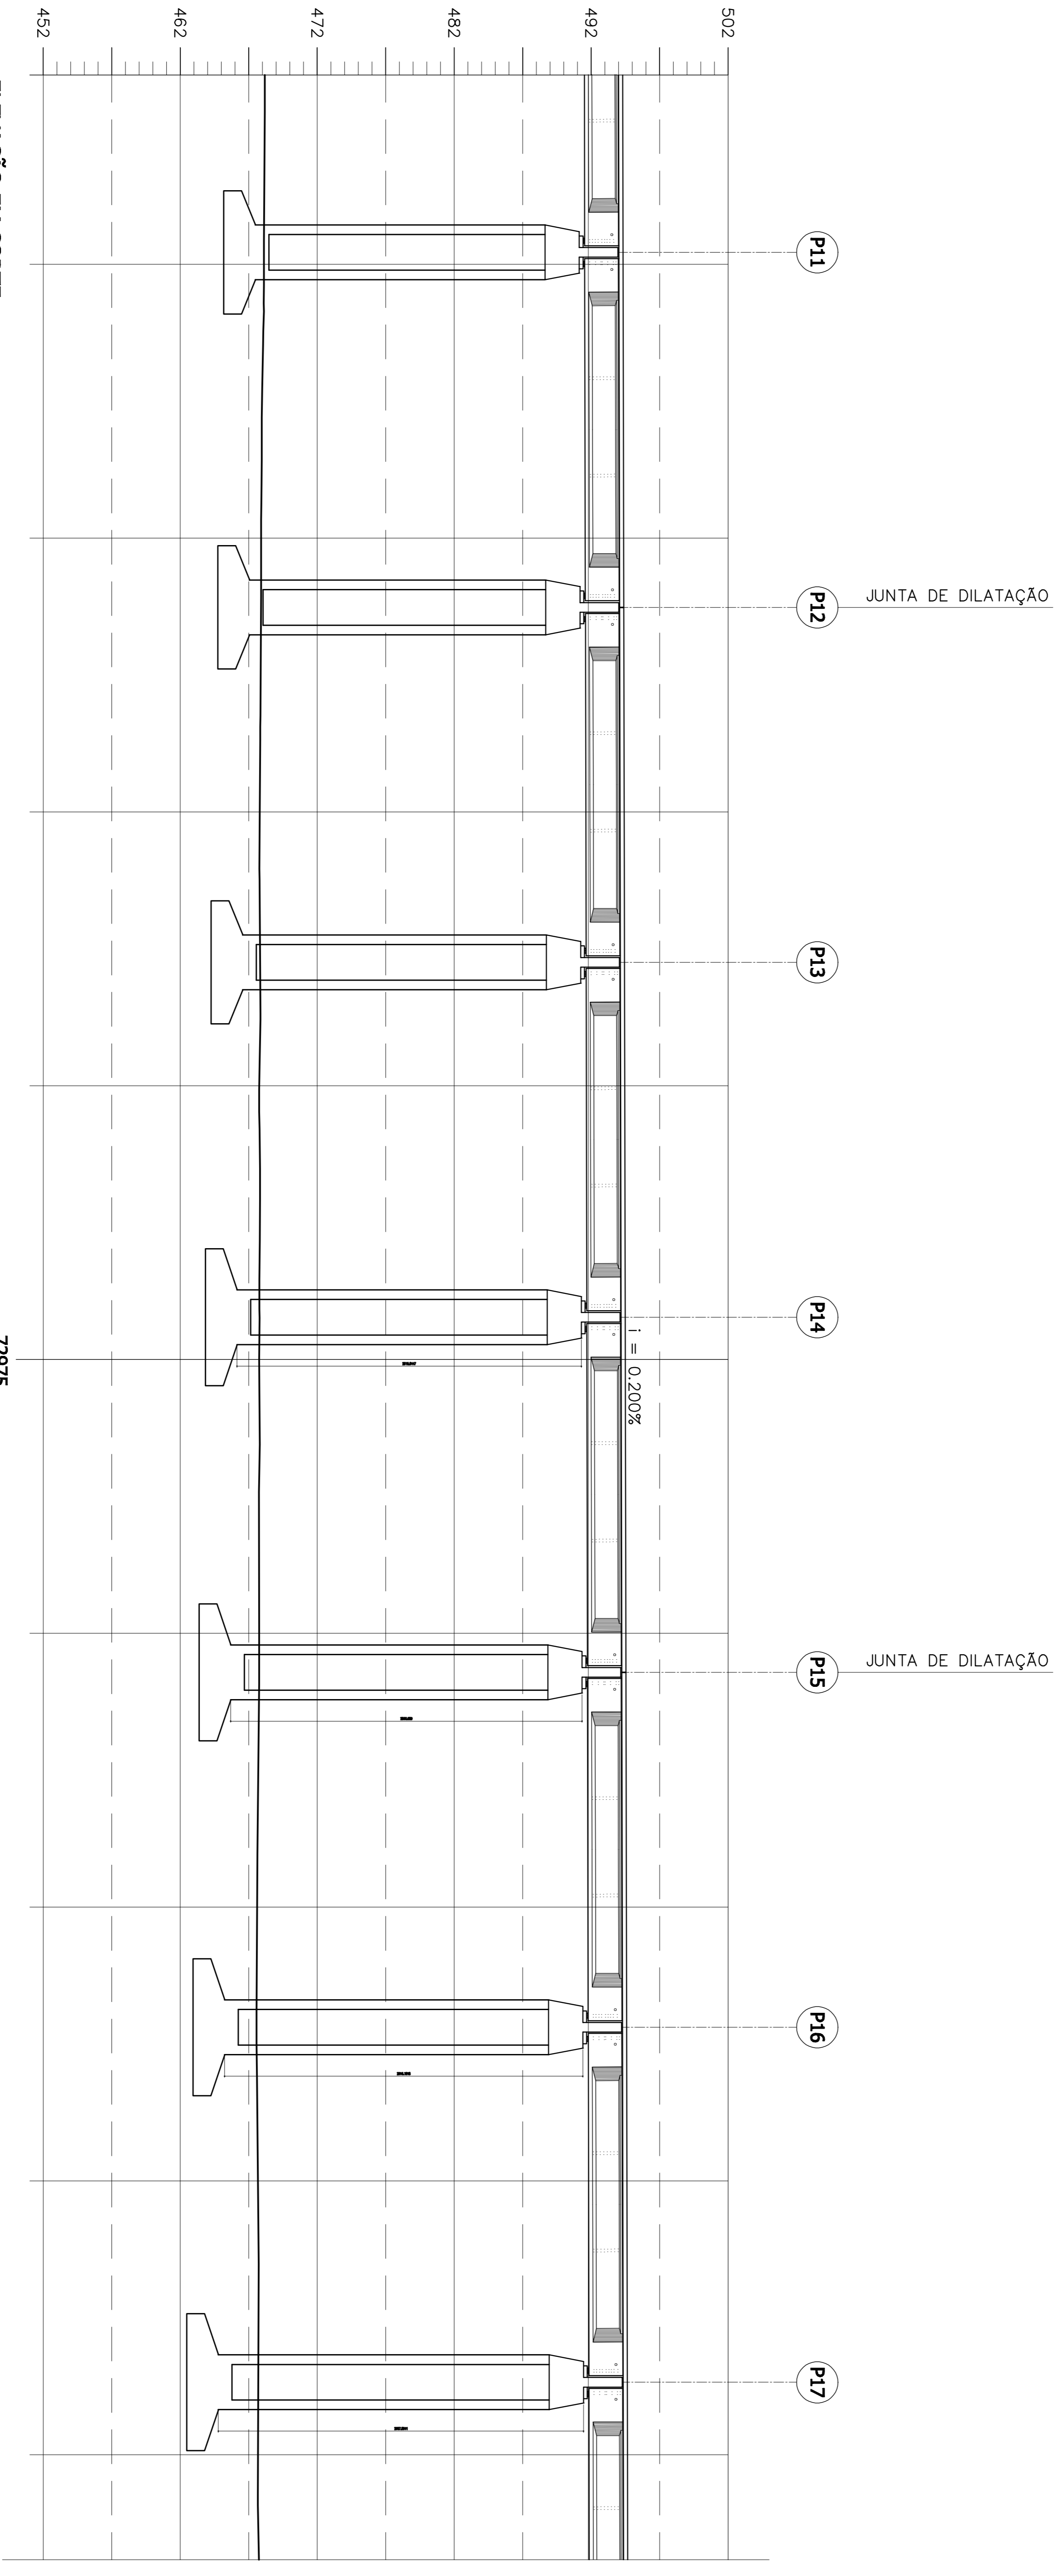

**ELEVAÇÃO EM CORTE**

CONDIÇÃO	REVISÃO DO PROJETO EXECUTIVO	EMITENTE	VERIFICAÇÃO	APROVAÇÃO	CÓDIGO	OBJETO	DOCUMENTOS DE REFERÊNCIA	CONVENÇÕES	APROVAÇÃO	COMPANHIA FERROVIÁRIA DO NORDESTE
02	REVISÃO DO PROJETO EXECUTIVO							ESTÁ FOLHA E PROPRIEDADE DA <b>CONCREMAT</b> Engenharia Ltda E SEU CONTEÚDO NÃO PODE SER COPIADO OU REPRODUZIDO SEM A PERMISSÃO POR ESCRITO OU A APROVAÇÃO DESTES DOCUMENTOS. O DESENHADOR NÃO SE RESPONSABILIZA POR RESPONSABILIDADE SOBRE O MESMO.	LINHA: FERROVIA NOVA TRANSDOESTE TRECHO: ELISEU MARTINS/PI - TRINIDADE/PE SUBTRECHO: LOTE 07 - OBRA 04 PROJETO EXECUTIVO	
01	REVISÃO GERAL							ESTÁ FOLHA E PROPRIEDADE DA <b>CONCREMAT</b> Engenharia Ltda E SEU CONTEÚDO NÃO PODE SER COPIADO OU REPRODUZIDO SEM A PERMISSÃO POR ESCRITO OU A APROVAÇÃO DESTES DOCUMENTOS. O DESENHADOR NÃO SE RESPONSABILIZA POR RESPONSABILIDADE SOBRE O MESMO.	ESCALA: 1:200 LOCALIZAÇÃO E SITUAÇÃO PARCIAL (PARTE 03)	
02	REVISÃO GERAL							ESTÁ FOLHA E PROPRIEDADE DA <b>CONCREMAT</b> Engenharia Ltda E SEU CONTEÚDO NÃO PODE SER COPIADO OU REPRODUZIDO SEM A PERMISSÃO POR ESCRITO OU A APROVAÇÃO DESTES DOCUMENTOS. O DESENHADOR NÃO SE RESPONSABILIZA POR RESPONSABILIDADE SOBRE O MESMO.	DESBENHO Nº: TR-538-008-PE-04E-7x02S REV: 02	