

LOCAÇÃO E SITUAÇÃO DA OBRA 04

P23

P24

P25

P26

P27

P28


P29

JUNTA DE DILATAÇÃO

JUNTA DE DILATAÇÃO

ESTACA TALVEGUE - 72992+7,00m
RIACHO SÃO PEDRO - M.E. COTA = 465,66

i = 0,200%

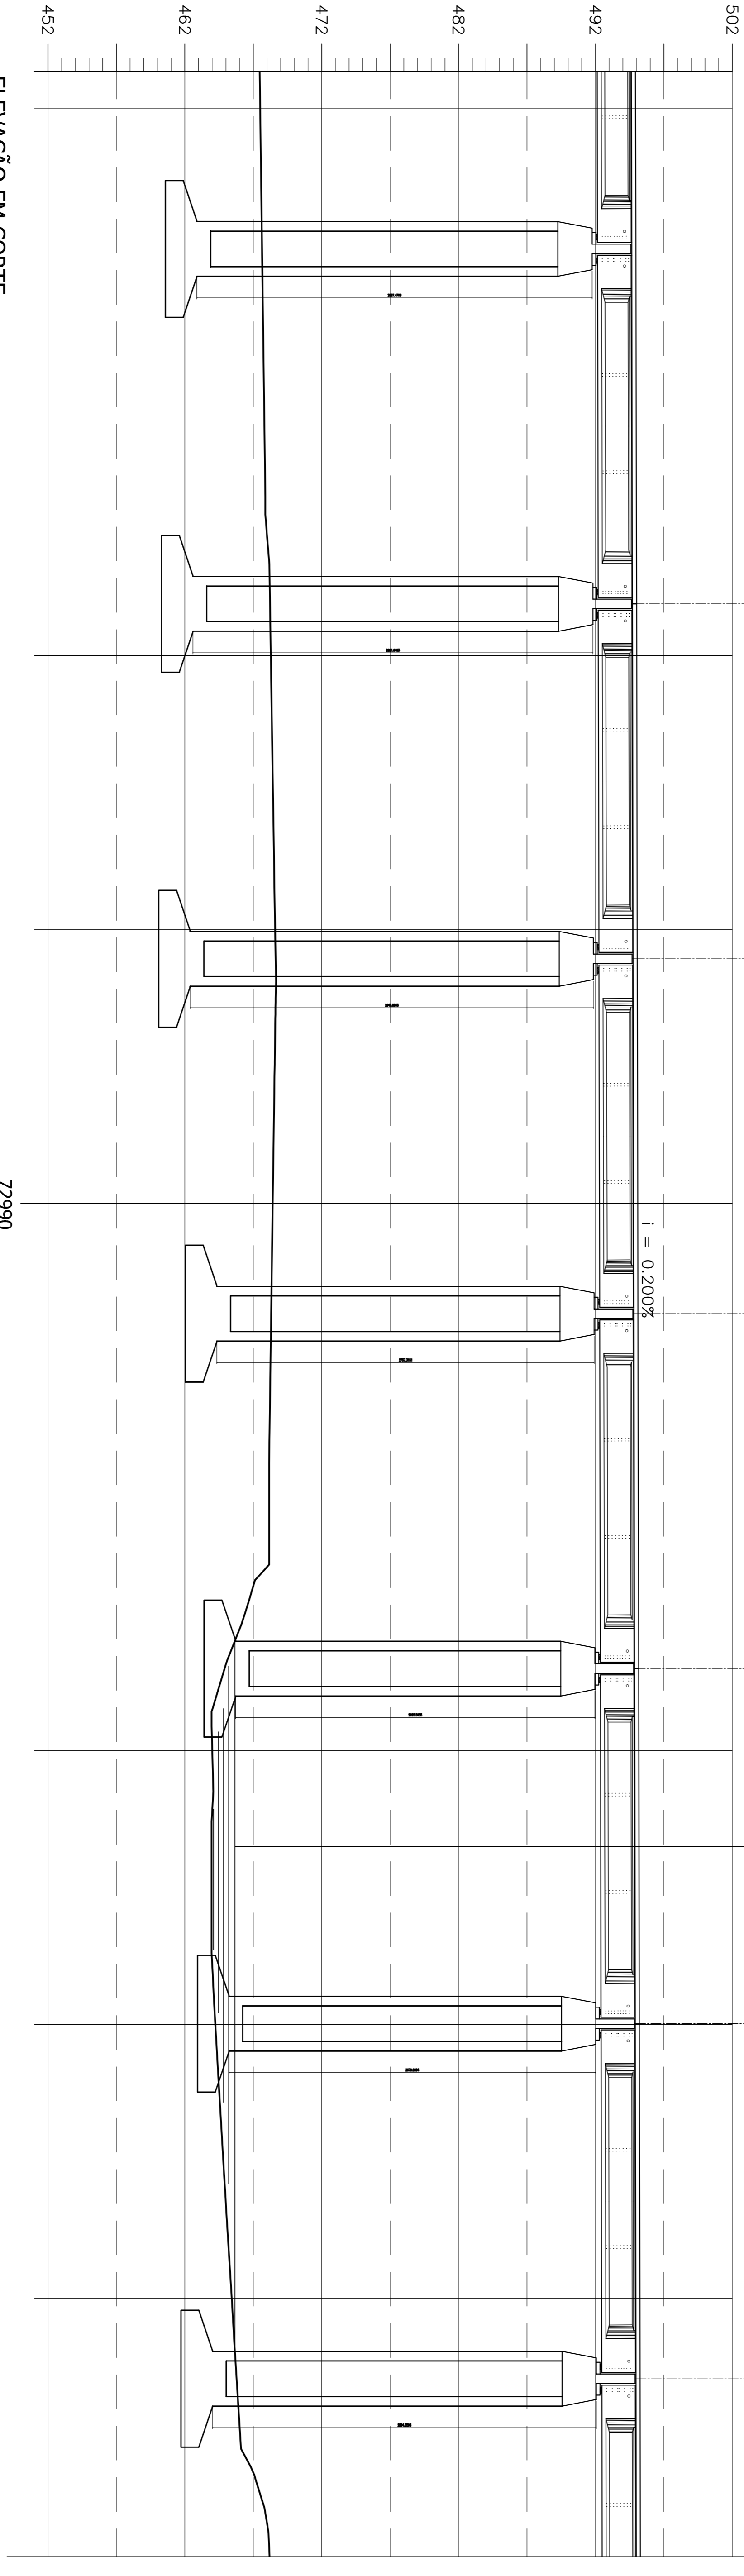

ELEVAÇÃO EM CORTE

72990

TS

72990

E 72991+08.90

| | | | | | | | | | | | |
|---|--|--|------------|--|--|--|--|--|--|--|--|
| COMUNICADO CONCREMAT <small>gru</small> engenharia ltda | | | CONVENÇÕES | | | ESTA TITULA E PROPRIEDADE DA GRU COMPANHIA FERROVIARIA DO NORDESTE E SEU CONTEUDO NAO PODE SER COPIADO OU REPRODUZIDO A TERCEROS, A LIBERCAO OU A APROVACAO DESTE DOCUMENTO NAO EXATM A RESPONSABILIDADE SUA RESPONSABILIDADE SOBRE O MESMO. | | | Linha: COMPANHIA FERROVIARIA DO NORDESTE | | |
| N.º DE TRABALHO: 2538/01 - CONTRATO: 02/01 - 10/00001/04 | | | SIGLA | | | APROVACAO | | | Linha: FERROVIA NOVA TRANSNORDESTINA | | |
| PROJ. - (NOME DO PROJETO) - (CARGO DO PROJETO) | | | / | | | / | | | TRECHO: ELISEU MARTINS/PI - TRINDADE/PE | | |
| DESENH. - (NOME DO DESENHADOR) | | | / | | | / | | | SUBTRECHO: LOTE 07 - OBRA 04 | | |
| VERIF. - (NOME DO VERIFICADOR) | | | / | | | / | | | OBJETO: PROJETO EXECUTIVO | | |
| RESPT. TEC. - (NOME DO RESPONSÁVEL TÉCNICO) | | | / | | | / | | | LOCALICAO E SITUAÇÃO PARCIAL (PARTE 05) | | |
| RESUMO DO PROJETO EXECUTIVO | | | / | | | / | | | DESENHO Nº: TR-338-006-PE-04E-7407 | | |
| REVISAO GERAL | | | / | | | / | | | REV: 02 | | |
| DISCRIMINACAO | | | / | | | / | | | / | | |
| EMITENTE | | | / | | | / | | | / | | |
| VERIFICACAO | | | / | | | / | | | / | | |
| APROVACAO | | | / | | | / | | | / | | |
| CODIGO | | | / | | | / | | | / | | |
| DOCUMENTOS DE REFERENCIA | | | / | | | / | | | / | | |
| OBJETO | | | / | | | / | | | / | | |