


**LOCAÇÃO E SITUAÇÃO DA OBRA 04**

OBS. DETALHEMENTO ROTACIONADA NO DESENHO

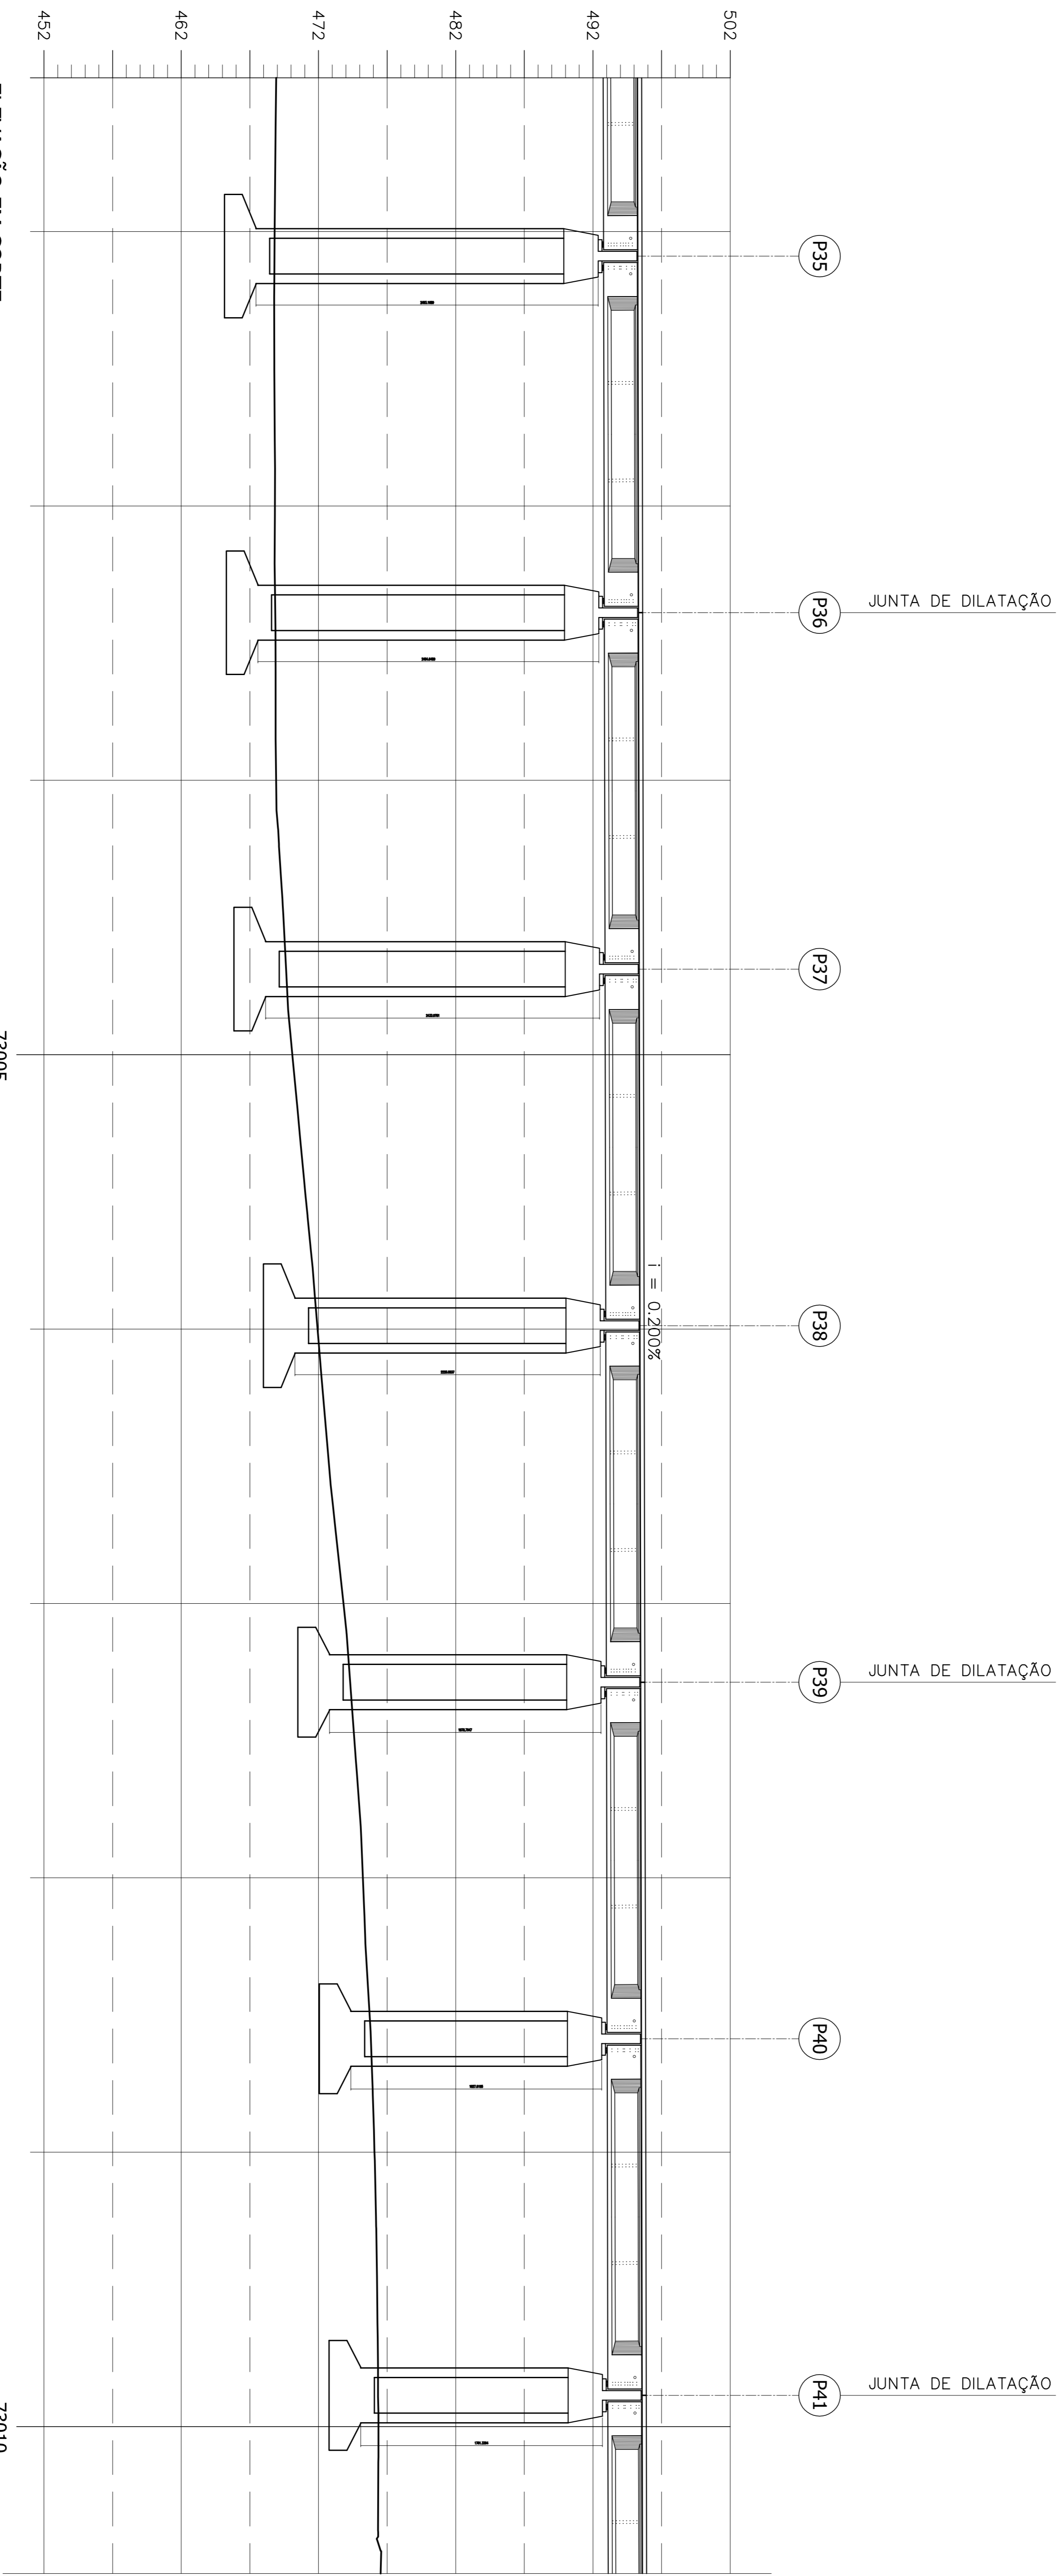

**ELEVAÇÃO EM CORTE**

		<b>CONVENÇÕES</b> BRUNO DE OLIVEIRA LAYNO FÁBIO DA SILVA GABRIEL DE ANDRADE GABRIEL DE ANDRADE SUPERVISOR DE OBRA ORDEM DE TERMO DE ABANDONO		ESTA TAVELA E PROPRIEDADE DA CNR CONSTRUÇÃO FERROVIÁRIA DO NORDESTE E SEU CONTEÚDO NÃO PODE SER COPIADO OU REPRODUZIDO SEM A PERMISSÃO OU A APROVAÇÃO DESTE DOCUMENTO. O EXAME A DETALHEMENTO DESTE DOCUMENTO RESPONSABILIDADE SOBRE O MESMO.			
N.º DE TRABALHO: 2338/01 - CONTRATO CNR/FE - 10/2009/14		SÍMBOLO:		LINHA: FERROVIA NOVA TRANSPORTADORA TRECHO: ELISEU MARTINS/PI - TRINDADE/PE		DESENHO Nº: TR-338-006-PE-OM-E-7409	
PROJ.: LAYOUT DE PROJETO DES.: LAYOUT DE PROJETO VERIF.: LAYOUT DE PROJETO RESP. TEC.: LAYOUT DE PROJETO		SÍMBOLO:		SUBTRECHO: LOTE 07 - OBRA 04 PROJETO EXECUTIVO		LOCALIZAÇÃO E SITUAÇÃO PARCIAL (PARTE 07)	
Nº 02 REVISÃO DO PROJETO EXECUTIVO		EMITENTE:		APROVAÇÃO:		CÓDIGO:	
Nº 01 REVISÃO GERAL DISCRIMINAÇÃO REVISÕES		VERIFICAÇÃO:		APROVAÇÃO:		DOCUMENTOS DE REFERÊNCIA:	
Nº 00		OBJETIVO:		OBJETO:		REVISÃO Nº:	