




ELEVAÇÃO EM CORTE A-A (P52 = 11,55m)
ESCALA = 1/75

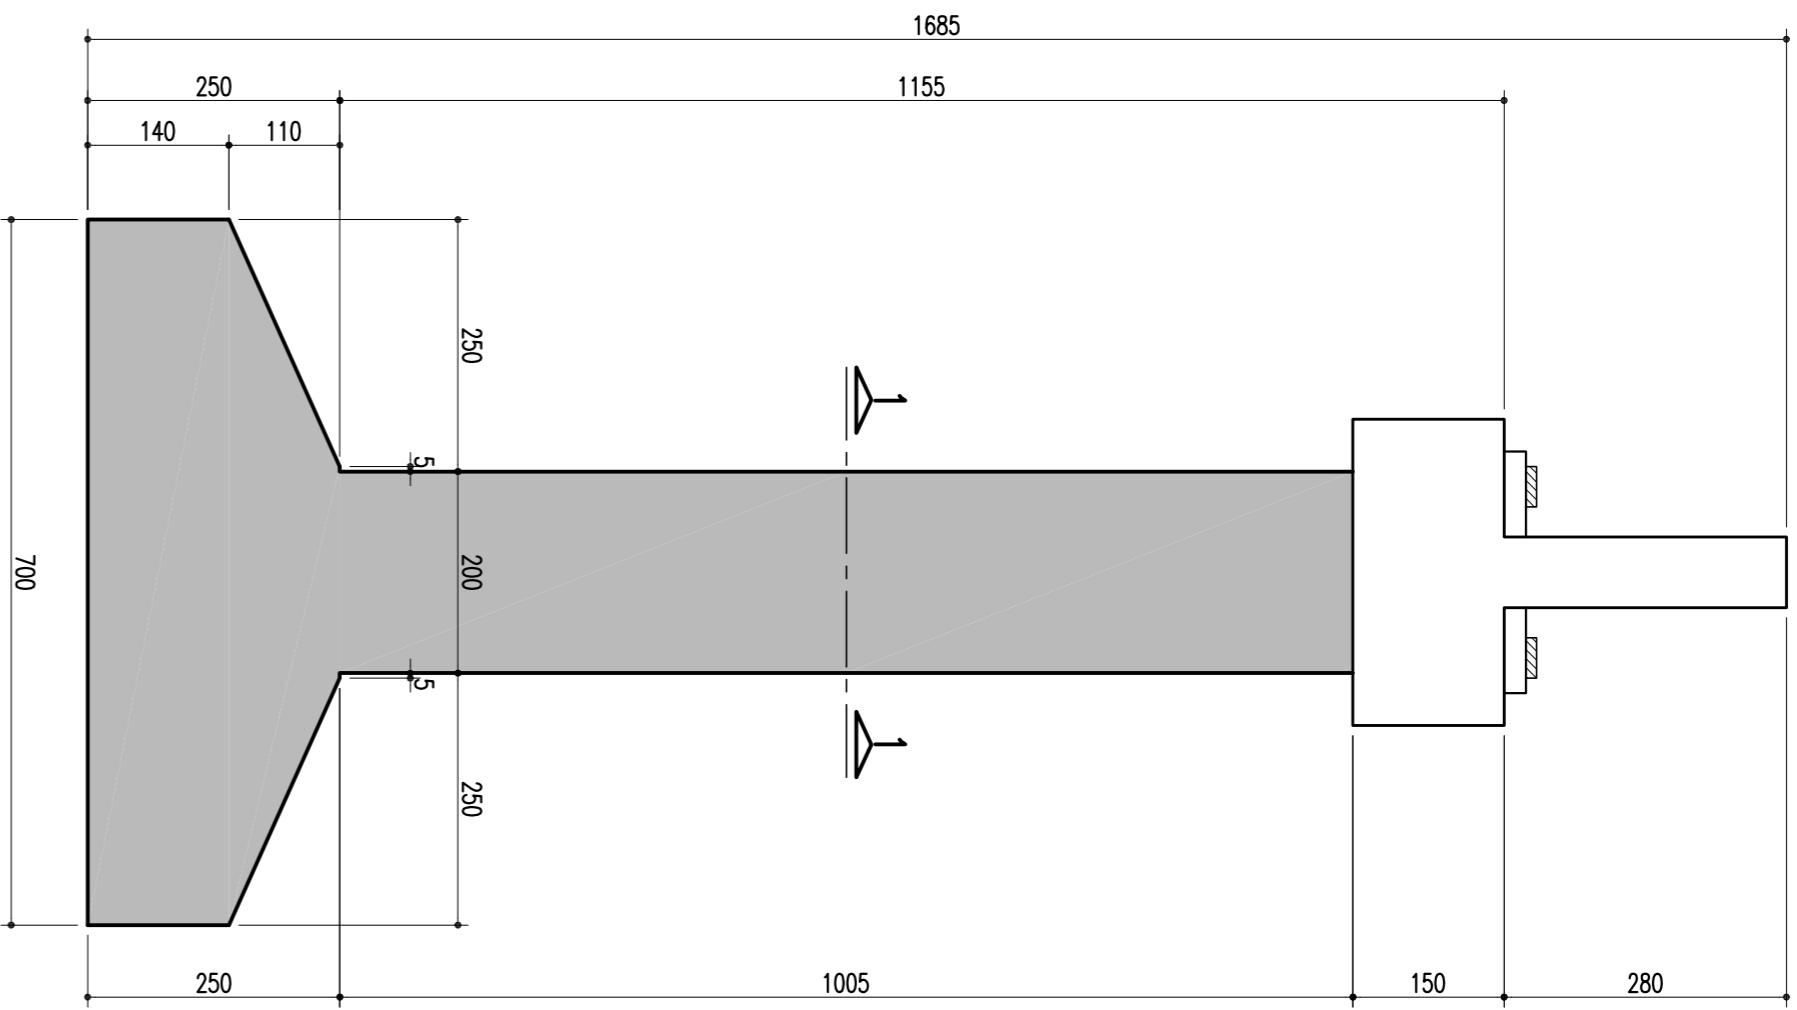


ELEVAÇÃO EM CORTE B-B (P52 = 11,55m)
ESCALA = 1/75

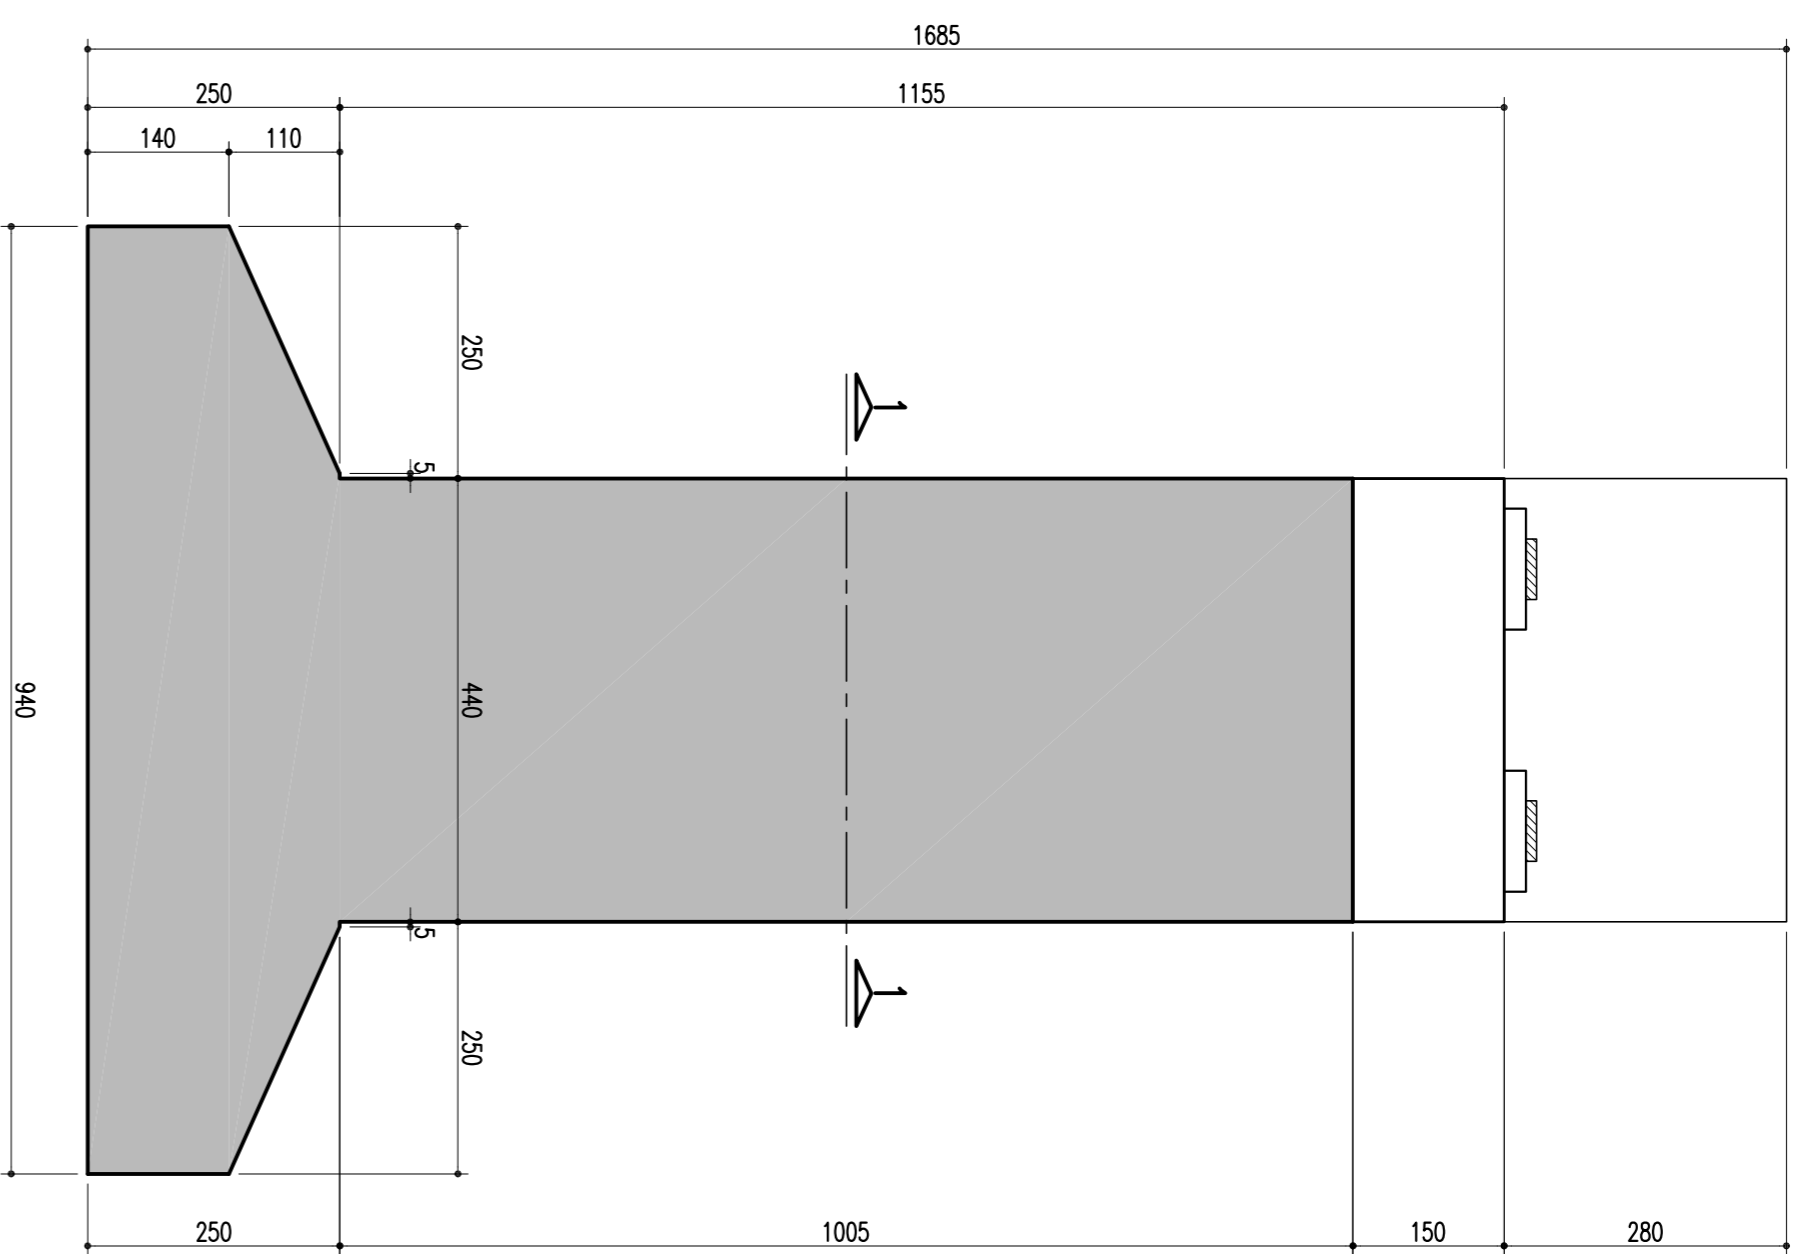


ELEVAÇÃO EM CORTE A-A (P01 E P53 = 10,70m)
ESCALA = 1/75

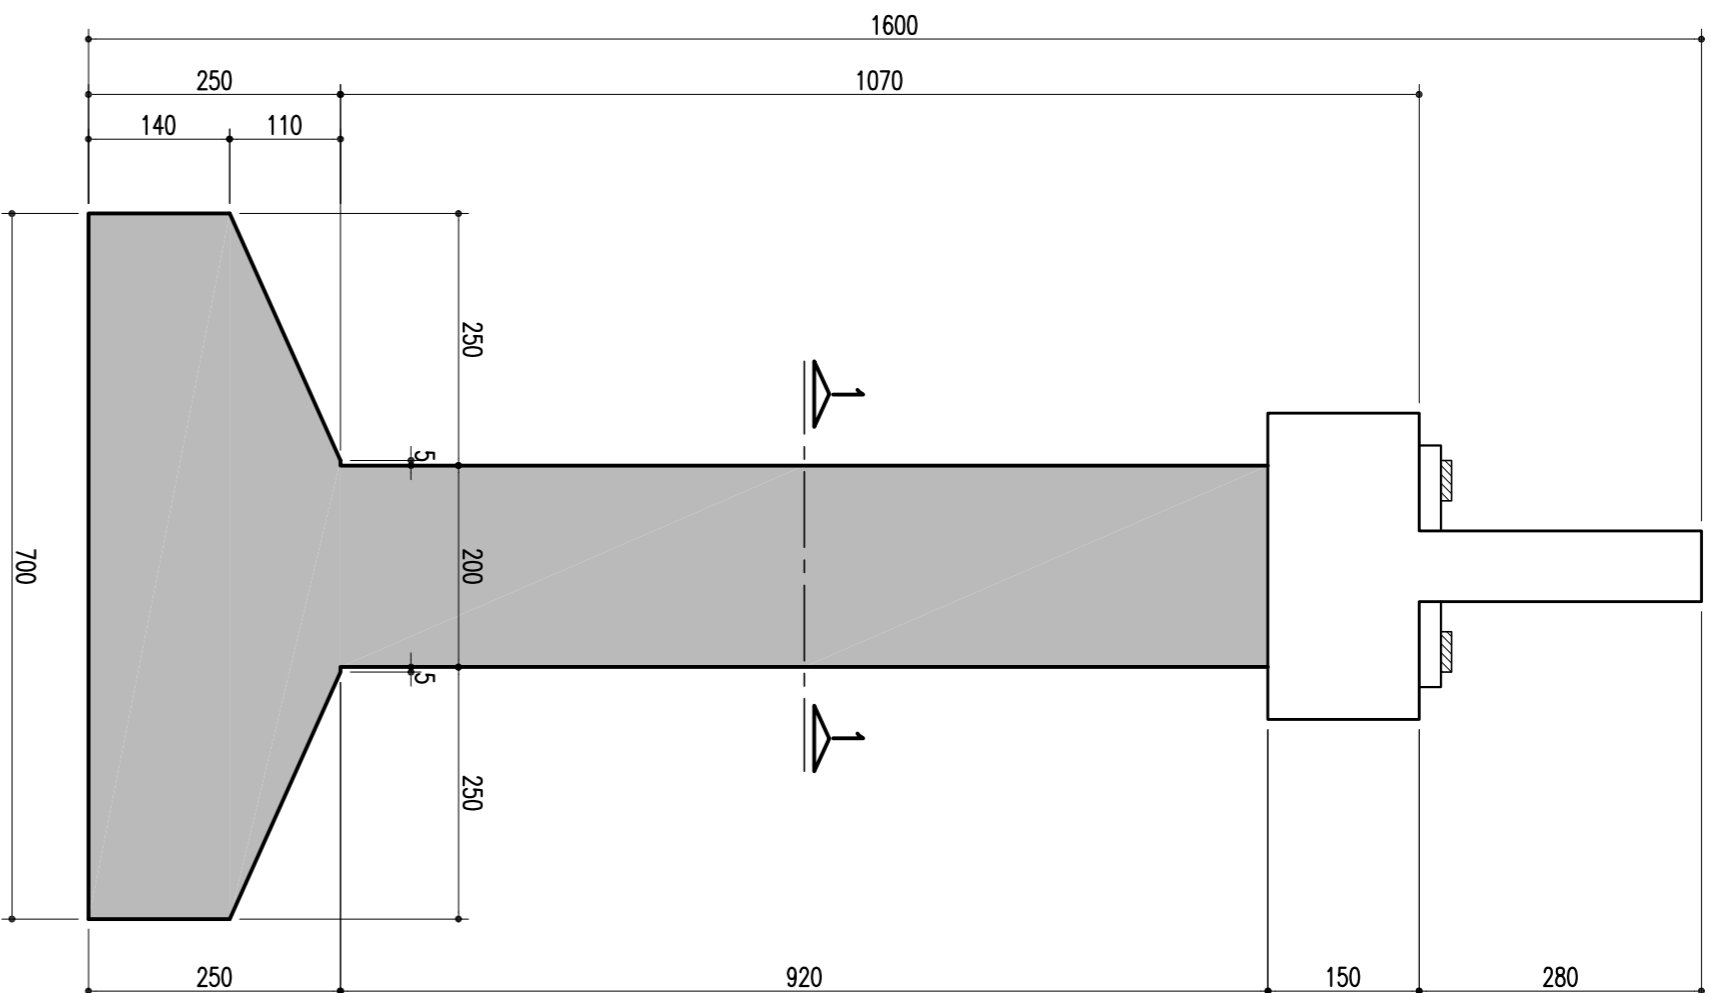

ELEVAÇÃO EM CORTE B-B (P01 E P53 = 10,70m)
ESCALA = 1/75

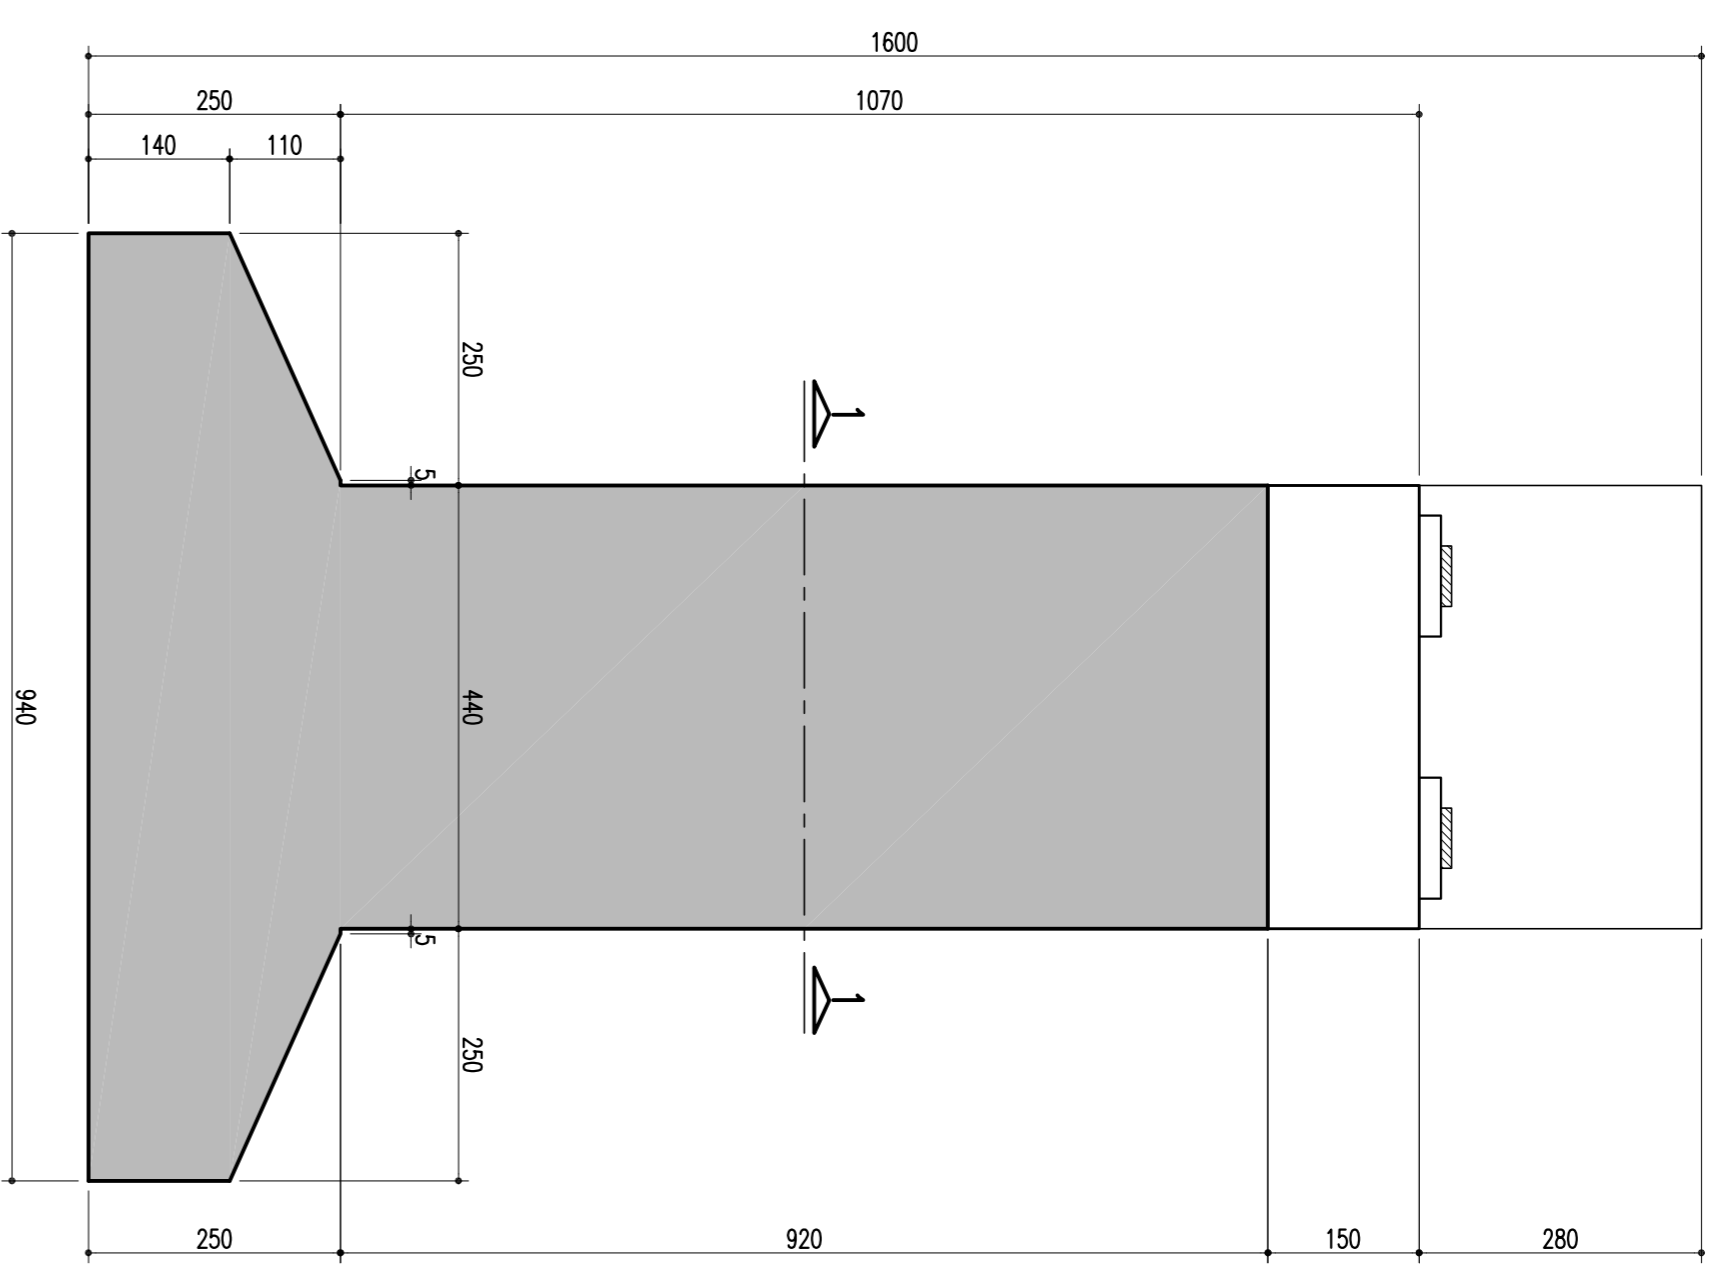


SARATA-P01, P52 E P53-700/940
ESCALA = 1/75

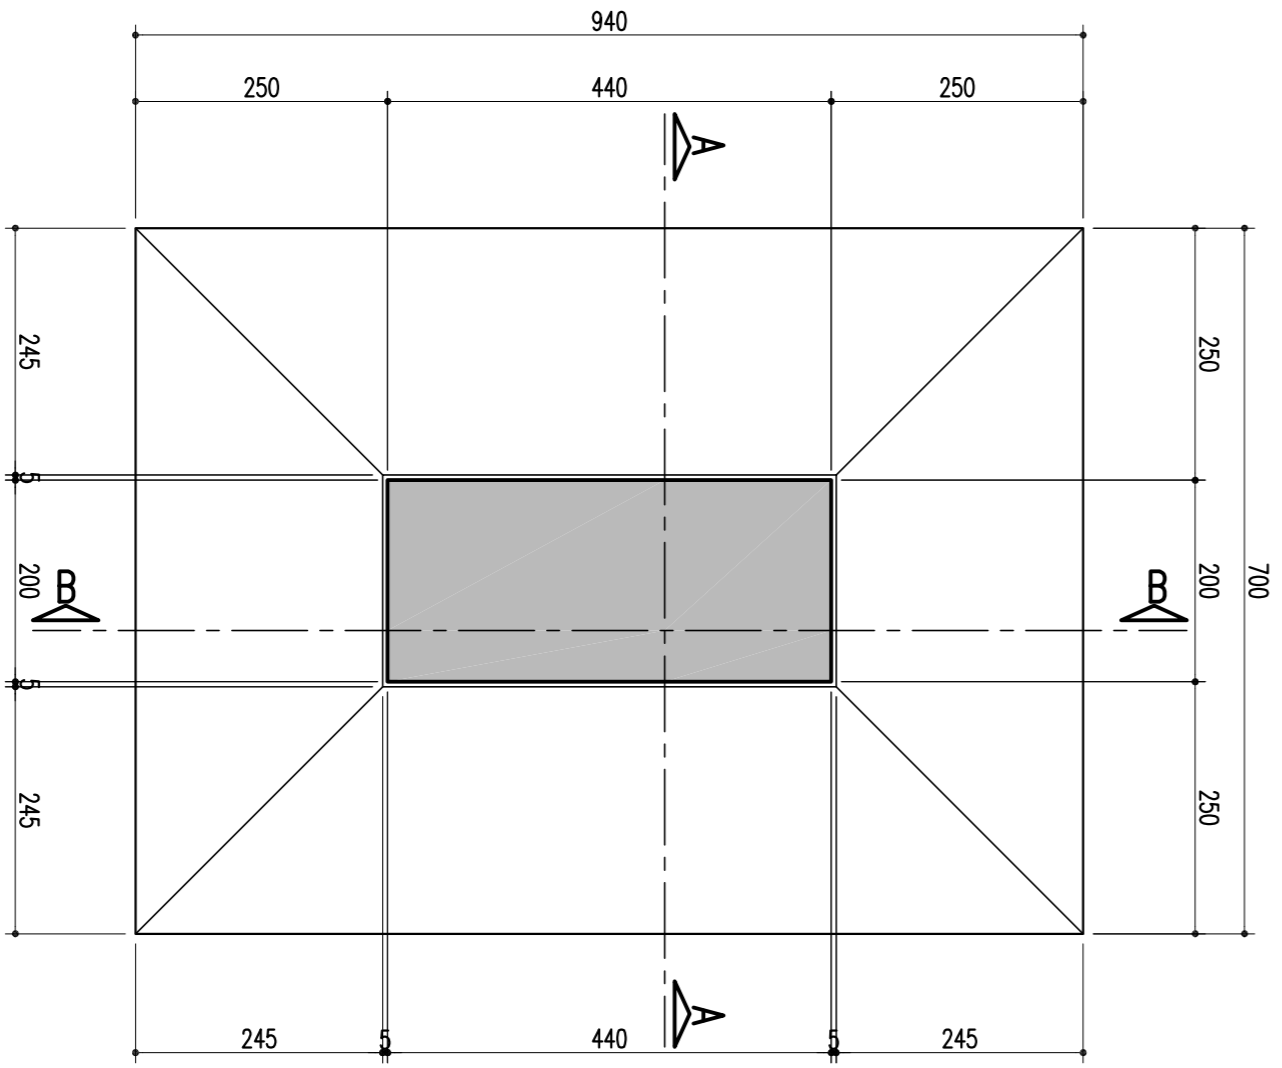


SEÇÃO 1-1
ESCALA = 1/50




DETALHE: TRAVESSA E LOCAÇÃO
DOS MONTANTES-85/120/21,5
ESCALA = 1/50

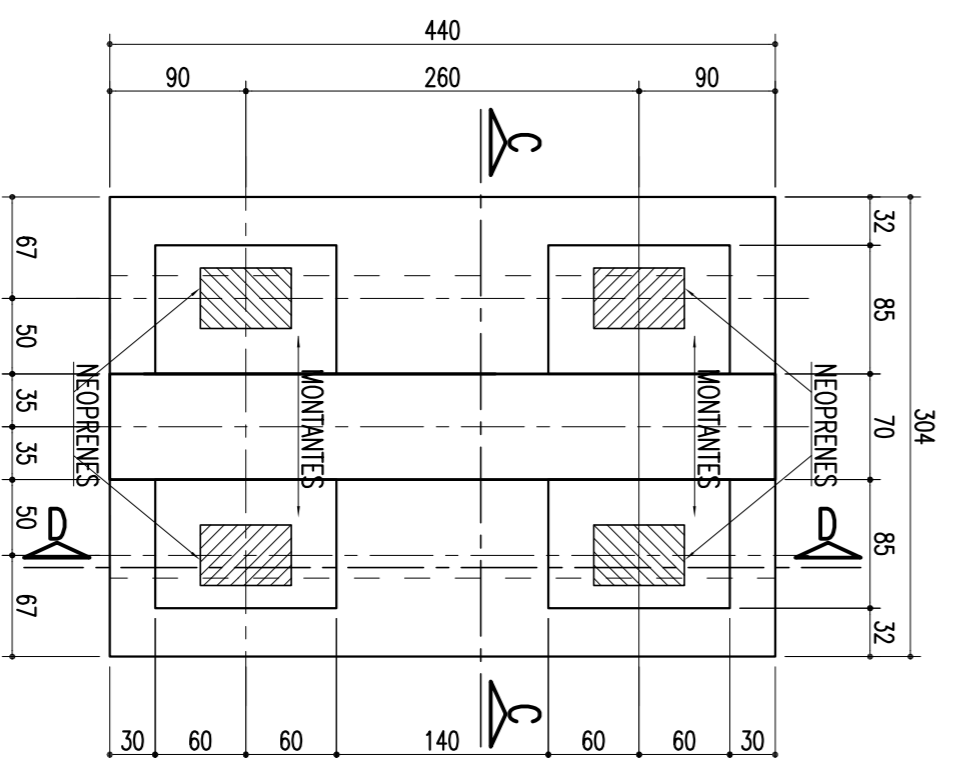


MONTANTES: 85/120/21,5 (4x)
ESCALA = 1/25

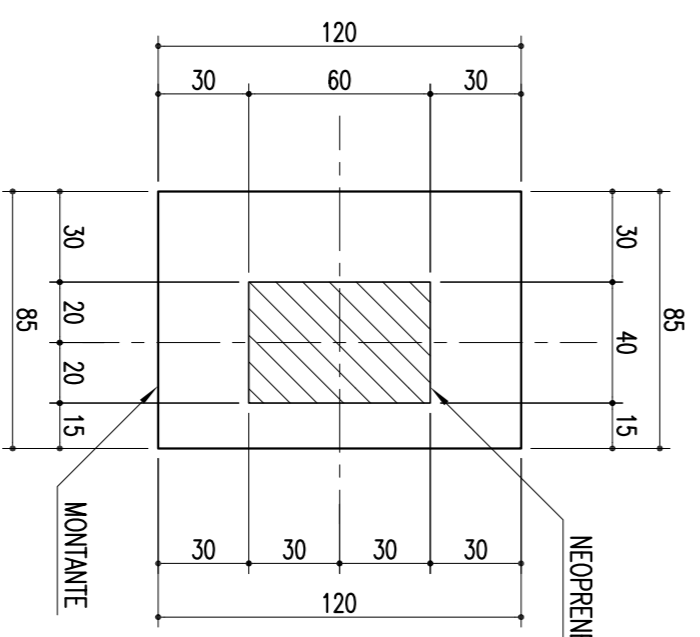

TRAVESSA - CORTE C-C
ESCALA = 1/50

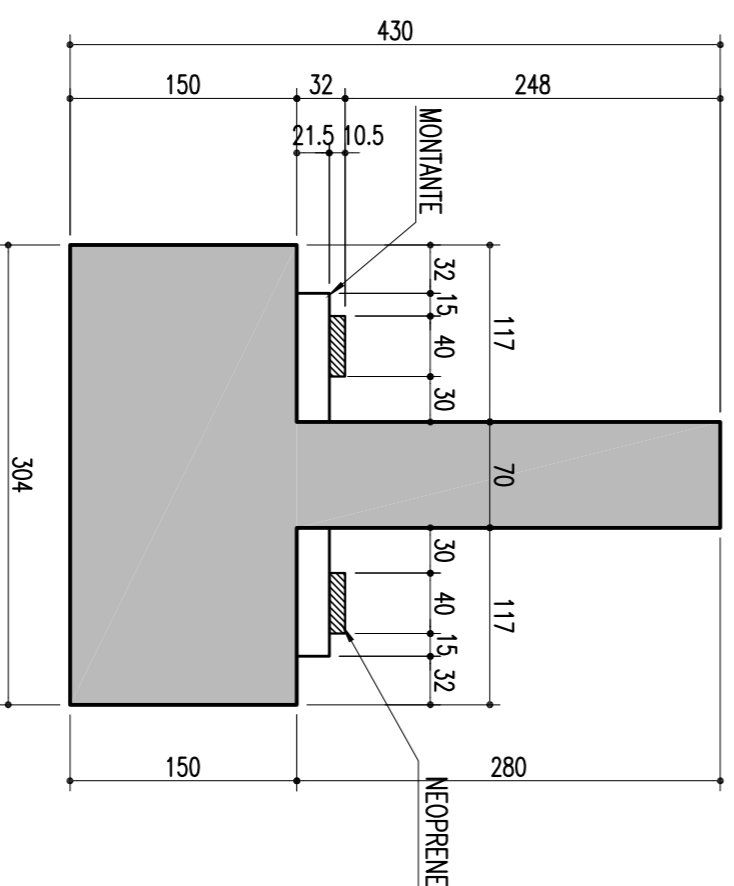

TRAVESSA - CORTE D-D
ESCALA = 1/30

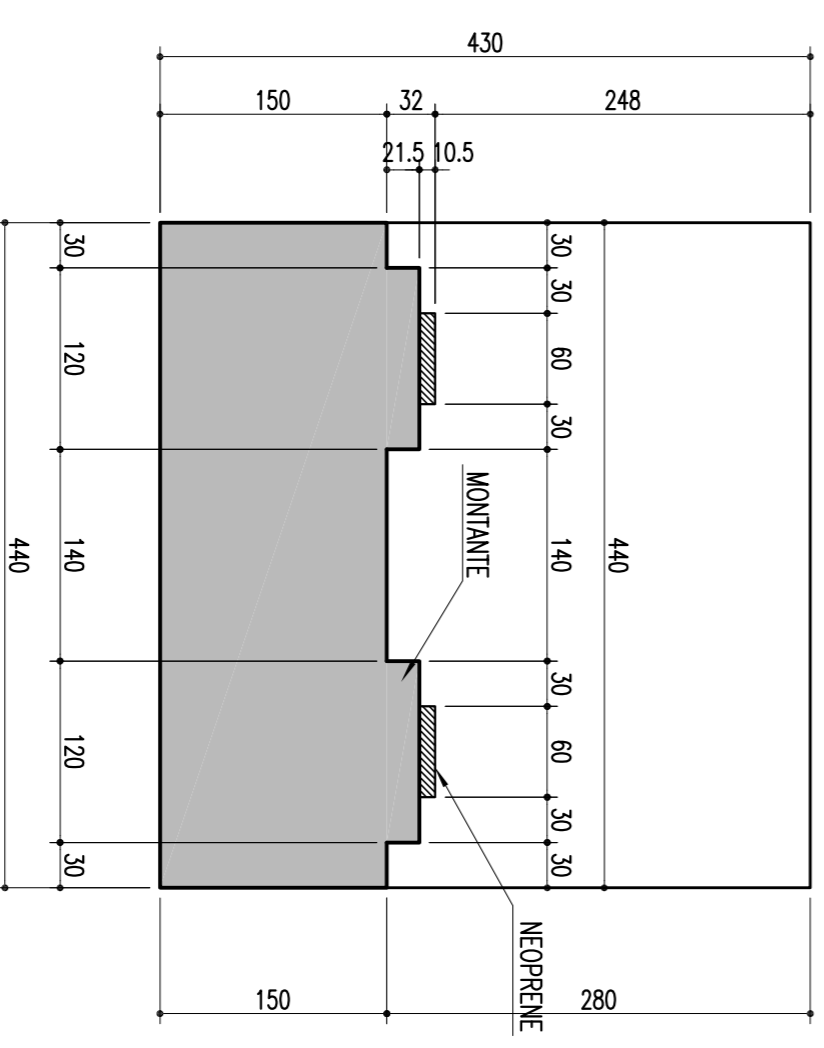

CONVENÇÕES

CONVENÇÕES

ESTA FOLHA E PROPRIEDADE DA
CEN COMPANHIA FERROVIÁRIA DO NORDESTE
E SEU CONTEÚDO NÃO PODE SER COPIADO
OU REPRODUZIDO SEM A PERMISSÃO
OU APROVAÇÃO DESTA EMPRESA. É
EXATAMENTE A ÚLTIMA EM SUA
RESPONSABILIDADE SOBRE O MESMO.

COMPANHIA FERROVIÁRIA DO NORDESTE

