


CURVA	RAIO	Ac	DIREÇÃO	Lc	T-Ts	D-DO	PC-TS	PT-ST
54	763.97	39°37'13"	DIREITA	90	320.352	438.287	4200 + 5.68	4231 + 3.97

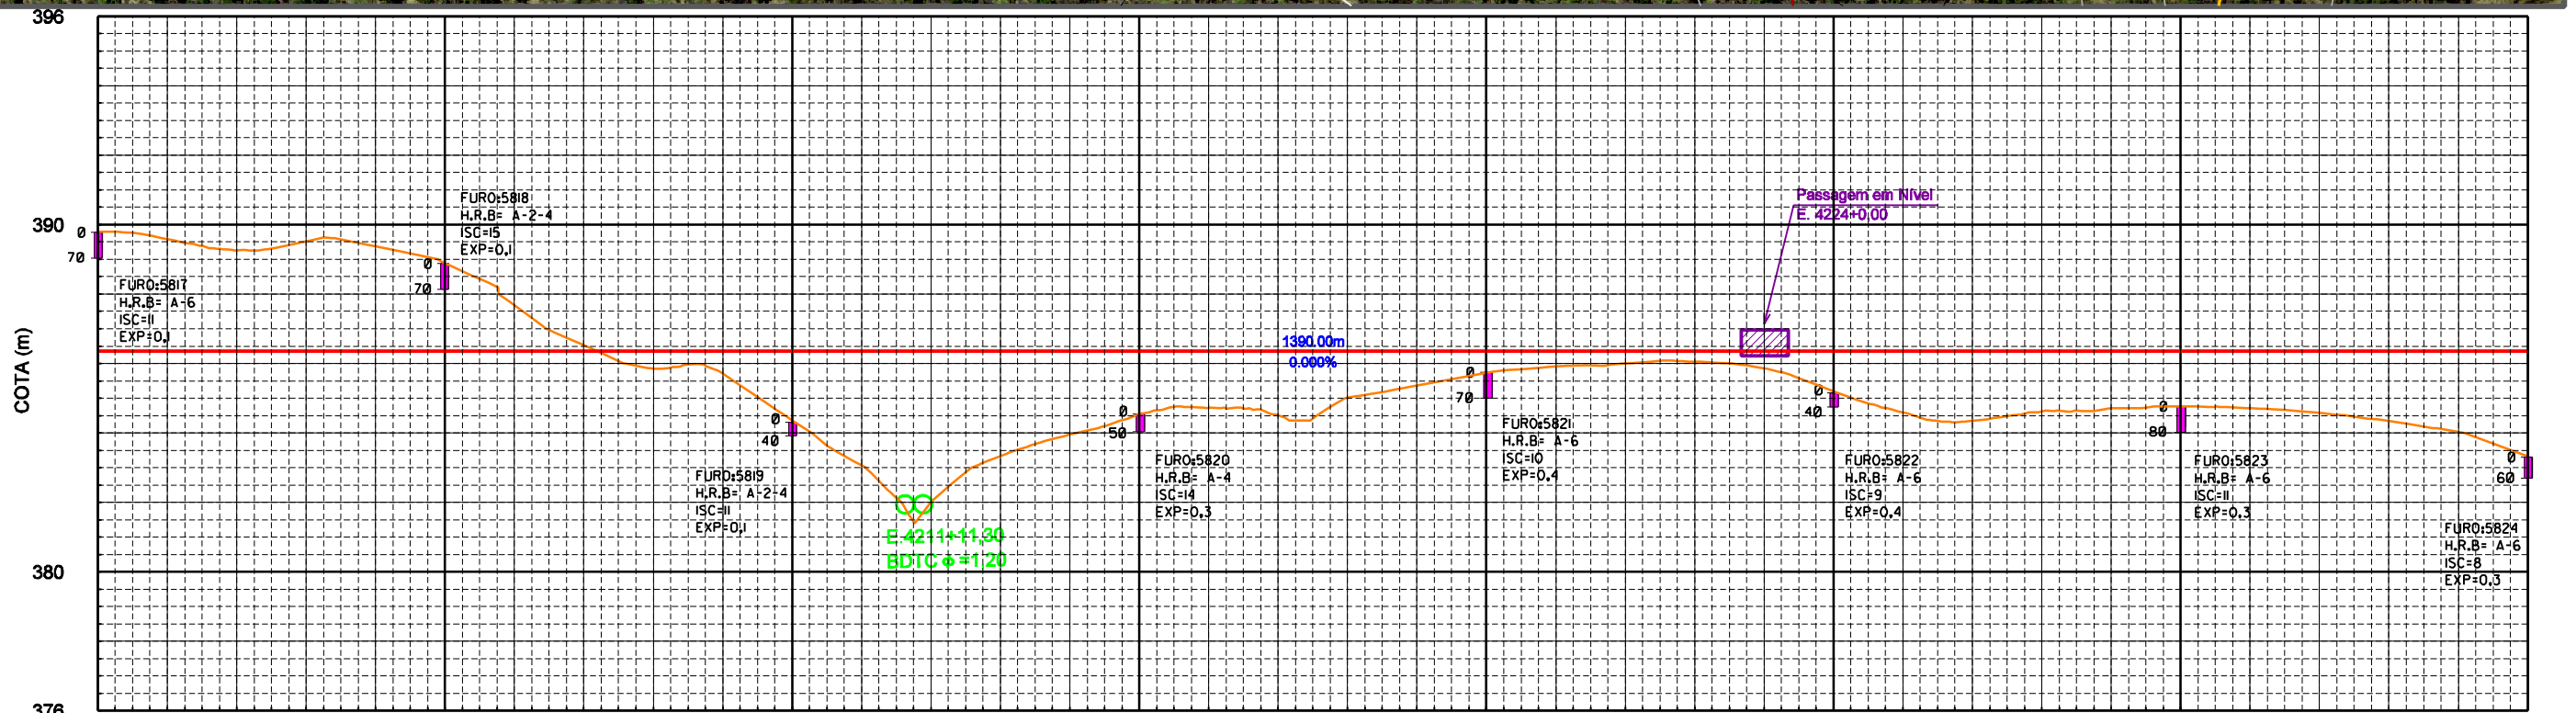

	4200	4205	4210	4215	4220	4225	4230	4235
CURVAS HORIZONTAIS:	E 4200+05.678		E 4204+15.678		E 4228+13.965		E 4231+03.965	
ELEM. HORIZONTAIS:	U = 90,000		U = 90,000		U = 90,000		U = 90,000	

**CONVENÇÕES :**


**ESCALA GRÁFICA**

ESCALA HORIZONTAL 1/2000

ESCALA VERTICAL 1/200

SECRETARIA DE DESENVOLVIMENTO ECONÔMICO		 SDEC Maia Melo Engenharia Ltda.
FERROVIA TRANSNORDESTINA	TRECHO : SALGUEIRO - PARNAMIRIM - RIACHO SANTA ROSA LOTE : 02 EXTENSÃO : 127.48 Km	
PROJETO GEOMÉTRICO		DES. - 4.2.121