


410

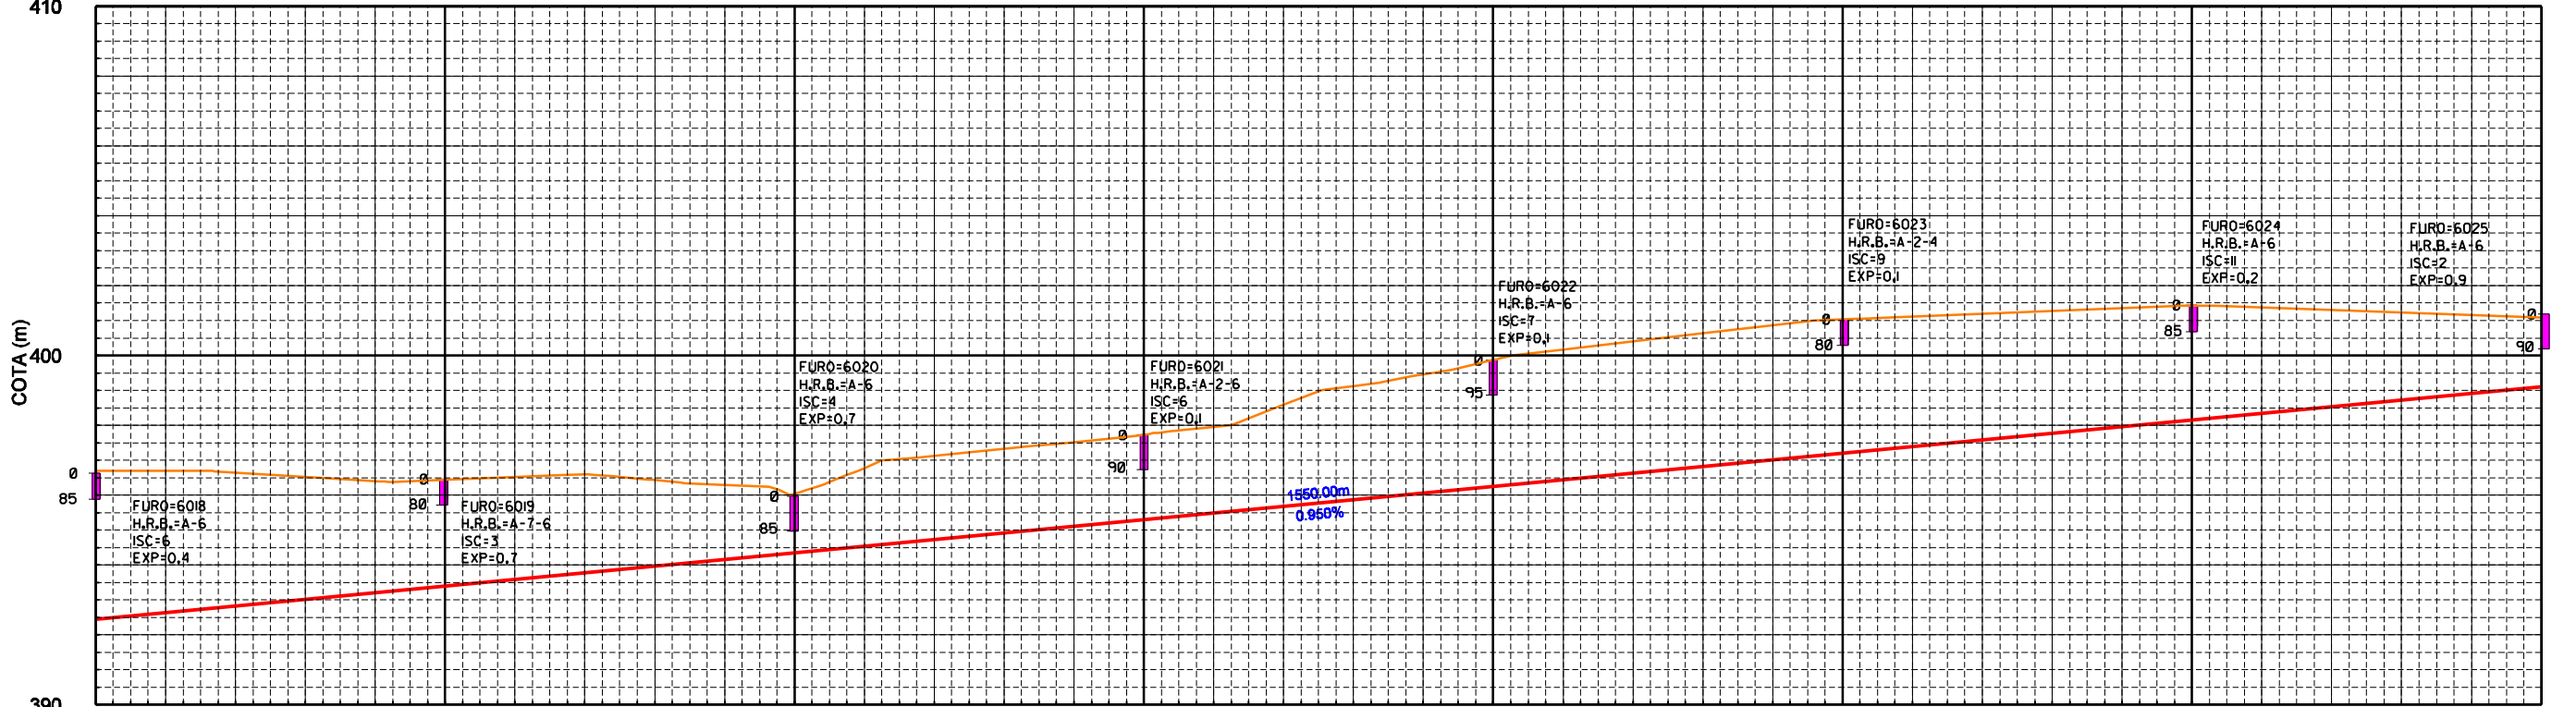

	5215	5220	5225	5230	5235	5240	5245	5250	
TERRENO:	398.891	398.890	398.891	398.827	398.403	398.441	398.822	398.800	398.429	398.292	398.040	398.170	394.725	397.123	394.315	395.105	397.821	395.295	397.729	395.195	397.952	395.075	398.598	398.120	398.058	399.458	400.167	400.939	400.631	400.883	401.032	401.112	401.183	401.274	401.355	401.425	401.378	401.302	401.227	401.162	401.079																	

CURVAS HORIZONTAIS:	
ELEM. HORIZONTAIS:	<p>D = 401.788 R = 1720.88%</p> <p>D = 40.000 R = 282.212</p>	

CONVENÇÕES :

	EIXO LINHA PROJETADA		LINHA DIVISÓRIA PROPRIEDADE		EM PLANTA		EDIFICAÇÃO		GREIDE DE TERRAPLENAGEM		PONTA DA AGULHA
	AMV PROJETADO (1:14)		FAIXA DE DOMÍNIO		BUEIRO TUBULAR		ÁRVORES		TERRENO NATURAL		MARCO DE SEGURANÇA
	AMV PROJETADO (1:10)		CERCA DE MADEIRA		BUEIRO CELULAR		RIOS		CURVAS DE NÍVEL		FUROS DE SONDAGEM
	VIA NÃO PAVIMENTADA		CERCA DE ARAME		PONTE PROJETADA		PASSAGEM INFERIOR		OFF-SET (CORTE)		PASSAGEM NÍVEL (PLANTA)
	CAMINHOS		BERMAS		PASSAGEM NÍVEL (PERFIL)		LAGOA / BARRAGEM		OFF-SET (ATERRO)		PASSAGEM INFERIOR (PERFIL)
	VIA PAVIMENTADA		LINHA DE TRANSMISSÃO								

ESCALA GRÁFICA

ESCALA HORIZONTAL 1/2000

ESCALA VERTICAL 1/200

SECRETARIA DE DESENVOLVIMENTO ECONÔMICO		 SDEC Maia Melo Engenharia Ltda.
FERROVIA TRANSNORDESTINA	TRECHO : SALGUEIRO - PARNAMIRIM - RIACHO SANTA ROSA LOTE : 02 EXTENSÃO : 127.48 Km	
PROJETO GEOMÉTRICO		DES. - 4.2.150