



CURVA	RAIO	Ac	DIREÇÃO	Lc	T-Ts	D-DO	PC-TS	PT-ST
76	3437.75	8°13'36"	DIREITA	-	186.988	373.607	5432 + 8.52	5451 + 2.12

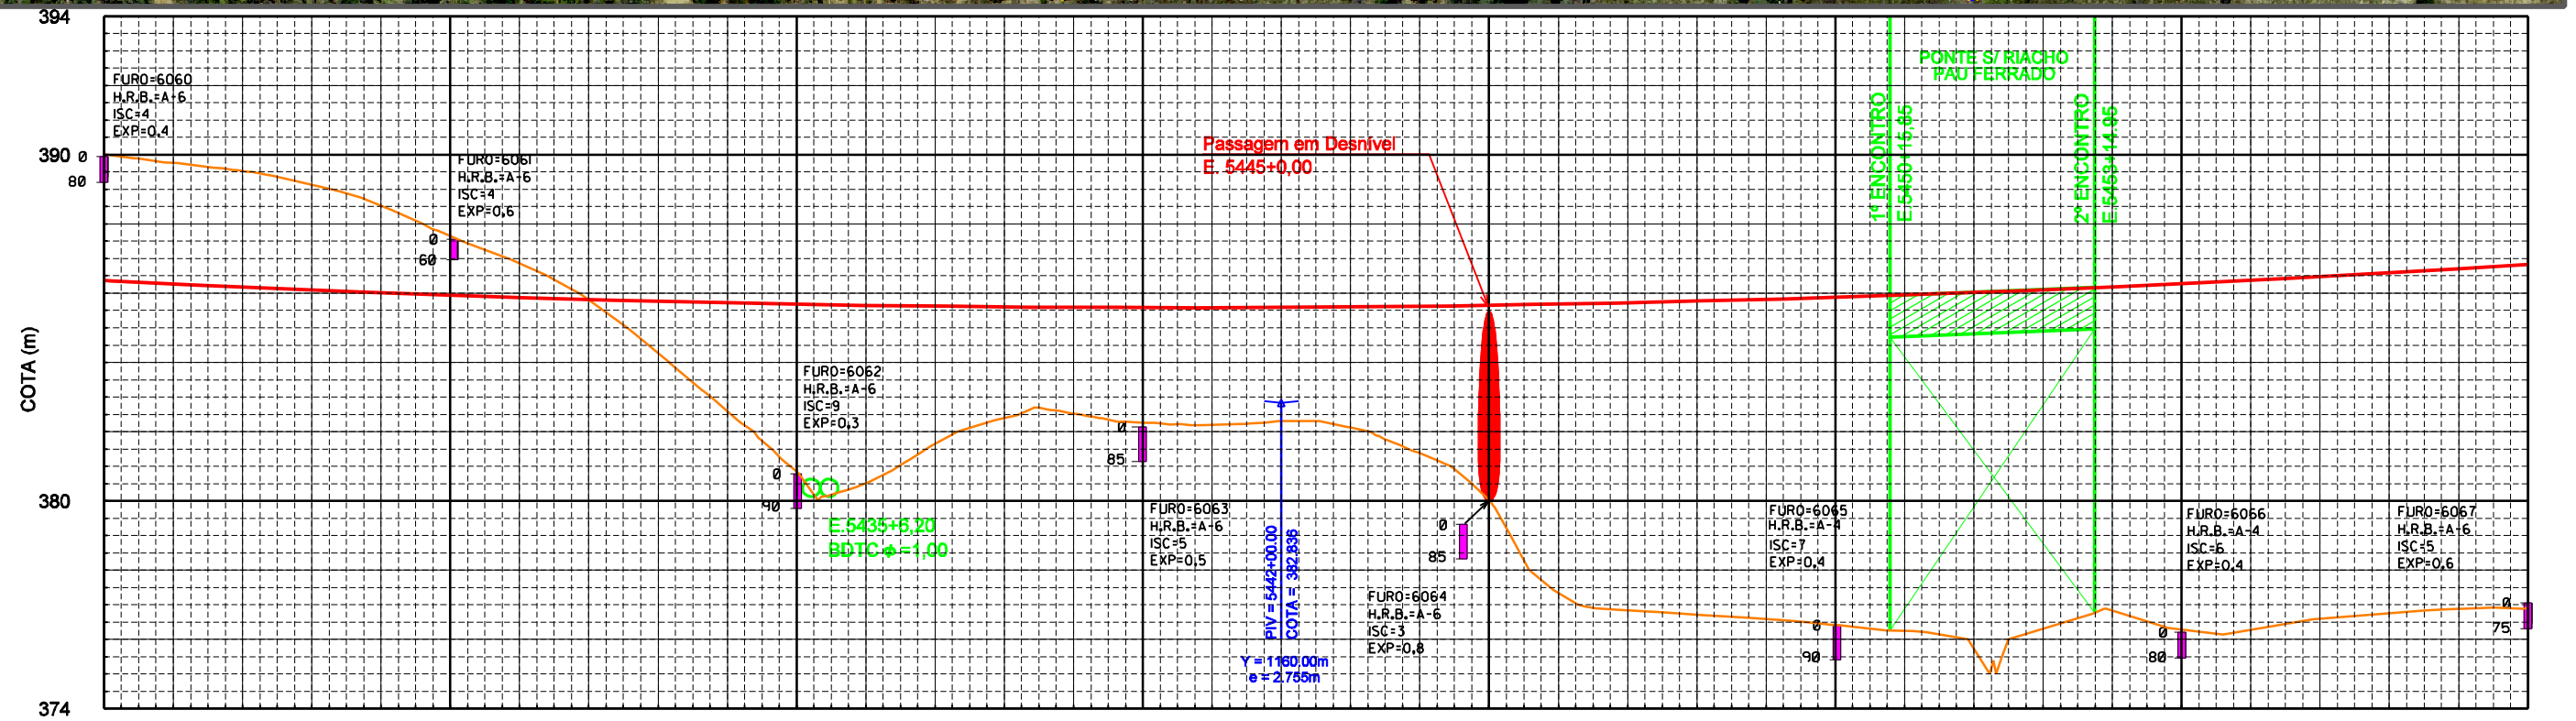

	5425	5430	5435	5440	5445	5450	5455	5460
CURVAS HORIZONTAIS:								
ELEM. HORIZONTAIS:								

CONVENÇÕES :

	EM PLANTA		EDIFICAÇÃO
	EM PERFIL		ÁRVORES
			RIOS
			PASSAGEM INFERIOR
			LAGOA / BARRAGEM
			PASSAGEM NÍVEL (PERFIL)
			GREIDE DE TERRAPLENAGEM
			TERRENO NATURAL
			CURVAS DE NÍVEL
			OFF-SET (CORTE)
			OFF-SET (ATERRO)
			MARCA DE SEGURANÇA
			PASSAGEM NÍVEL (PLANTA)
			PASSAGEM INFERIOR (PERFIL)

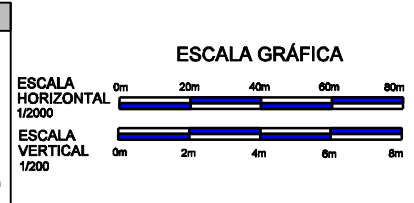

SECRETARIA DE DESENVOLVIMENTO ECONÔMICO		SDEC	
FERROVIA TRANSNORDESTINA	TRECHO : SALGUEIRO - PARNAMIRIM - RIACHO SANTA ROSA LOTE : 02 EXTENSÃO : 127.48 Km	 DES. - 4.2.156	
PROJETO GEOMÉTRICO			