


CURVA	RAIO	Ac	DIREÇÃO	Lc	T-Ts	D-DO	PC-TS	PT-ST
77	1718.88	13°34'28"	DIREITA	40	224.581	367.238	5473 + 14.94	5496 + 2.17

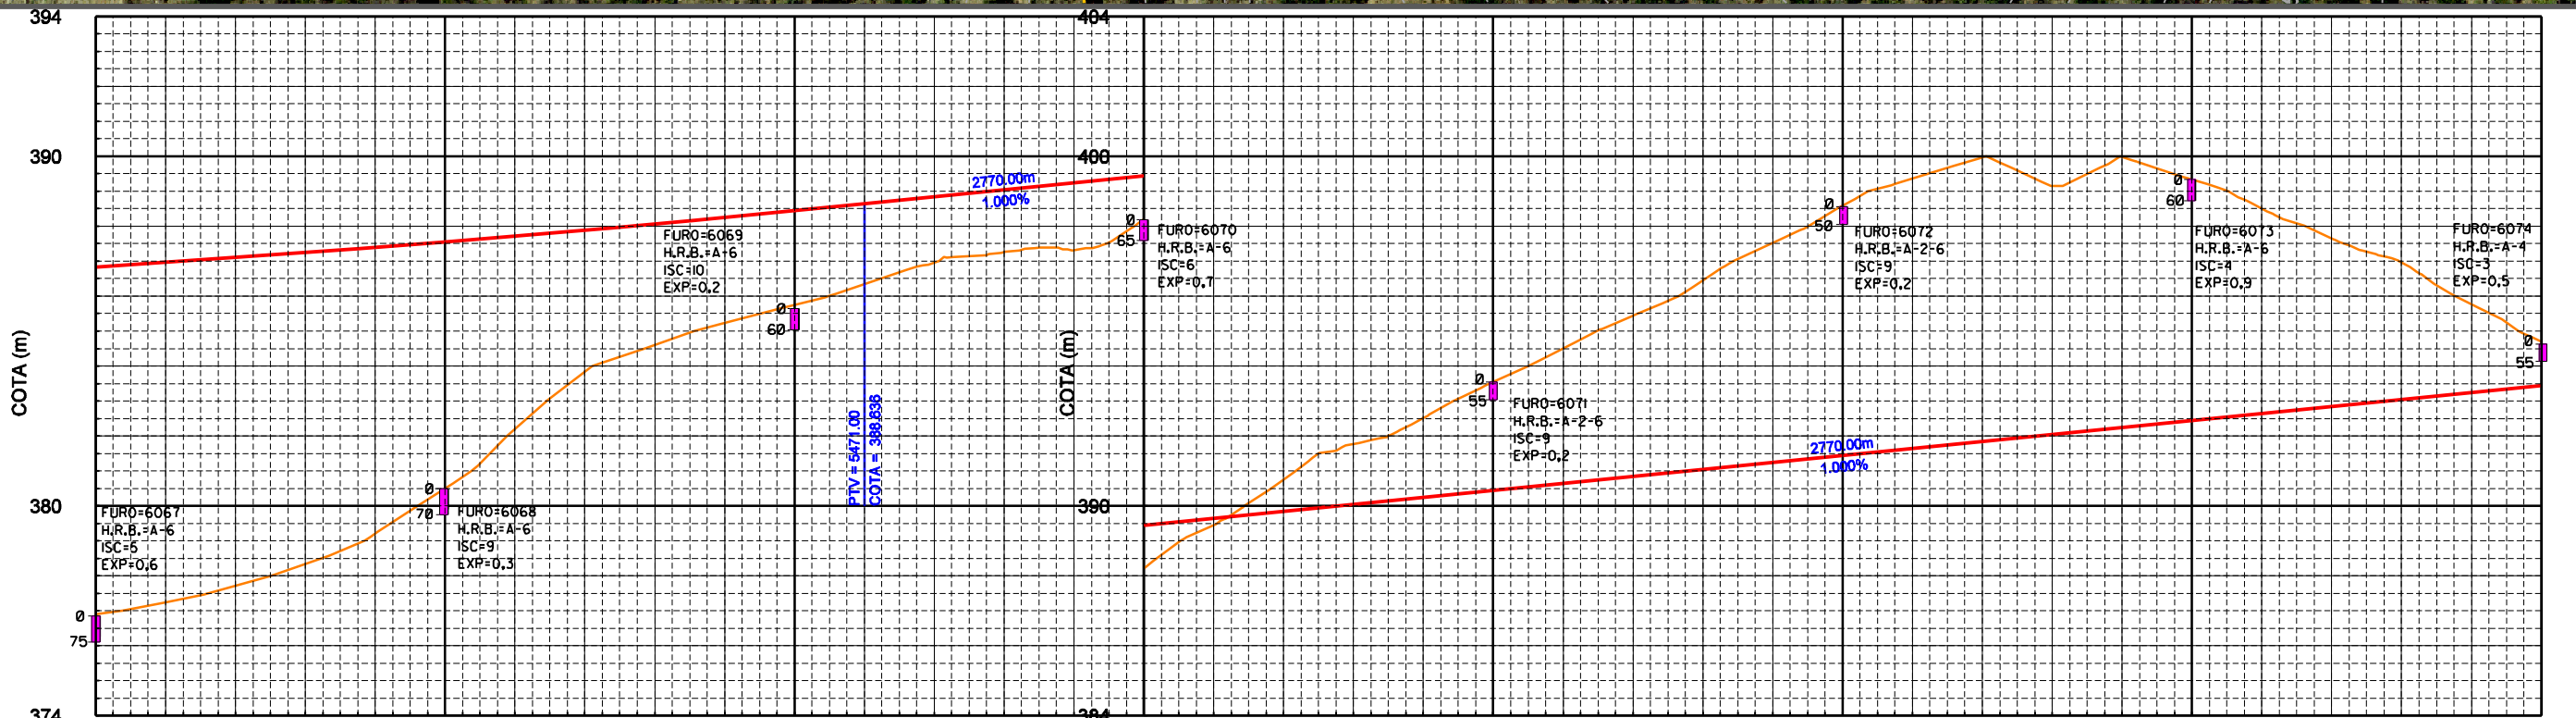

	5460	5465	5470	5475	5480	5485	5490	5495																																					
GREIDE TERRAPLENAGEM:	388.833	388.884	387.101	387.248	387.387	387.554	387.718	387.888	388.054	388.226	388.393	388.557	388.727	388.898	389.068	389.238	394.168
CURVAS HORIZONTAIS:	<div style="display: flex; justify-content: space-between;"> TS E 106+474.636 SC E 5473+14.936 CS E 5494+02.174 </div>	
ELEM. HORIZONTAIS:	<div style="display: flex; justify-content: space-between;"> D = 28.064 D = 14.936 D = 367.238 D = 1718.883 </div>	

CONVENÇÕES :

	EIXO LINHA PROJETADA		LINHA DIVISÓRIA PROPRIEDADE		EDIFICAÇÃO		GREIDE DE TERRAPLENAGEM		PONTA DA AGULHA
	AMV PROJETADO (1:14)		FAIXA DE DOMÍNIO		ÁRVORES		TERRENO NATURAL		MARCO DE SEGURANÇA
	AMV PROJETADO (1:10)		CERCA DE MADEIRA		PASSAGEM INFERIOR		CURVAS DE NÍVEL		FUROS DE SONDAAGEM
	VIA NÃO PAVIMENTADA		CERCA DE ARAME		LAGOA / BARRAGEM		OFF-SET (CORTE)		PASSAGEM NÍVEL (PLANTA)
	CAMINHOS		BERMAS		PASSAGEM NÍVEL (PERFIL)		OFF-SET (ATERRO)		PONTÃO DA AGULHA
	VIA PAVIMENTADA		LINHA DE TRANSMISSÃO		BUEIRO TUBULAR		PONTÃO DA AGULHA		BUEIRO CELULAR
			PONTE PROJETADA		BUEIRO CELULAR				BUEIRO CELULAR

ESCALA GRÁFICA

ESCALA HORIZONTAL 1/2000

ESCALA VERTICAL 1/200

SECRETARIA DE DESENVOLVIMENTO ECONÔMICO		 SDEC Maia Melo Engenharia Ltda.
FERROVIA TRANSNORDESTINA	TRECHO : SALGUEIRO - PARNAMIRIM - RIACHO SANTA ROSA LOTE : 02 EXTENSÃO : 127.48 Km	
PROJETO GEOMÉTRICO		DES. - 4.2.157