

ARTICULAÇÃO DE PRANCHAS

NOTAS

DESENHOS DE REFERENCIA

80-DES-03000-02-8002


REV.	DATA	TIPO	FECH	EMP	EMISSAO INICIAL PARA APROVAÇÃO
0	18/11/15	C	MAJ		

EMISSORES

- (A) PROJETANTE
- (B) PARA CONSULTA
- (C) PARA CONDIÇÃO
- (D) PARA CONDIÇÃO
- (E) PARA CONDIÇÃO
VALEC

ESTADO	DATA	TITULO
18/11/15	18/11/15	PATO DE SANTA HELENA 2
18/11/15	18/11/15	0504 Km 282+500 a Km 284+100
18/11/15	18/11/15	80-DES-03000-02-8002

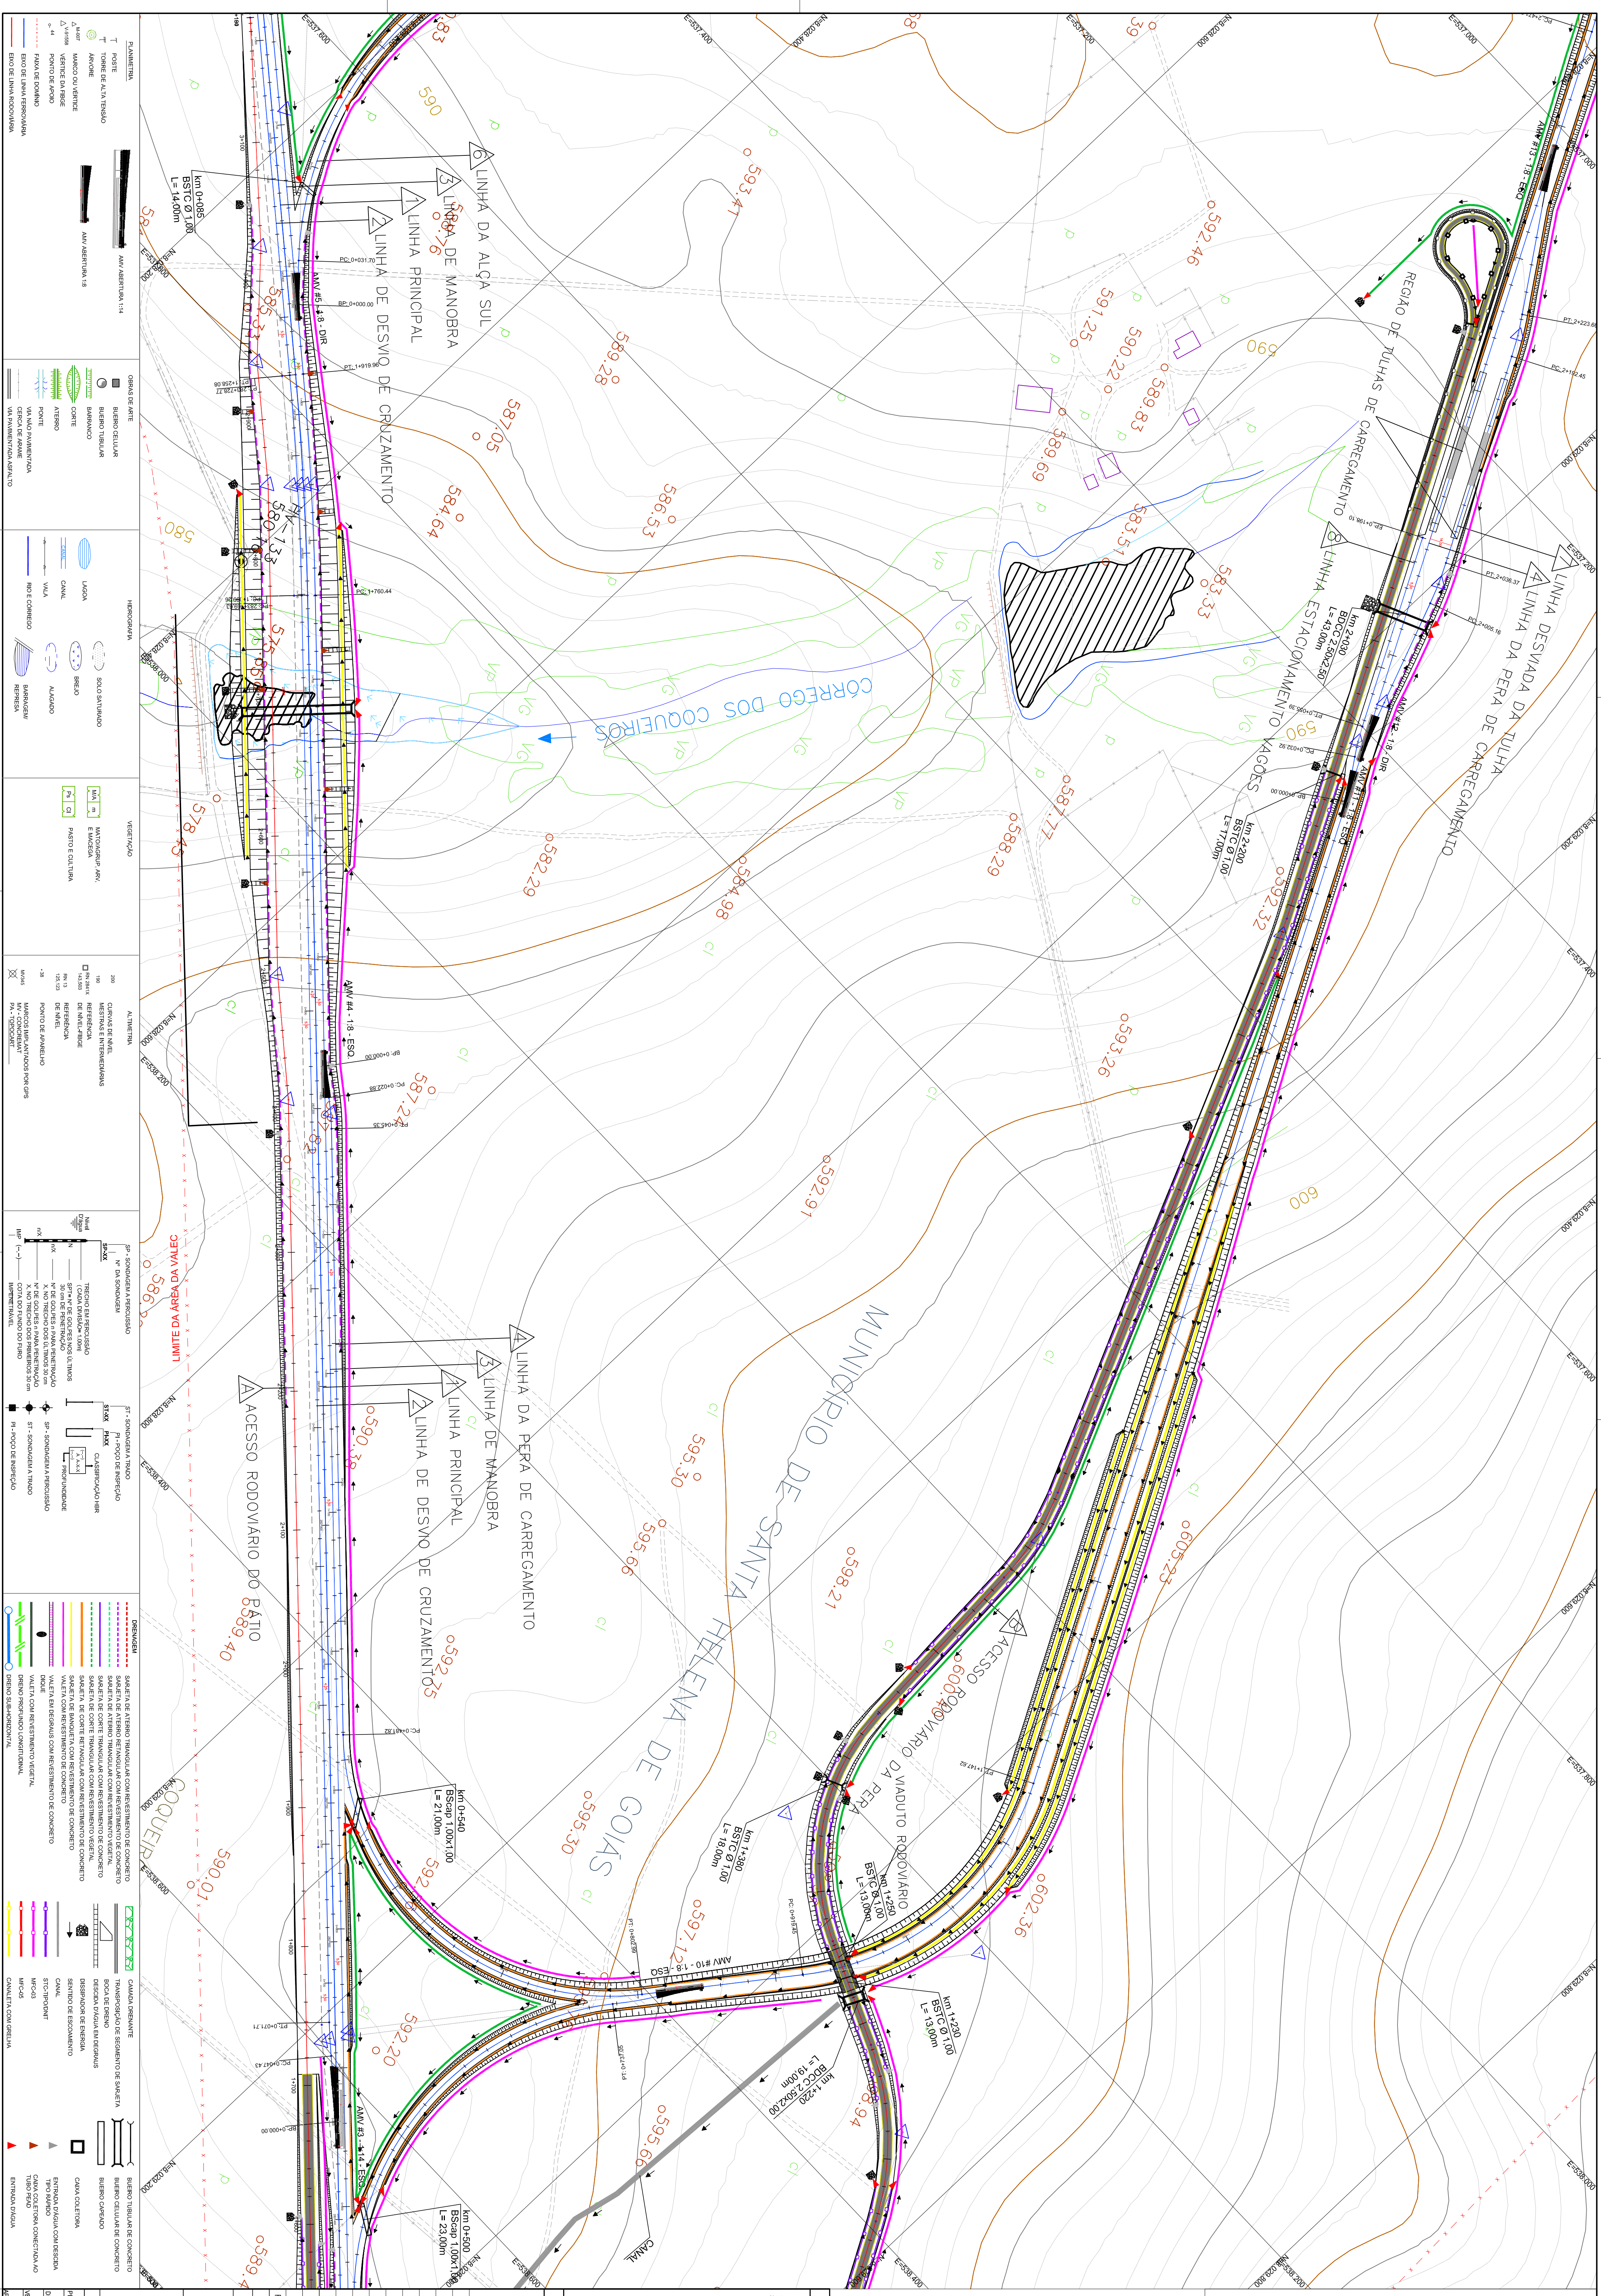

LEGENDA






