PERFIL ACESSO RODOVIÁRIO DA PERA

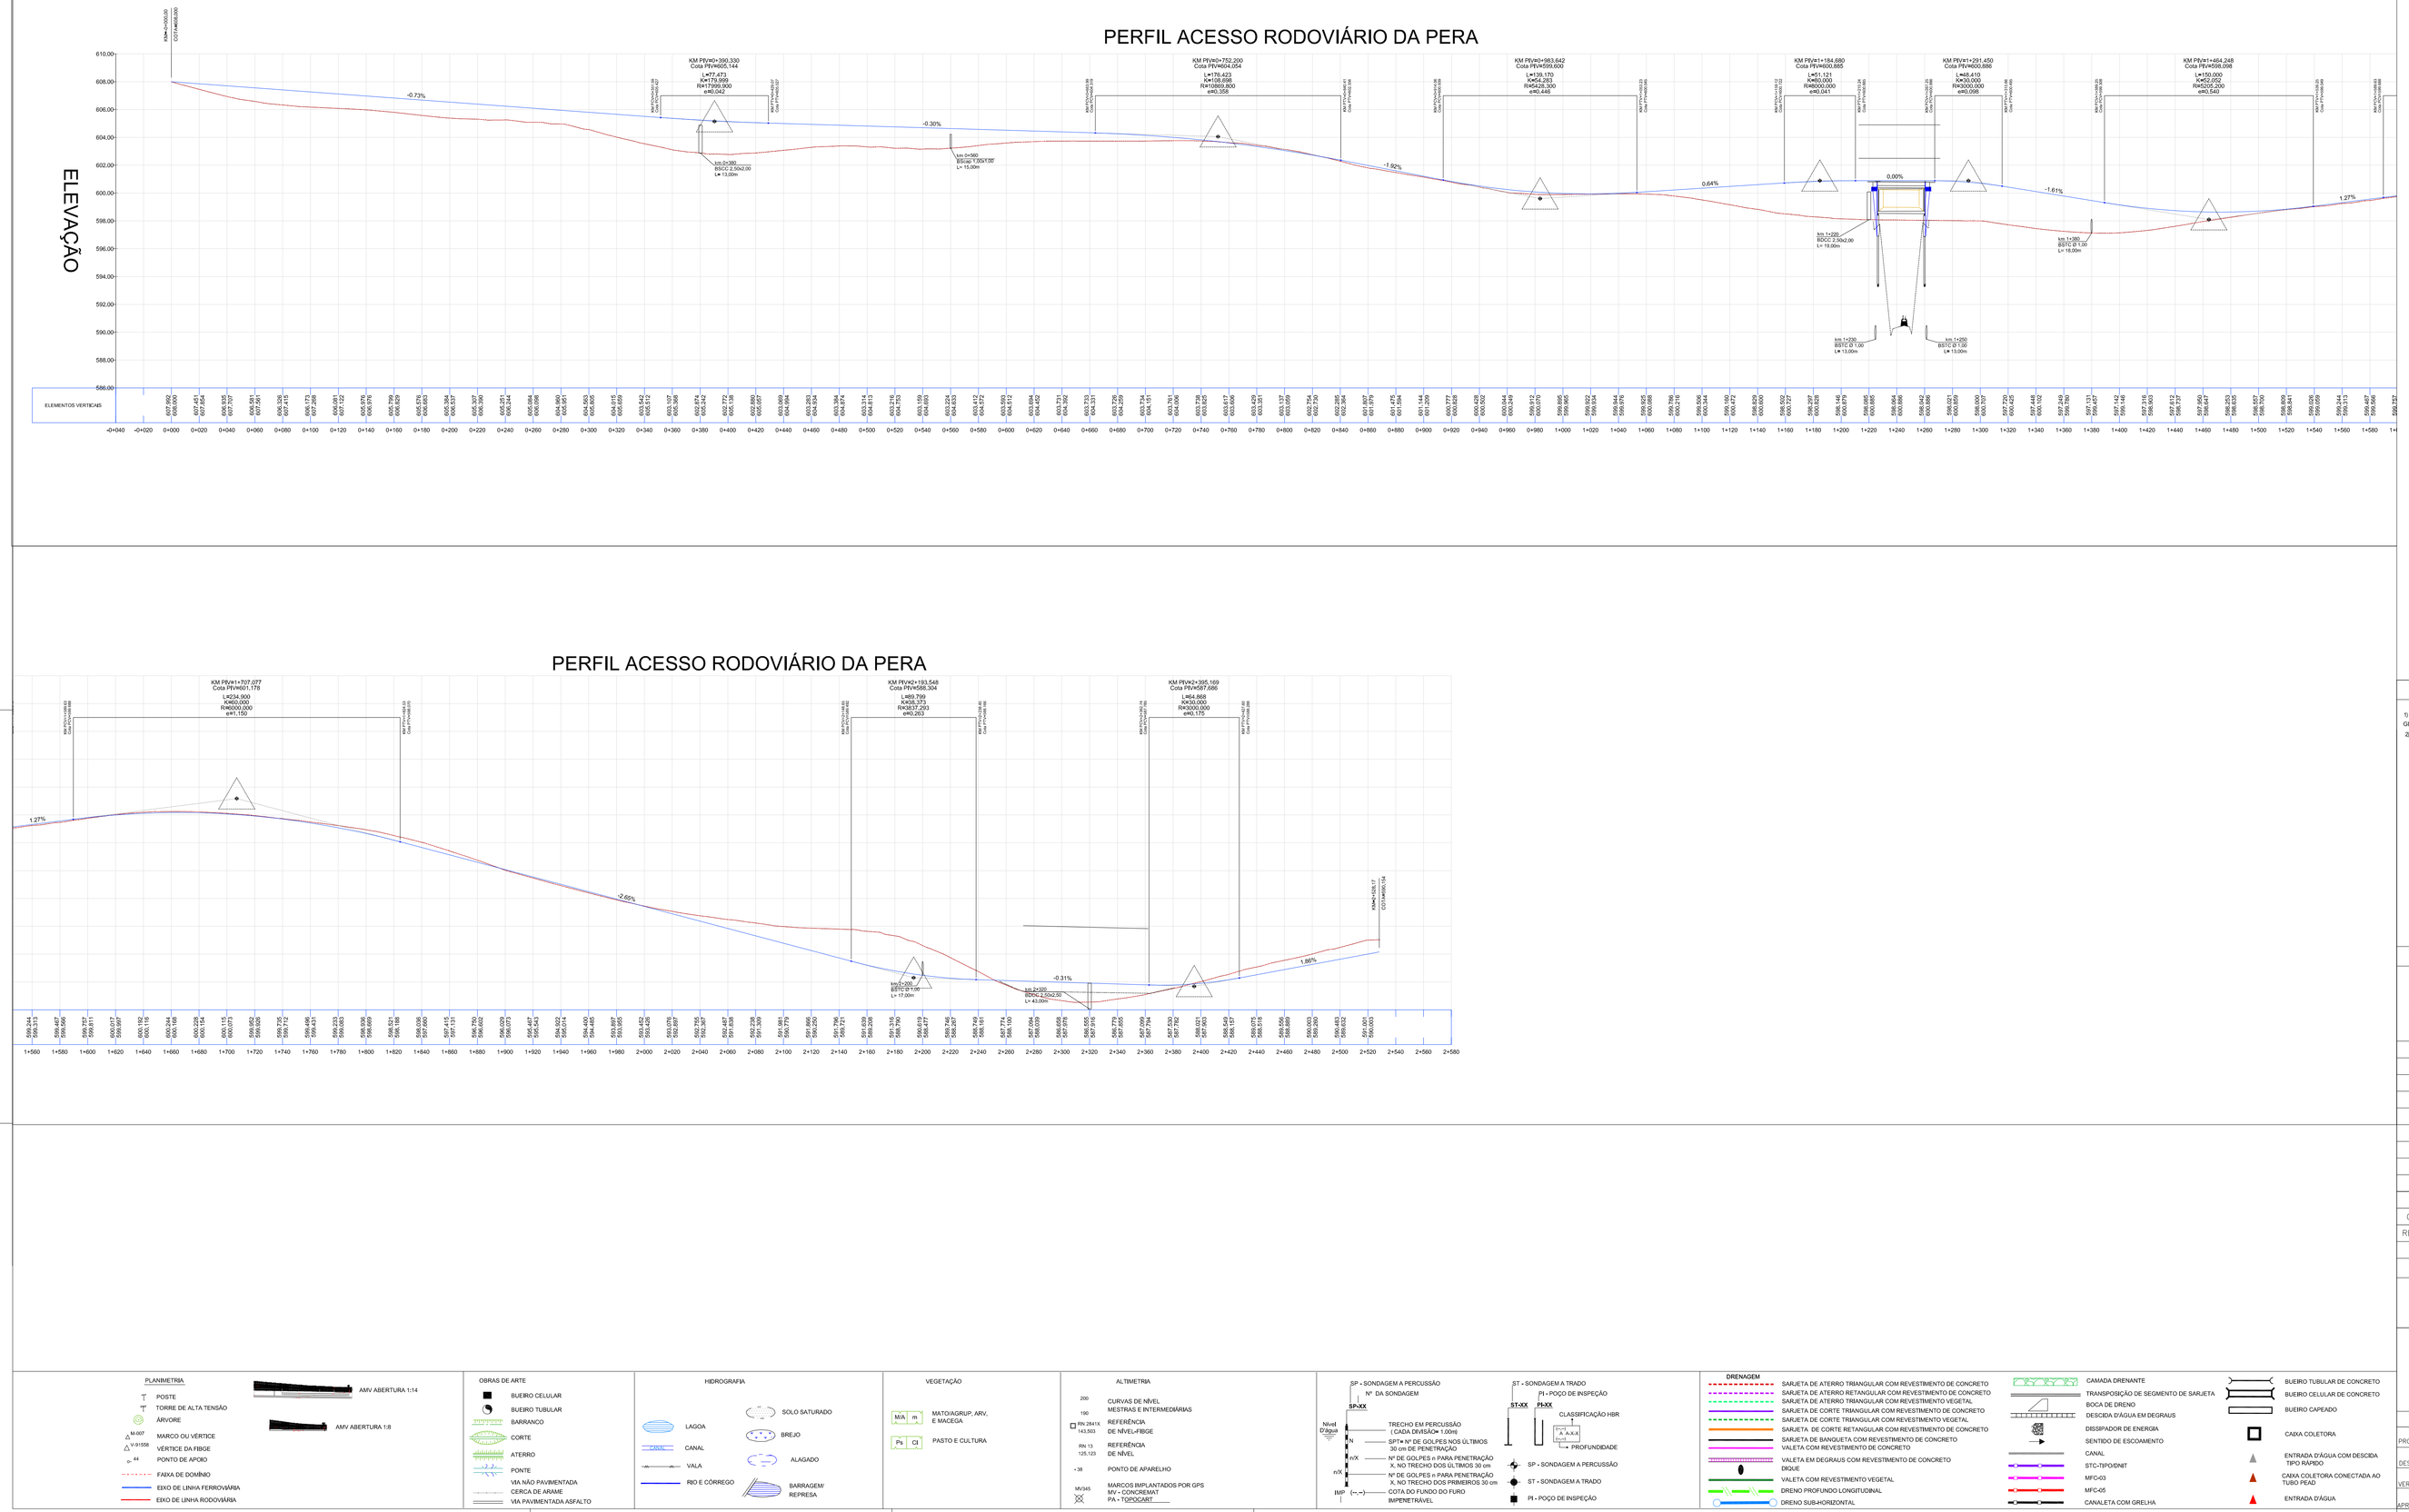
ELEVAÇÃO
KM 0+000.00
Cota=606.00
-0.73%
