


- NOTAS:**
- 1- DIMENSÕES E COTAS EM METRO;
 - 2- ESTE PROJETO FOI BASEADO NO LEVANTAMENTO TOPOGRAFICO FORNECIDO PELA MRS LOGISTICA S.A.
 - 3- PARA RELAÇÃO DOS VOLUMES DE TERREPLENAGEM VER DESENHO MRS2015-TR-017-2014-008-008.
 - 4- A MRS NÃO FORNECEU SONDAENS A PERCUSSÃO, NÃO SENDO PREVISTO TRATAMENTO NA FUNDAÇÃO DOS ATERROS.

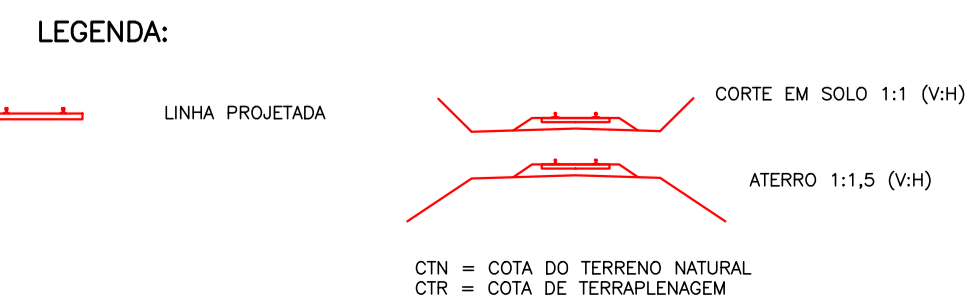

ANOTAÇÕES

REV. N. 00 DATA 25/07/14
DESCRIÇÃO: EMISSÃO INICIAL
PROJ.: GSDC/RRF
LCS: CAD

<p>MRS Logística S.A.</p> <p>PCE Projeto & Consultoria de Engenharia</p>	TÍTULO DES.: PROJETO MRS 2015 PÁTIO DE JURUBATUBA PROJETO DE TERRAPLENAGEM SEÇÕES TRANSVERSAIS		DATA: 25/07/2014
	ENG. RESP.: EDUARDO MACHADO MASSA CREA-RJ: 23208-D	ESCALA: 1/200	FORMATO: A1
	PROJ.: GSDC/RRF	DES. PROD.: CADS	REV./DATA: 00/25/07/2014
	Nº ARQUIVO MRS: MRS2015-TR-017-2014-001-008		SUBT./REF: PU0859-B-V05-VR-DE-17001-00