


Estaca	Cotas Terreno	Cotas Projeto
300	458+100	305.435
	458+150	306.55
	458+200	306.55
	458+250	306.57
	458+300	306.57
	458+350	306.58
	458+400	306.58
	458+450	306.58
	458+500	306.59
	458+550	306.59
	458+600	306.59
	458+650	306.60
	458+700	306.60
QUADRO DE CURVAS DA FERROVIA								
CURVA Nº	RAIO	LG	AC	D/DC	T	PONTOS ESTACAS		
						INICIO	PG	PT
LINHA 5								
50	408,256	0,000	4,4619°	34,085	17,053	500+0,000	262,483,596	9,493,915,905
						508+15,279	262,323,258	9,493,845,093
						510+9,364	262,307,639	9,493,836,204
						510+9,364	262,291,541	9,493,832,636

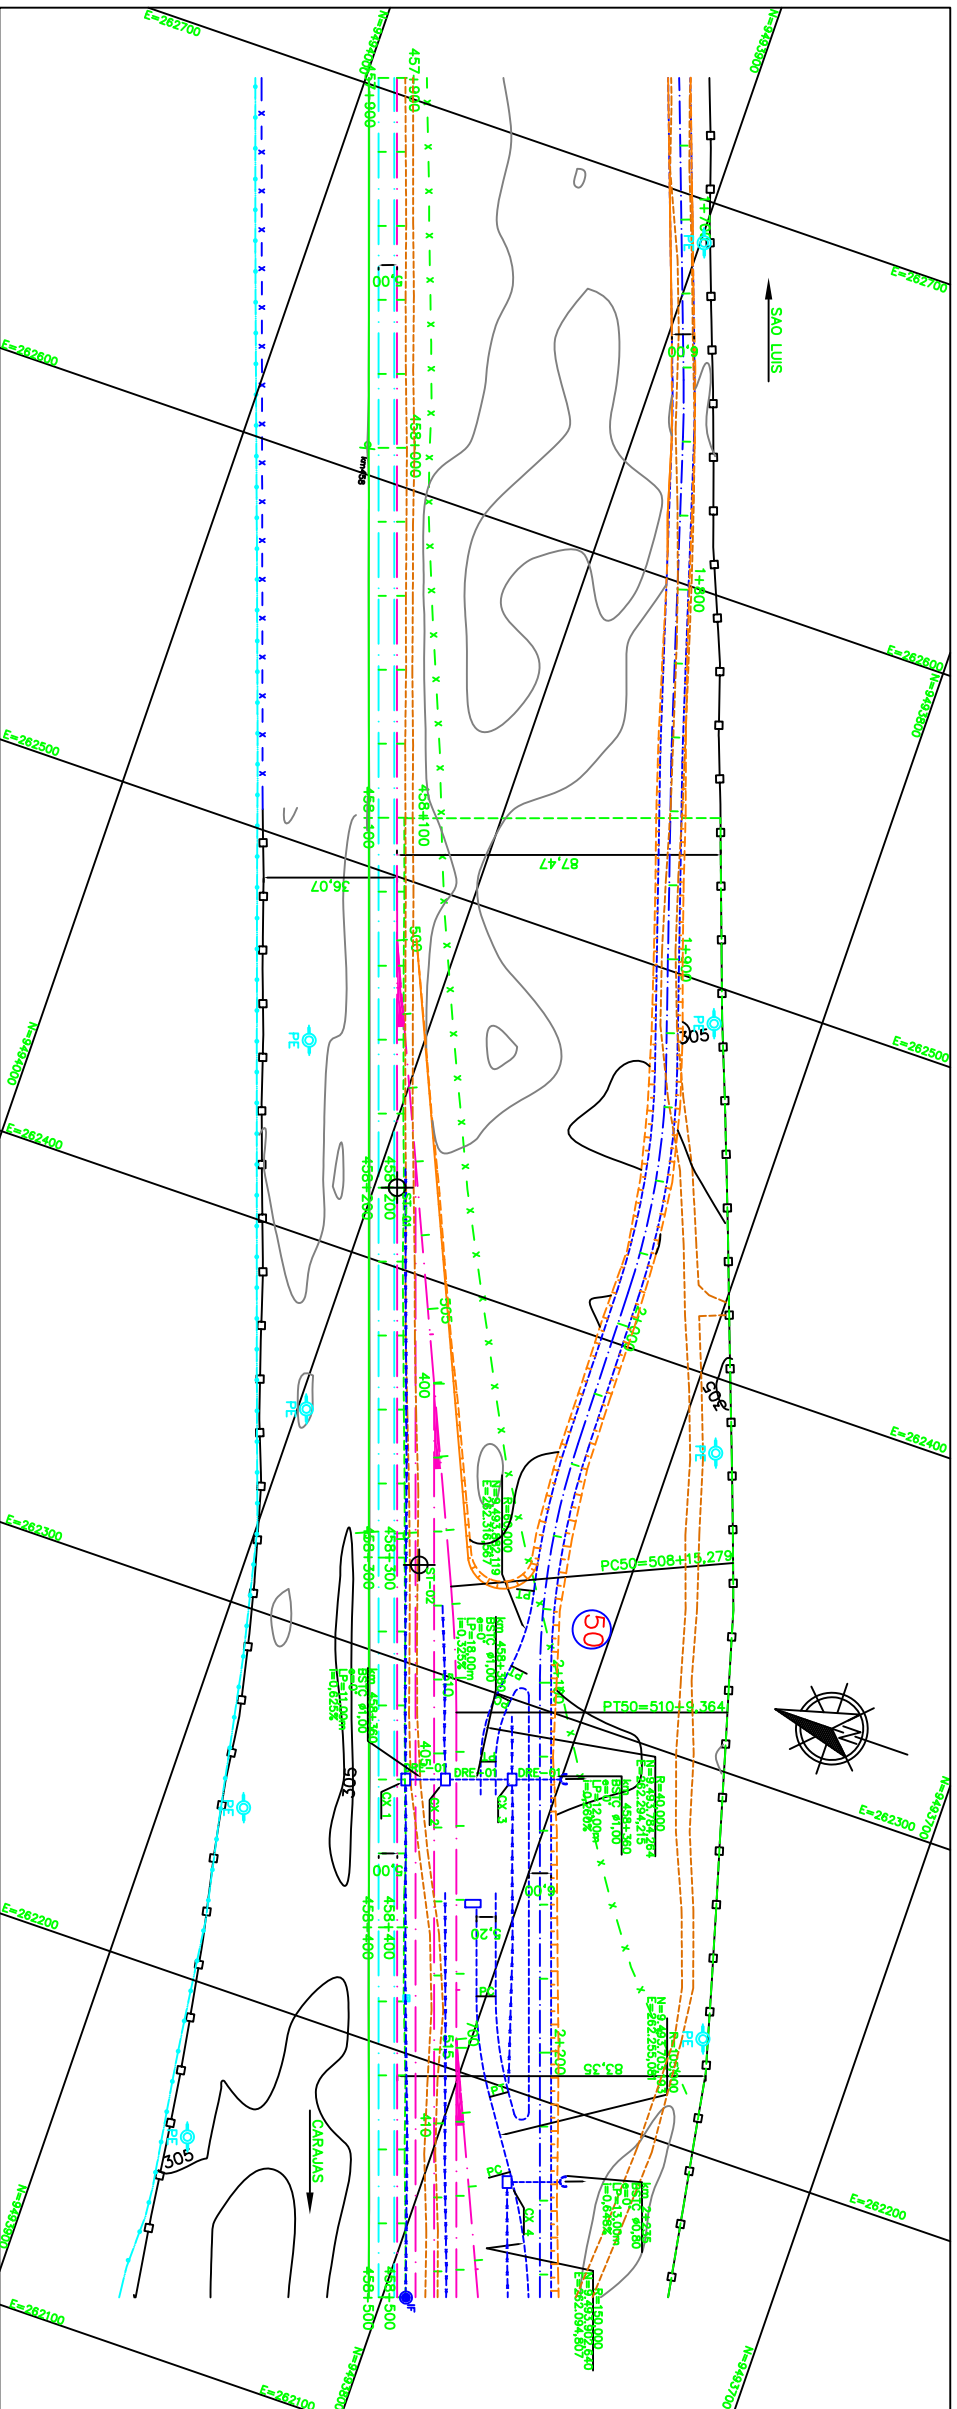

NOTAS

1. AS MEDIDAS ESTÃO EM METRO, EXCETO ONDE INDICADO
2. AS COORDENADAS ESTÃO NO SISTEMA UTM SAD-84, MGRS-46 (CPRD).
3. AS PLANTAS FORAM REFERENCIADAS PELO ESTABELECIMENTO QUILOMÉTRICO DA LINHA 1.

DOCUMENTOS DE REFERENCIA

GEO: 245K-B-05250
TOP: 245K-V-05251

REVISÃO	TE	TIPO DE EMISSÃO	REVISÕES
0	C	(A) PRELIMINAR	(C) PARA COMEÇO
1	B	(B) PARA APROVAÇÃO	(D) PARA COTIAÇÃO
2	A	(C) PARA COMEÇO	(E) PARA CONSTRUÇÃO

ESTRADA DE FERRO CARAJAS N1030-02

PROGRAMA CAPACITAÇÃO LOGÍSTICA NORTE-INSTALAÇÕES FIXAS-LOTE 05

DESVIO FERROVIÁRIO PARA EQUIPAMENTOS DA VIA PERMANENTE-LOCAÇÃO 28

PROJETO GEOMÉTRICO - FERROVIA - KM 457+900 AO KM 458+500

PROJETO BÁSICO

ESCALA SE: 1:1000

Nº CONTRATAÇÃO: PRO627-28-PB-GEO-01

Nº VALE: 245K-B-05251

REVISÃO: 0

FE-C-00E - Rev. 2 (A1)

VALE

Prodec

LEGENDAS

EXISTENTE	PROJETO
EXO E ESTABELECIMENTO DA LINHA	EXO E ESTABELECIMENTO EM LINHA
INDICAÇÃO DE BORBO	FAIXA DE DOMÍNIO
NUMERAÇÃO DAS VIAS	INDICAÇÃO DE BORBO
RN - REFERÊNCIA DE NIVEL	NUMERAÇÃO DAS VIAS
MARCO DE POLIG	