


Elemento	Coordenada do Cota do Topo do Boleto (Km)	Cota (m)

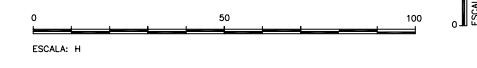


LEGENDAS

EXISTENTE	PROJETO
EIXO E ESTACAMENTO DA LINHA	EIXO E ESTACAMENTO EM PLANTA
INDICACAO DE BORDO	INDICACAO DE BORDO
LE NUMERACAO DAS VIAS	LP NUMERACAO DAS VIAS
ACESSO OU ESTRADA DE SERVIÇO (VA)	ACESSO OU ESTRADA DE SERVIÇO
CURVAS DE NIVEL	CORTE
POSTE E LINHA DE ALTA TENSÃO	ATERRO
CERCA	INDICACAO DE FLUXO
FAIXA DE DOMINIO	RN-REFERENCIA DE NIVEL
INDICACAO DE FLUXO	VALETA TRAPEZOIDAL (VT)
CABO DE FIBRA OPTICA (CFO)	VALETA AMERICANO
	TOPO DO BOLETO
	EIXO EM PERFIL



SP-N' SONDAGEM A PERCUSSAO
 ST-N' SONDAGEM A TRADO

AREA DE SUPRESSAO VEGETAL - ASV
 A= 593.773,00m²

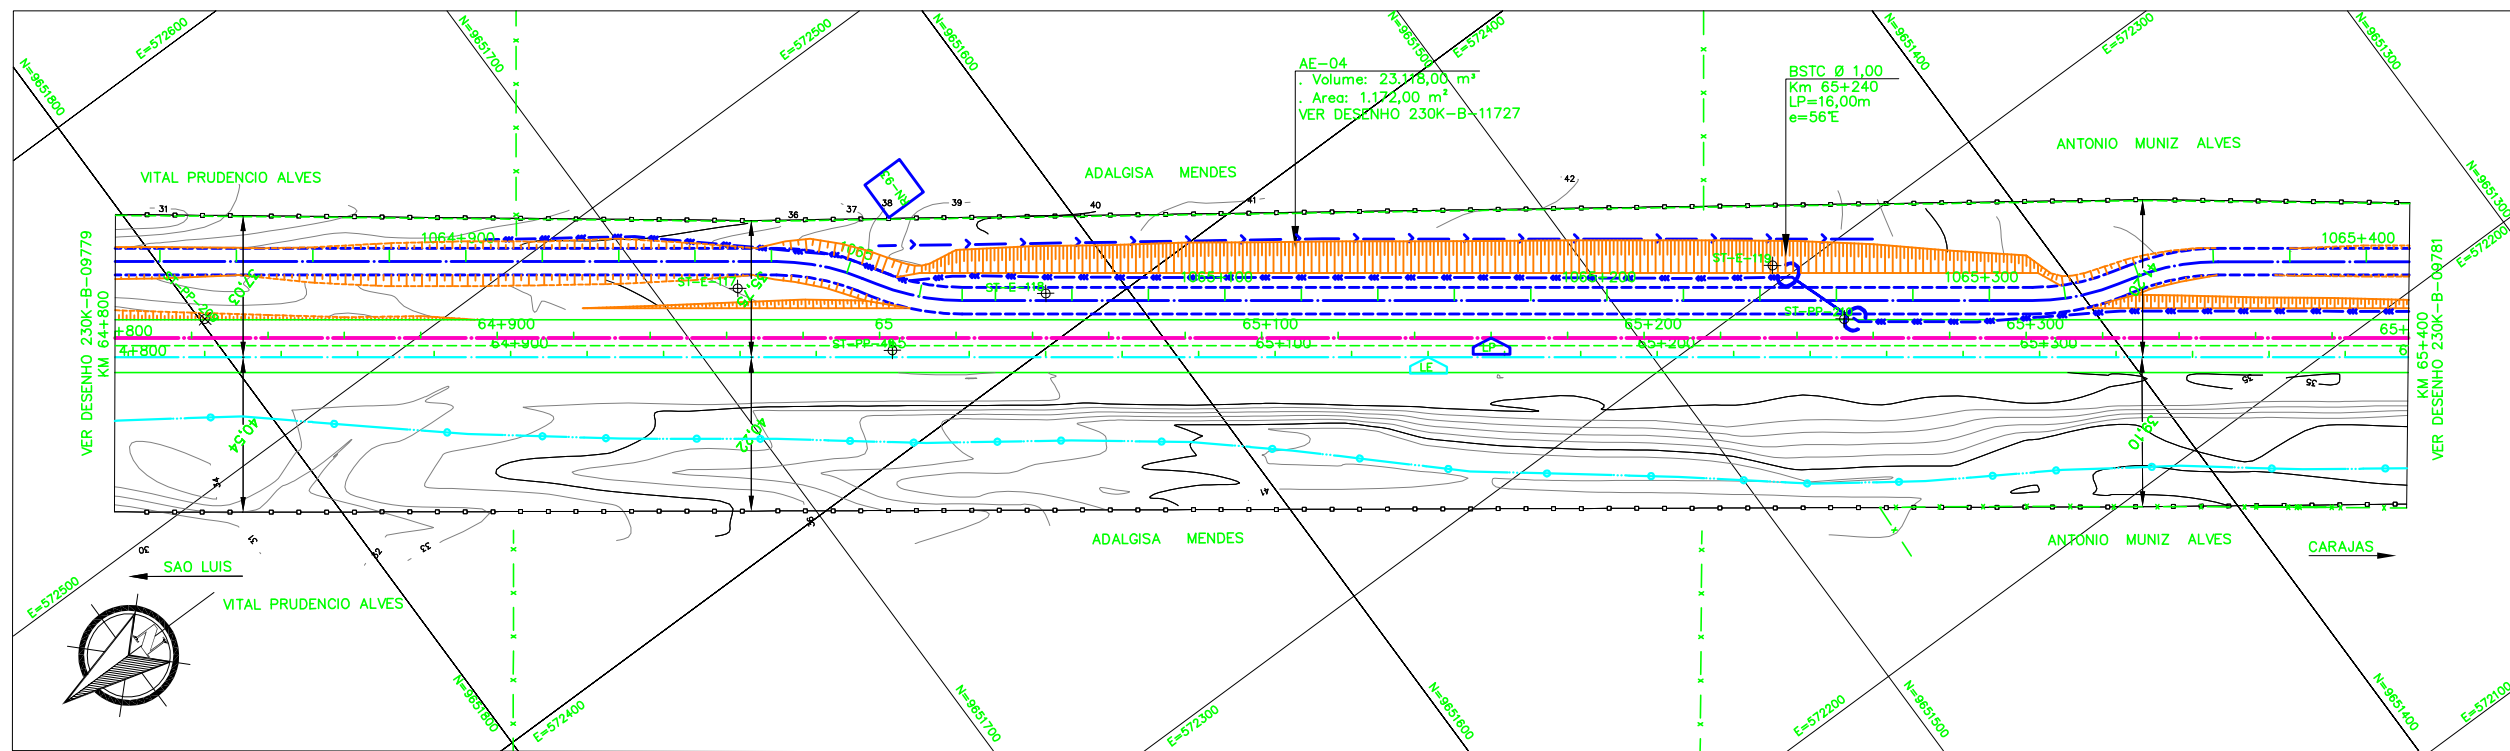

Promon

AV APROVADO E VALIDADO
 AC APROVADO COM COMENTARIO
 RE NAO APROVADO / REEMITIR
 EL NAO APROVADO / ELIMINAR

NOME: ANDRE LUIZ CRUSIUS
 FUNCAO COORDENADOR TECNICO... DATA: 17/10/08

ODEBRECHT

AV APROVADO E VALIDADO
 AC APROVADO COM COMENTARIO
 RE NAO APROVADO / REEMITIR
 EL NAO APROVADO / ELIMINAR

NOME: MARIO SCHMIDT
 FUNCAO GERENTE DE ENGENHARIA... DATA: 17/10/08

NOTAS

- AS MEDIDAS ESTAO EM METRO, EXCETO ONDE INDICADO;
- AS COORDENADAS ESTAO NO SISTEMA DE PROJECAO UTM, DATUM SAD 69, MC -45 WGR;
- SE PLOTADO EM A3, A ESCALA SERA 1:2000;
- O GREIDE DE TERRAPLENAGEM REFERE-SE AO TOPO DE SUBLASTRO.

DOCUMENTOS DE REFERENCIA

- 230K-B-09770

REV.	T.E.	DESCRICAO	PRD.	DES.	VER.	APR.	DATA
0	C	APROVADO PELA VALE	JDC	TSS	DGT	ASX	30/09/08
0	C	PARA CONHECIMENTO	JDC	TSS	DGT	JFC	13/08/08

REVISOES

T.E. TIPO DE EMISSAO: (A) PRELIMINAR (B) PARA APROVACAO (C) PARA CONHECIMENTO (D) PARA COTACAO (E) PARA CONSTRUCAO (F) CONFORME COMPRADO (G) CONFORME CONSTRUIDO (H) CANCELADO (V) VALIDADO

VALE **VEGA**

ESTRADA DE FERRO CARAJAS N1030-02

FERROVIA - KM 0,00 AO KM 331,03
DUPLICACAO FERROVIA - LOTE 02
SEGMENTO - KM 59+633 AO KM 70+726
PROJETO GEOMETRICO - KM 64+800 AO KM 65+400

ESCALA SE: **1:1000** N° CONTRATADA: **VRD01-PBF1-PG-113-01** N° VALE: **230K-B-09780** REVISAO: **0**