



LEGENDA

EXISTENTE	PROJETO
EIXO E ESTAQUEAMENTO DA LINHA	EIXO E ESTAQUEAMENTO EM PLANTA
INDICACAO DE BORDO	EIXO DA ESTRADA DE SERVIÇO
NUMERACAO DAS VIAS	INDICACAO DE BORDO
ACESSO OU CAMINHO DE SERVIÇO (VA)	NUMERACAO DAS VIAS
CURVAS DE NIVEL	NUMERO DAS CURVAS PROJETADAS
PERFIL DO TERRENO	CORTE
CERCA	ATERRO
CANALETA RETANGULAR (CR)	EIXO EM PERFIL
FIBRA OTICA (CFO)	VALETA TRAPEZOIDAL (VT)
FAIXA DE DOMINIO	INDICACAO DE FLUXO
INDICACAO DE FLUXO	INVERSAO DE FLUXO (IF)
RN - REFERENCIA DE NIVEL	AREA A UTILIZAR (AE/ADME/AES)
	AMV (APARELHO DE MUDANCA DE VIA)
	CERCA PROJETADA

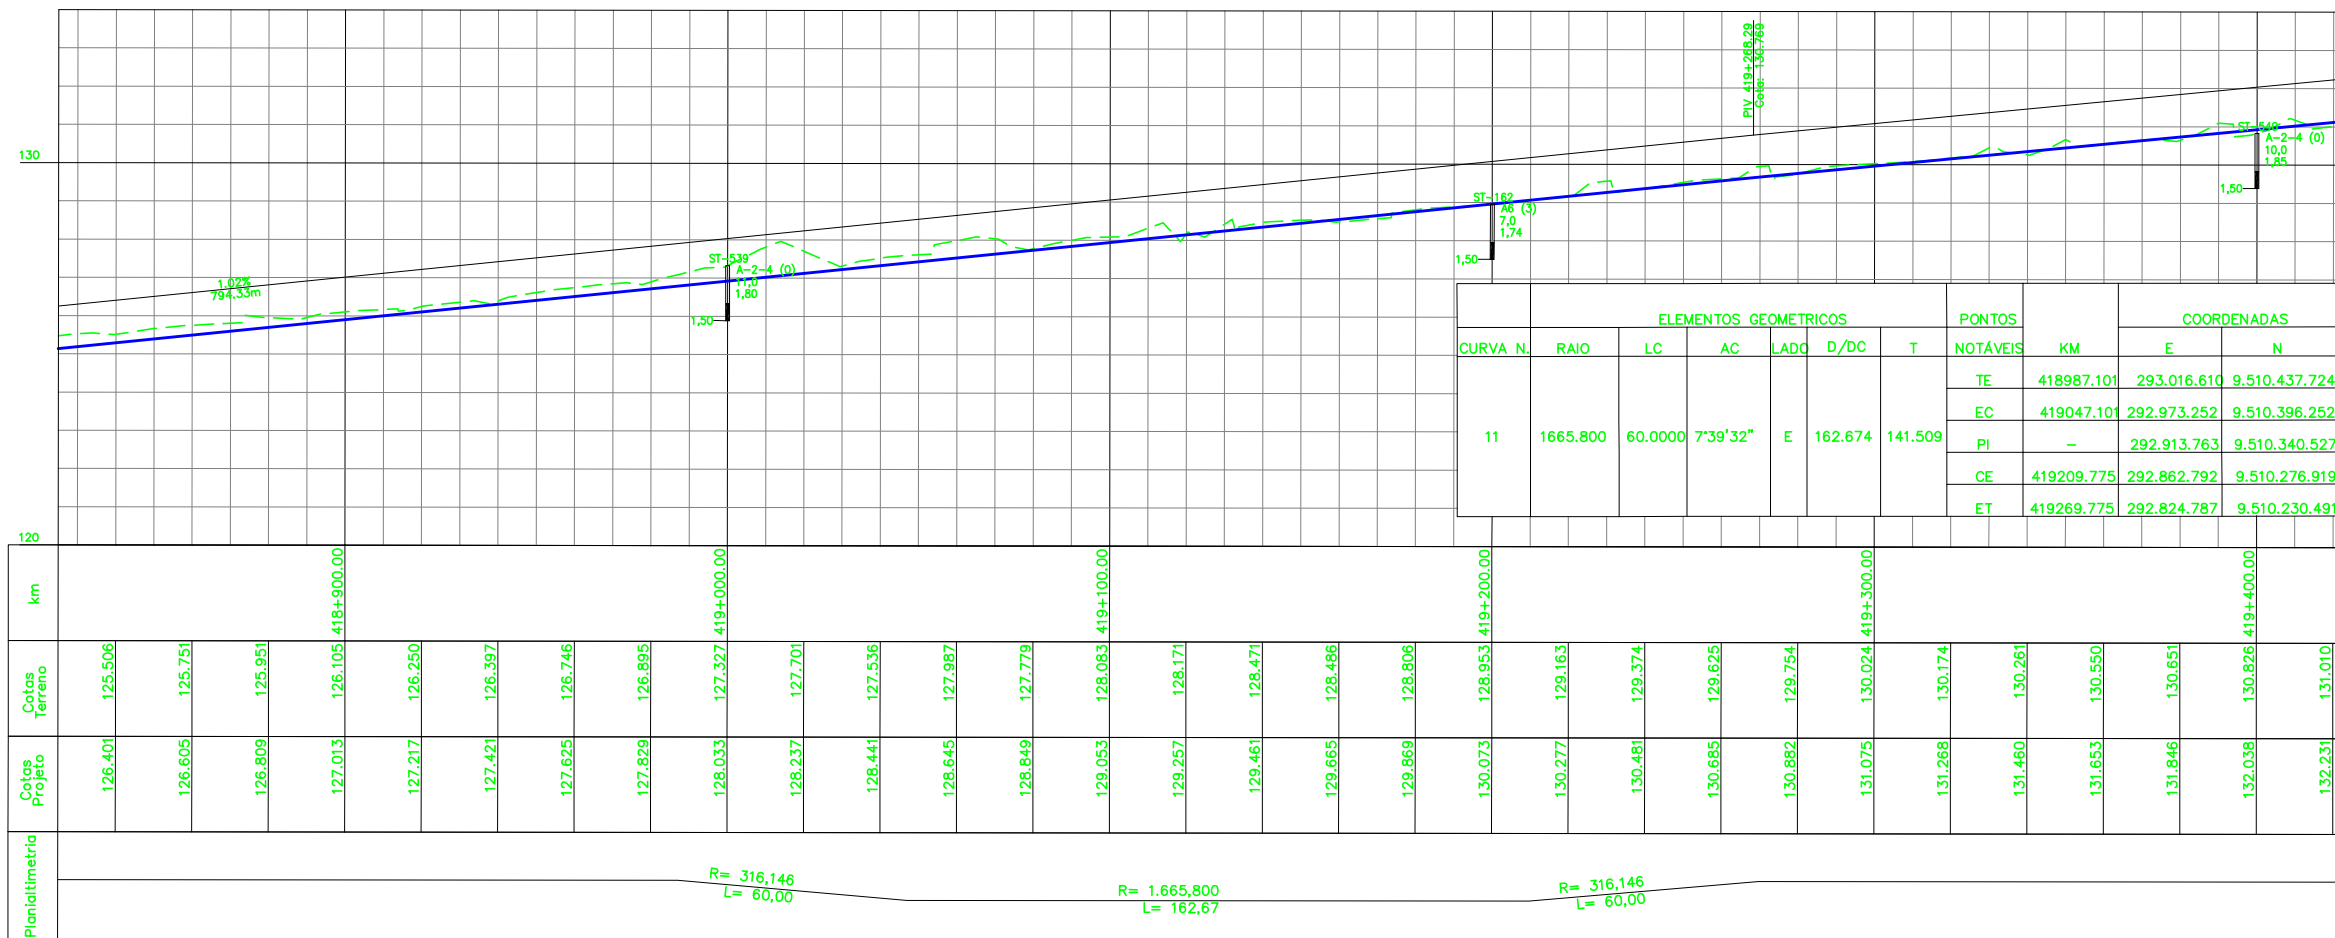

km	Cotas Terreno	Cotas Projeto

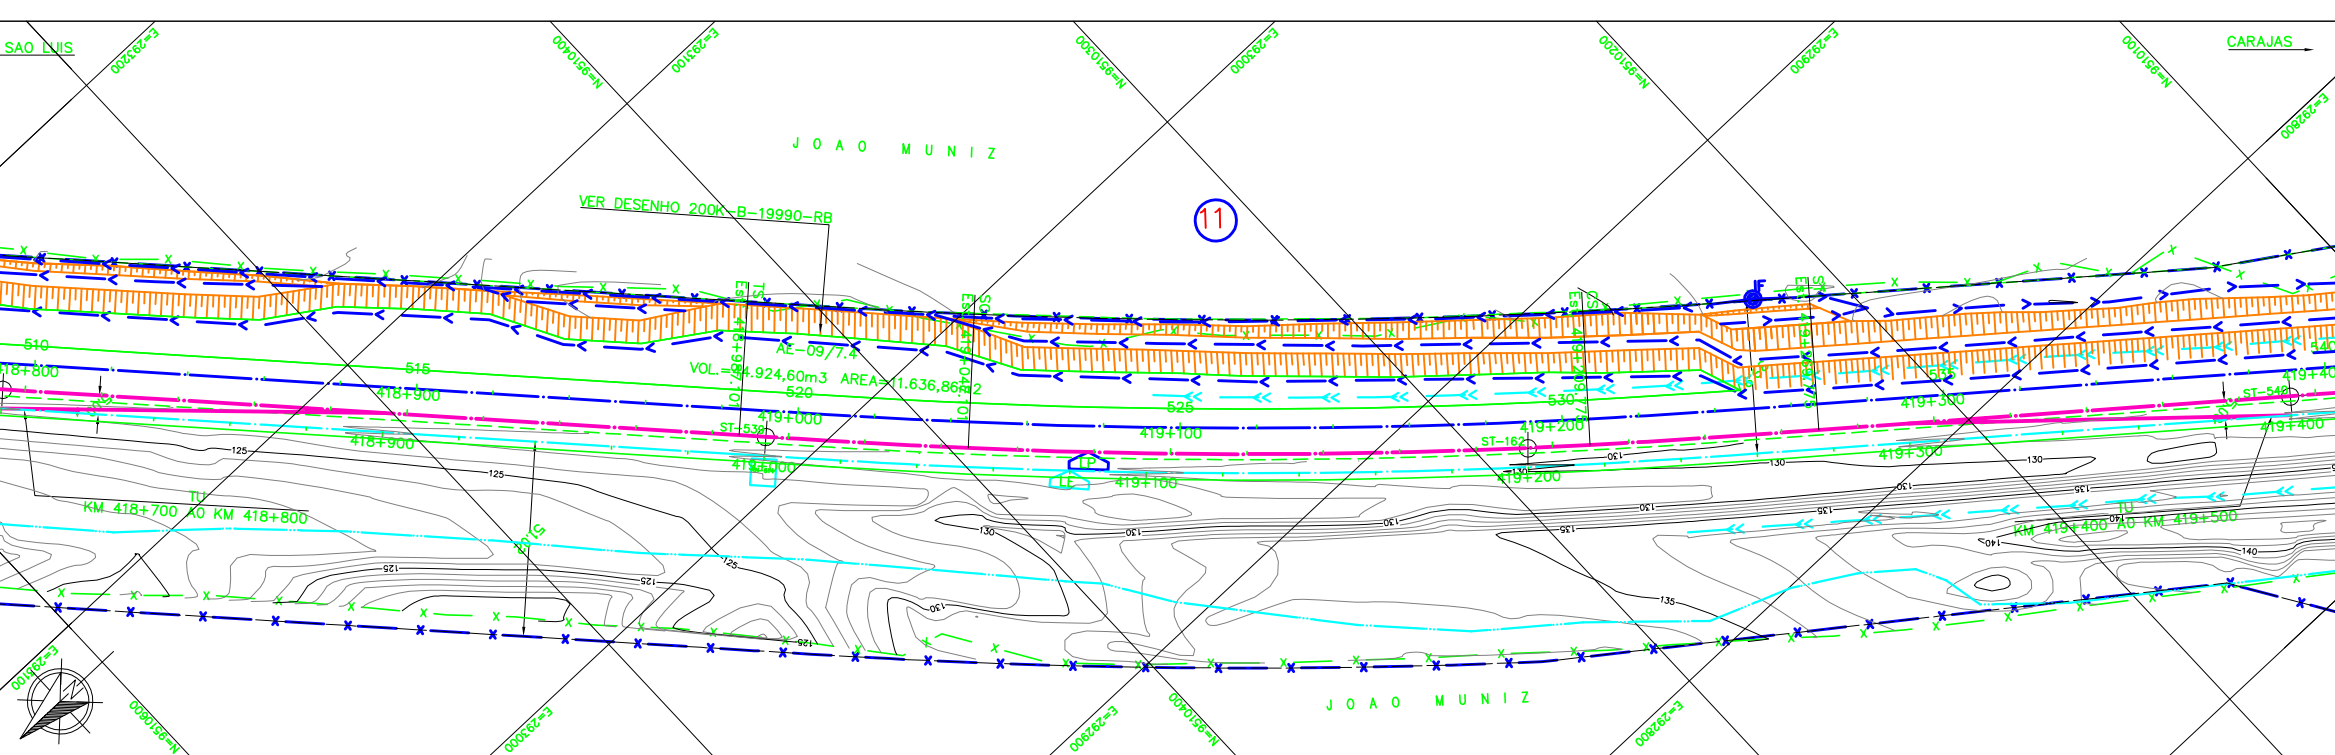

- ST-N° SONDAGEM A TRADO
- AREA DE SUPRESSAO VEGETAL - ASV A=607.208,28m2
- INDICACAO DE NORTE

<p><b>NOTAS</b></p> <p>1. AS MEDIDAS ESTAO EM METRO, EXCETO ONDE INDICADO.</p> <p>2. AS COORDENADAS ESTAO NO SISTEMA UTM SAD-68, MC -45 (CVRD).</p> <p>3. SE PLOTADO EM A3, A ESCALA SERA 1:2000.</p>		<p><b>DOCUMENTOS DE REFERENCIA</b></p> <p>200K-B-19142</p>		<p><b>REVISOES</b></p> <table border="1"> <thead> <tr> <th>REV.</th> <th>T.E.</th> <th>DESCRICAO</th> <th>PROJ.</th> <th>DES.</th> <th>VER.</th> <th>APR.</th> <th>DATA</th> </tr> </thead> <tbody> <tr> <td>A</td> <td>B</td> <td>PARA APROVACAO</td> <td>ASTEP</td> <td>PEMB</td> <td>EBS</td> <td>EOB</td> <td>04/07/08</td> </tr> </tbody> </table>		REV.	T.E.	DESCRICAO	PROJ.	DES.	VER.	APR.	DATA	A	B	PARA APROVACAO	ASTEP	PEMB	EBS	EOB	04/07/08	<p><b>ESTRADA DE FERRO CARAJAS N1030-02</b></p> <p>GERAL PROGRAMA CAPACITACAO LOGISTICA NORTE - LOTE 04</p> <p>SEGMENTO 07 KM 408,750 AO KM 421,088</p> <p>PROJETO GEOMETRICO - FERROVIA - PLANTA E PERFIL</p>	
REV.	T.E.	DESCRICAO	PROJ.	DES.	VER.	APR.	DATA																
A	B	PARA APROVACAO	ASTEP	PEMB	EBS	EOB	04/07/08																
<p>ESCALA SE :1000</p>		<p>N° CONTRATADA ASTEP-07-PB-GEO-21</p>		<p>N° VALE 200K-B-19162</p>		<p>REVISAO A</p>																	