


PLANTA

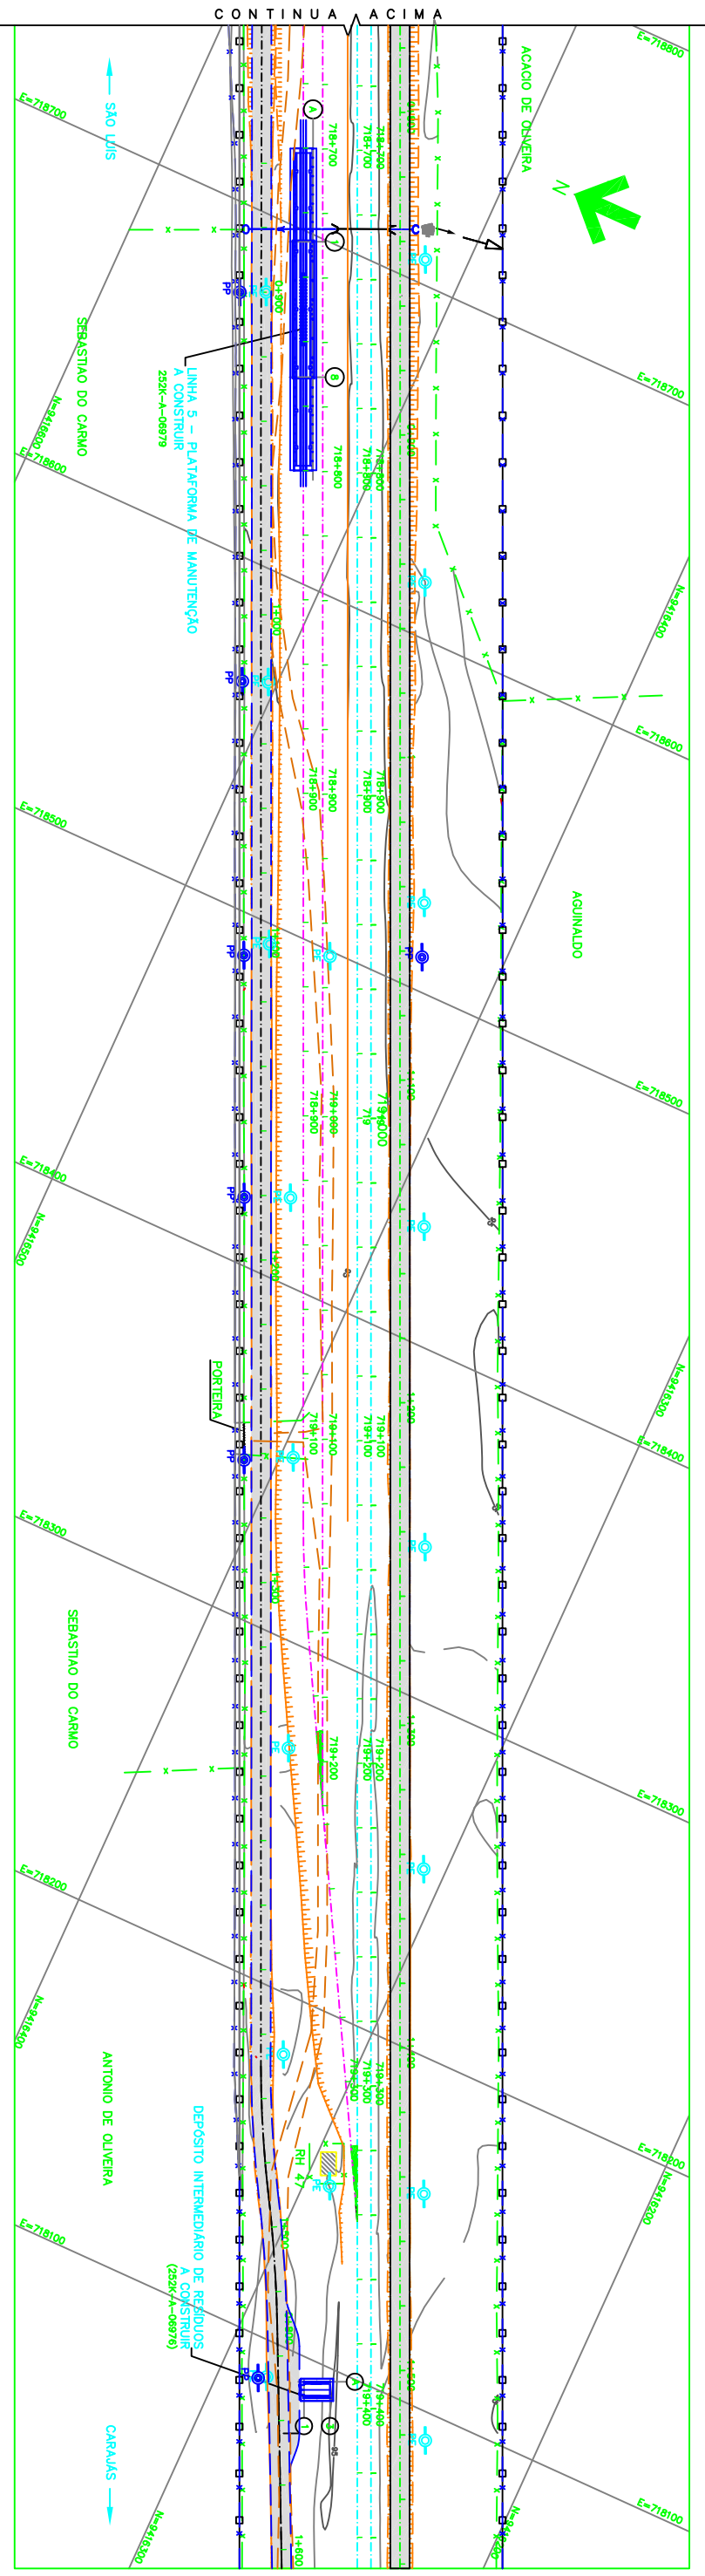

PLANTA

NOTAS

- 1- DIMENSÕES, ELEVÇÕES E COORDENADAS EM METRO.
- 2- SISTEMA DE COORDENADAS UTM DATUM SAO-68.
- 4- PARA SÍMBOLOS VER DES. N° 252K-B-09443.

DOCUMENTOS DE REFERENCIA

- 1- LOCAÇÃO DA FERROVIA/IMPLANTAÇÃO DOCUMENTO ENCOM - 252K-B-09443
- 2- IMPLANTAÇÃO - LOCAÇÃO 47 - 252K-A-08975.

REV. T.E.	TIPO DE EMISSÃO	REVISÕES	PROJ.	DES.	VER.	APR.	DATA
	(A) PRELIMINAR	(C) PARA CONHECIMENTO					
	(B) PARA APROVAÇÃO	(D) PARA COTAÇÃO					
		(E) PARA CONSTRUÇÃO					
		(F) CONFORME COMPROVADO					
		(G) CONFORME CONSTRUÍDO					
		(H) CANCELADO					

VALE

ESTRADA DE FERRO CARAJAS

FERROVIA Km 625+701 A Km 724,77
 PROGRAMA CAPACITAÇÃO LOGÍSTICA NORTE - INSTALAÇÕES FIXAS
 PATIO DE CRUZAMENTO DO Km 712.600 A Km 721.881 (LOCAÇÃO 47)
 IMPLANTAÇÃO

ESCALA: 1:1000

N° CONTRATAÇÃO

N° PROJ

REVISÃO

