
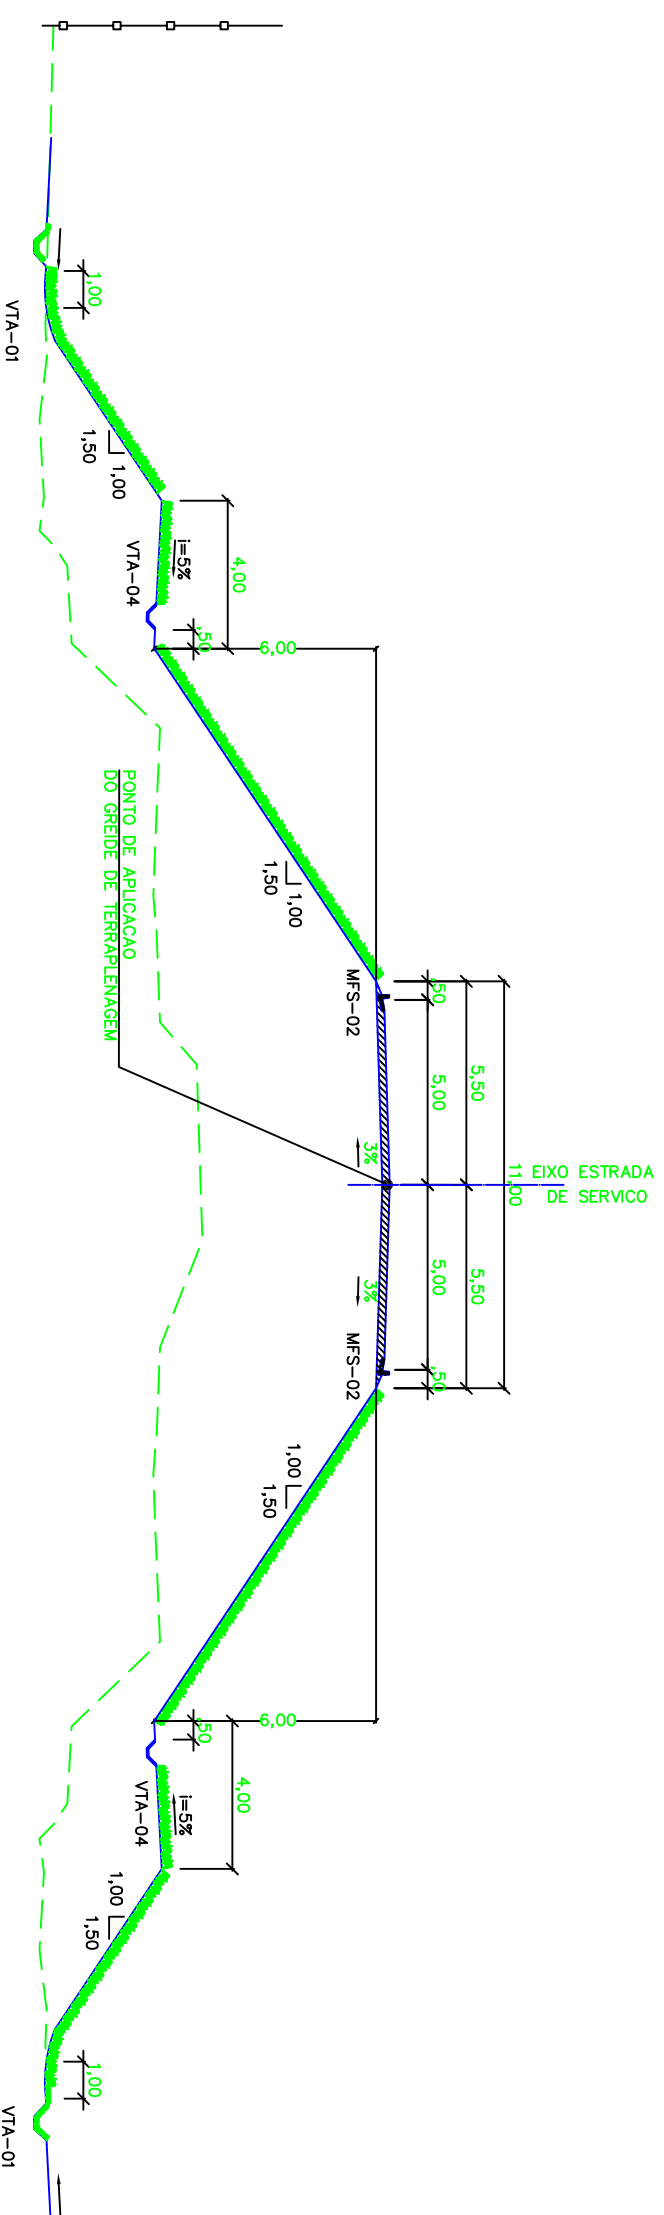


# LEGENDAS

EXISTENTE	PROJETO
TERRENO NATURAL	TERRENO PROJETADO
	GRAMA
	EIXO VIA DE ACESSO
	LIMITE DA FAIXA DE DOMINIO
	VTA - VALETA TRAPEZOIDAL DE ATERRO
	VTC - VALETA TRAPEZOIDAL DE CORTE
	MFS - MEIO FIO COM SARETA
	STC - SARETA TRIANGULAR DE CONCRETO

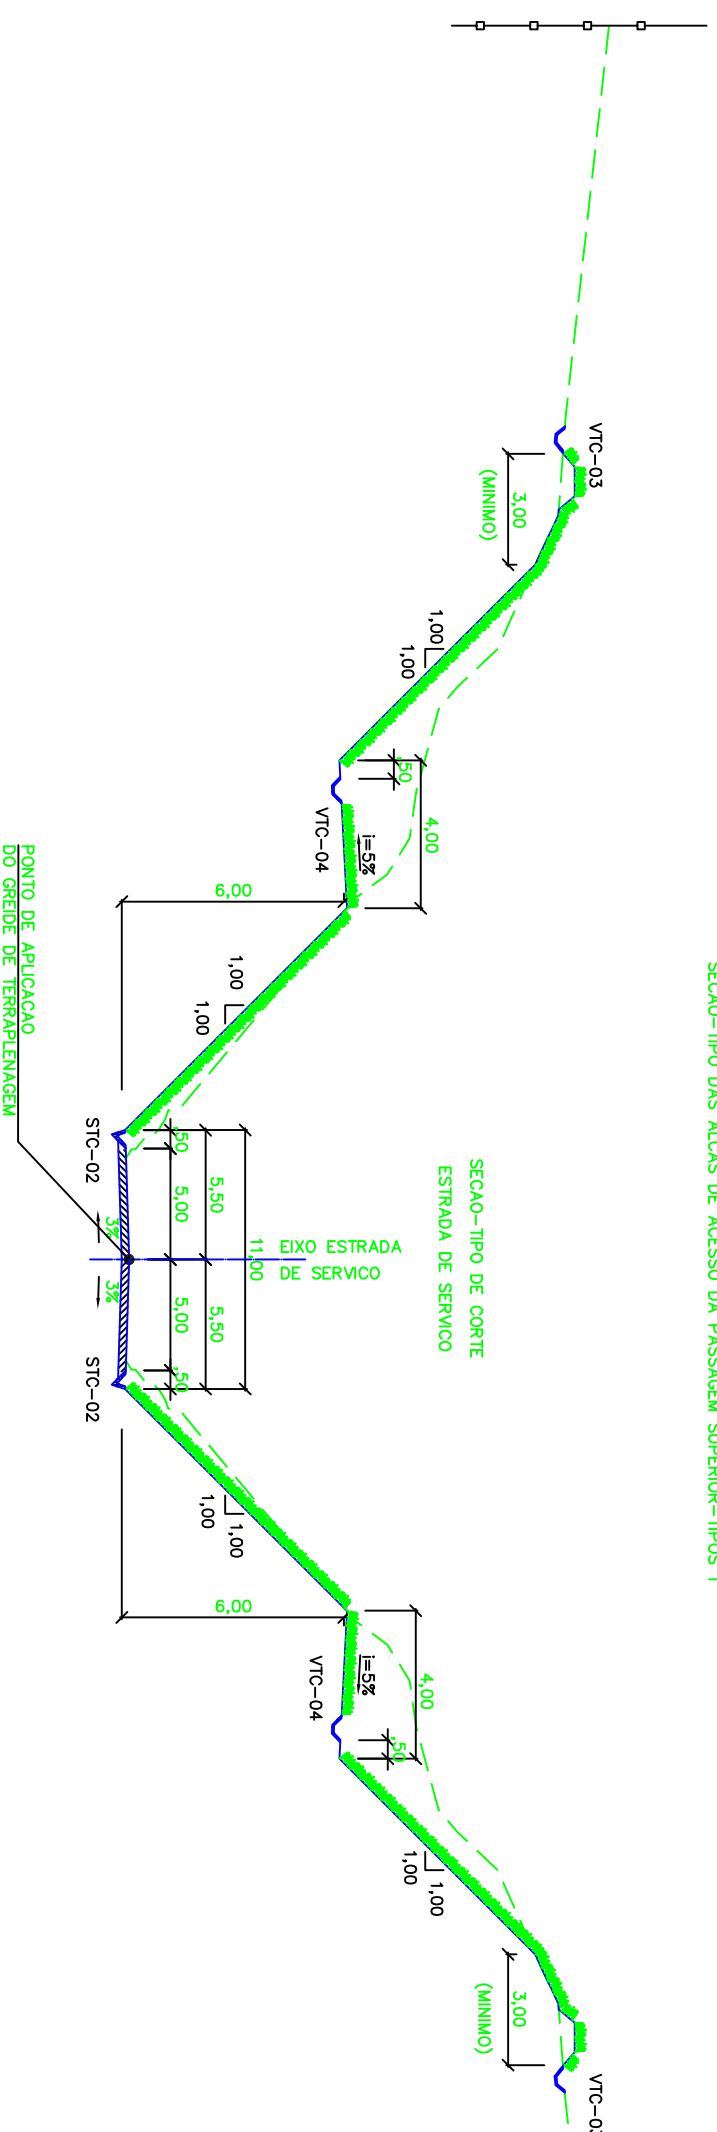

SECAO-TIPO DAS ALCAS DE ACESSO DA PASSAGEM SUPERIOR-TIPOS 1

SECAO-TIPO DE CORTE  
ESTRADA DE SERVICIO

EIXO ESTRADA DE SERVICIO

SECAO-TIPO DE ATERRO  
ESTRADA DE SERVICIO

EIXO ESTRADA DE SERVICIO

## NOTAS

- 1- AS DIMENSÖES ESTÃO EM METRO, EXCETO ONDE INDICADO.
- 2- O ALARGAMENTO DE CORTE OU DE ATERRO, QUANDO A LARGURA FOR SUFICIENTE, PODE SER UTILIZADO PARA IMPLANTACÖO DE ESTRADA DE SERVIÇO (VER DETALHE 01 e 02), EVENTUALMENTE PODEM SER UTILIZADAS AS BANQUETAS, SE MAIS INDICADAS, EM FUNÇÖO DO PROJETO DE TERRAPLENAGEM.

## DOCUMENTOS DE REFERENCIA

REV.	TE.	DESCRICÖO	REVISÖES
0	C	PARA CONHECIMENTO	
1	A	PRELIMINAR	(A) PRELIMINAR
2	B	PARA APROVACÖO	(B) PARA APROVACÖO
3	C	PARA CONHECIMENTO	(C) PARA CONHECIMENTO
4	D	PARA APROVACÖO	(D) PARA APROVACÖO
5	E	PARA CONHECIMENTO	(E) PARA CONHECIMENTO

Locaçãõ 15

<input type="checkbox"/> APROVADO E VALIDADO <input type="checkbox"/> APROVADO COM COMENTARIO <input type="checkbox"/> NÃO APROVADO / REZERVE <input type="checkbox"/> NÃO APROVADO / ELIMINE	<input type="checkbox"/> APROVADO E VALIDADO <input type="checkbox"/> APROVADO COM COMENTARIO <input type="checkbox"/> NÃO APROVADO / REZERVE <input type="checkbox"/> NÃO APROVADO / ELIMINE
NOME: _____ FUNCAO: _____ DATA: ___/___/___	NOME: _____ FUNCAO: _____ DATA: ___/___/___



**ESTRADA DE FERRO CARAUAS**  
 FERROVIA - KM 0 A KM 351,03  
 DUPLICACÖO DA FERROVIA - LOTE 03  
 SEGMENTO 05 - KM 233,311 AO 248+118  
 PROJETO DE TERRAPLENAGEM - SECAO TIPO PASSAGEM SUPERIOR 01  
 PROJETO BASICO  
 ESCALA: 1:100  
 Nº CONTRATAÇÃO: ASTEP-05-PB-TER-141  
 Nº VALE: 230K-B-08666  
 REVISÃO: 0

PROJETO	01
REVISÃO	0
DATA	01/04/2011
PROJETO	01
REVISÃO	0
DATA	01/04/2011