
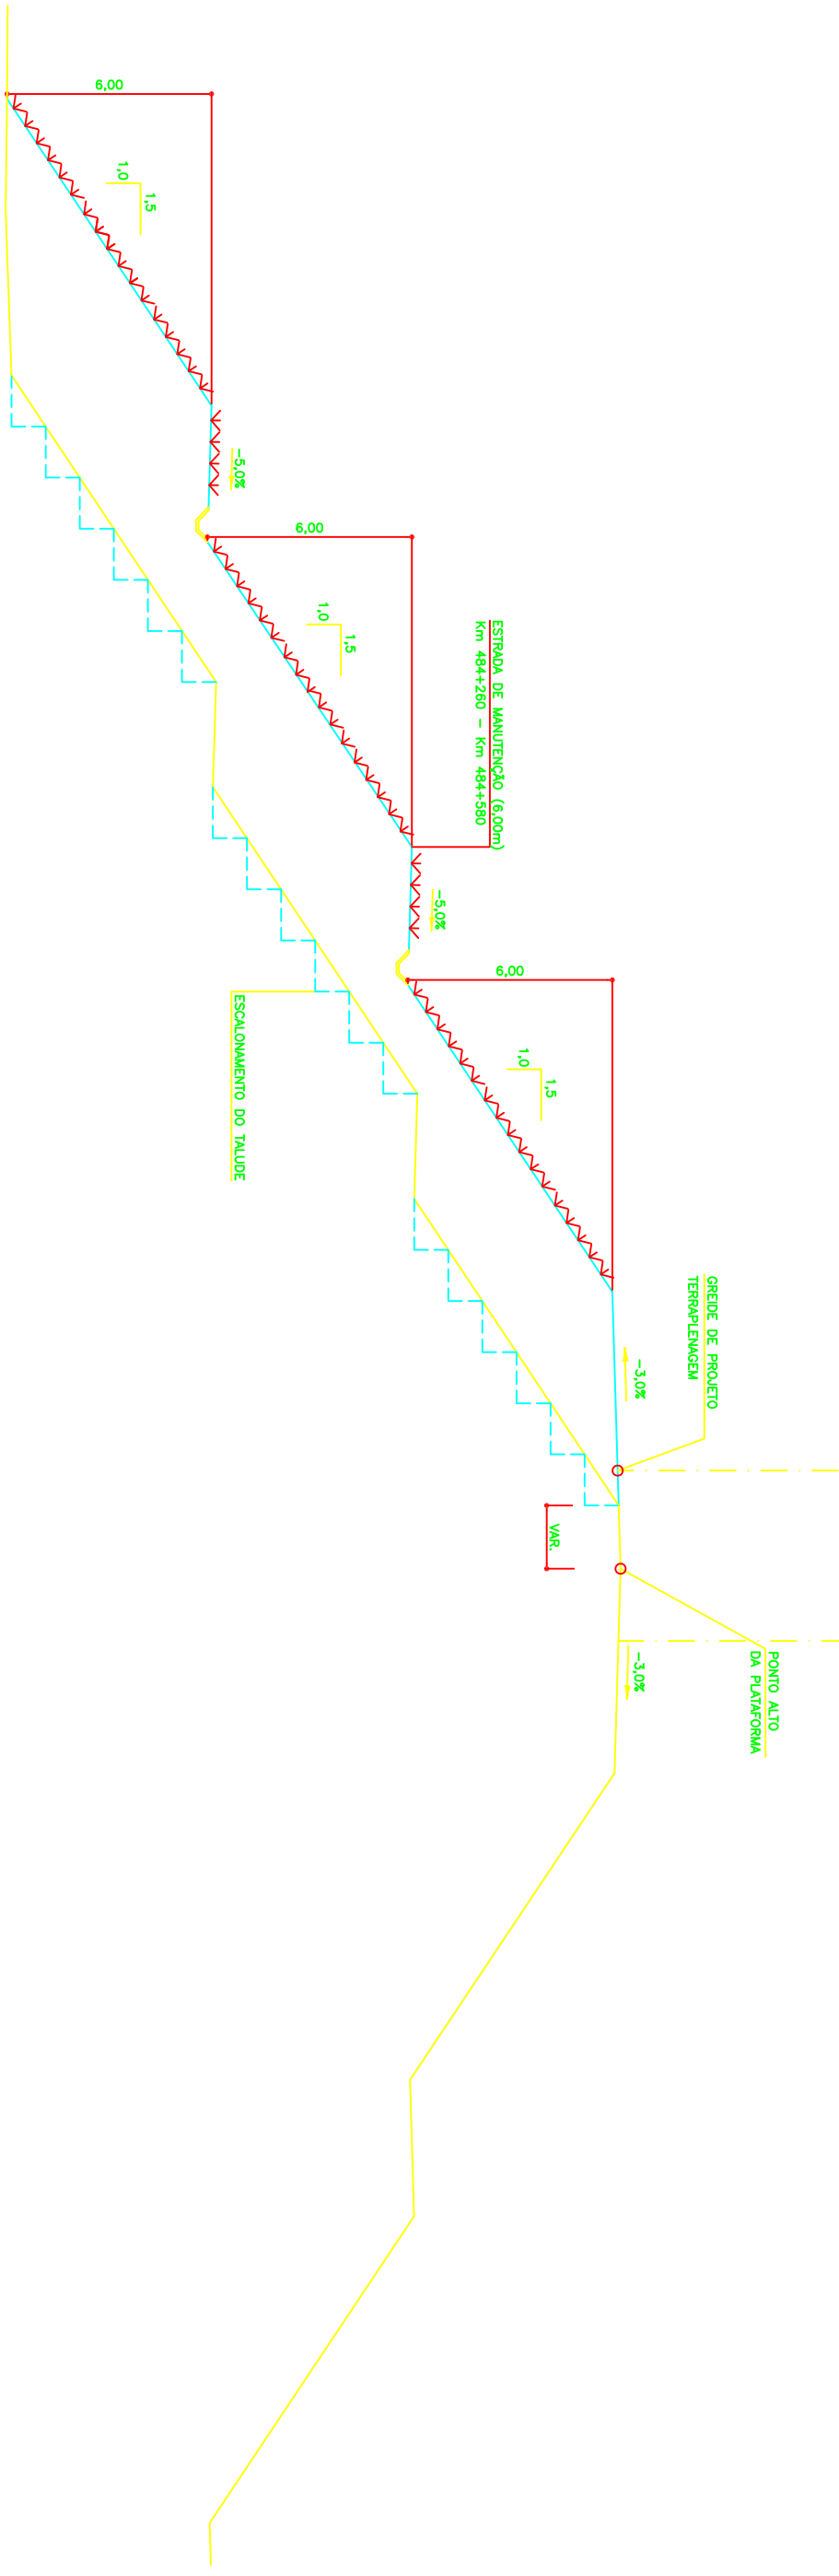


SEÇÃO TIPO PARA ATERRO
 ESC. 1:100
 484+260 - 484+580
 487+660 - 488+100
 488+280 - 488+880

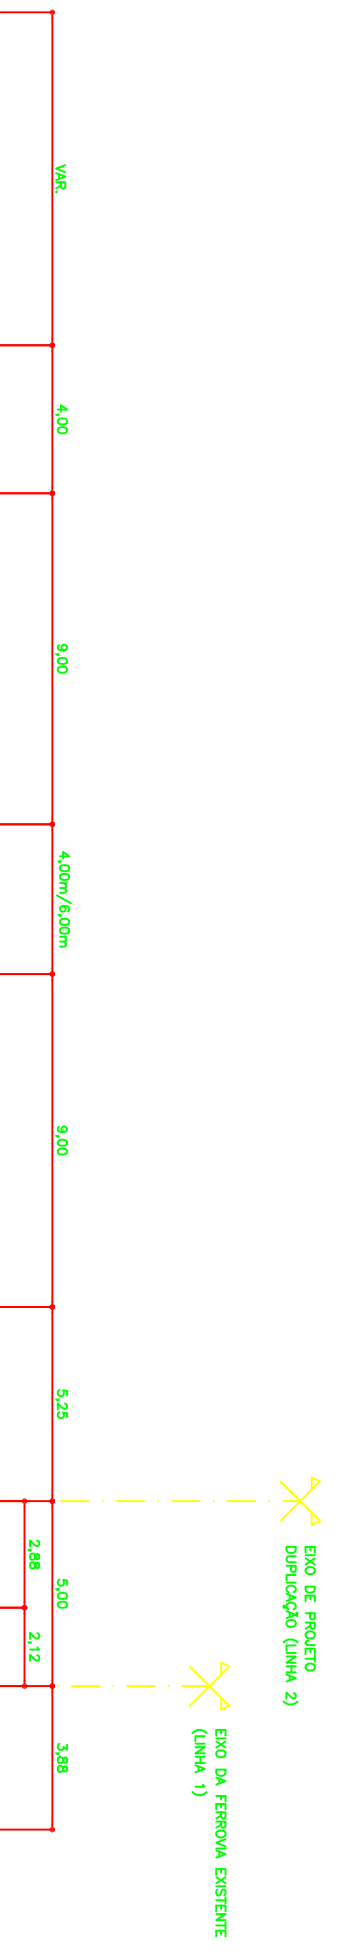

Locação 30

NOTAS
 1 - MEDIDAS E ELEVÇÕES EM METROS.

DOCUMENTOS DE REFERENCIA

REV.	T.E.	TIPO DE EMISSÃO	DESCRIÇÃO	PROJ.	DES.	VER.	APR.	DATA
0	E	(A) PRELIMINAR	APROVADO ATENDENDO PAB RL-243K-G-0810S	EG	BC	WR	JMS	05/08/10
A	B	(B) PARA APROVAÇÃO	EMISSÃO INICIAL	EG	BC	WR	JMS	15/04/10

PROGRAMA CAPACITAÇÃO LOGÍSTICA NORTE N1030-02
 PROJETO EXECUTIVO
 FERROVIA - KM 455,85 A KM 541,05
 DUPLICAÇÃO DA LINHA TRONCO - SEGMENTO 30-31
 TERRAPLENAGEM
 SEÇÃO TRANSVERSAL TIPO PARA ATERRO - 5,25
 ESCALA SE -
 INDIC. - JCV/R55A4-1-TR-STP-0004 243K-B-07971
 REVISÃO 0

