

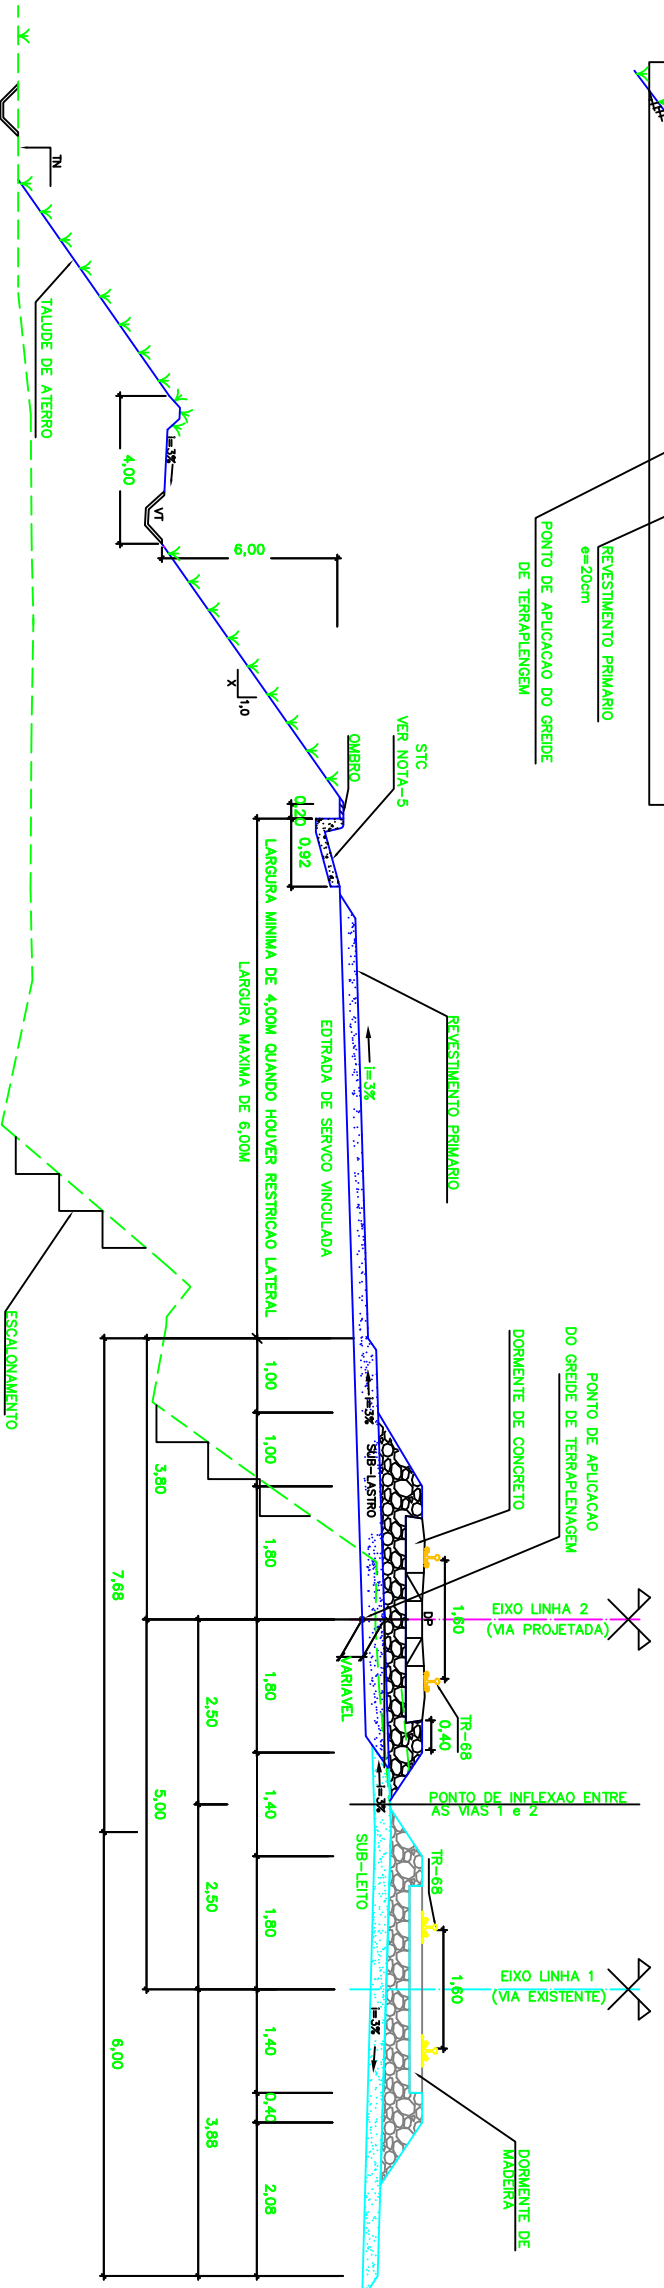


# LEGENDA

EXISTENTE	PROJETO

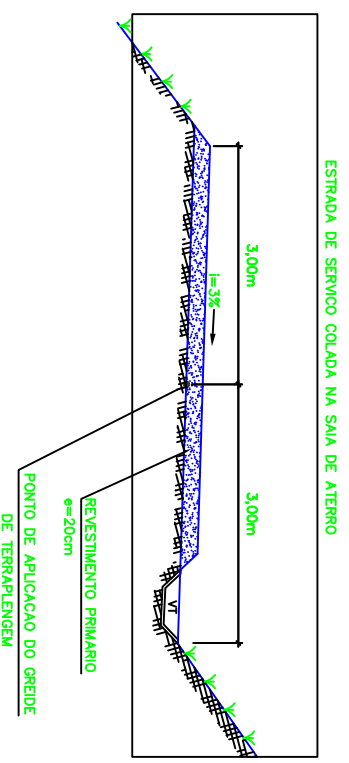

Locação 42

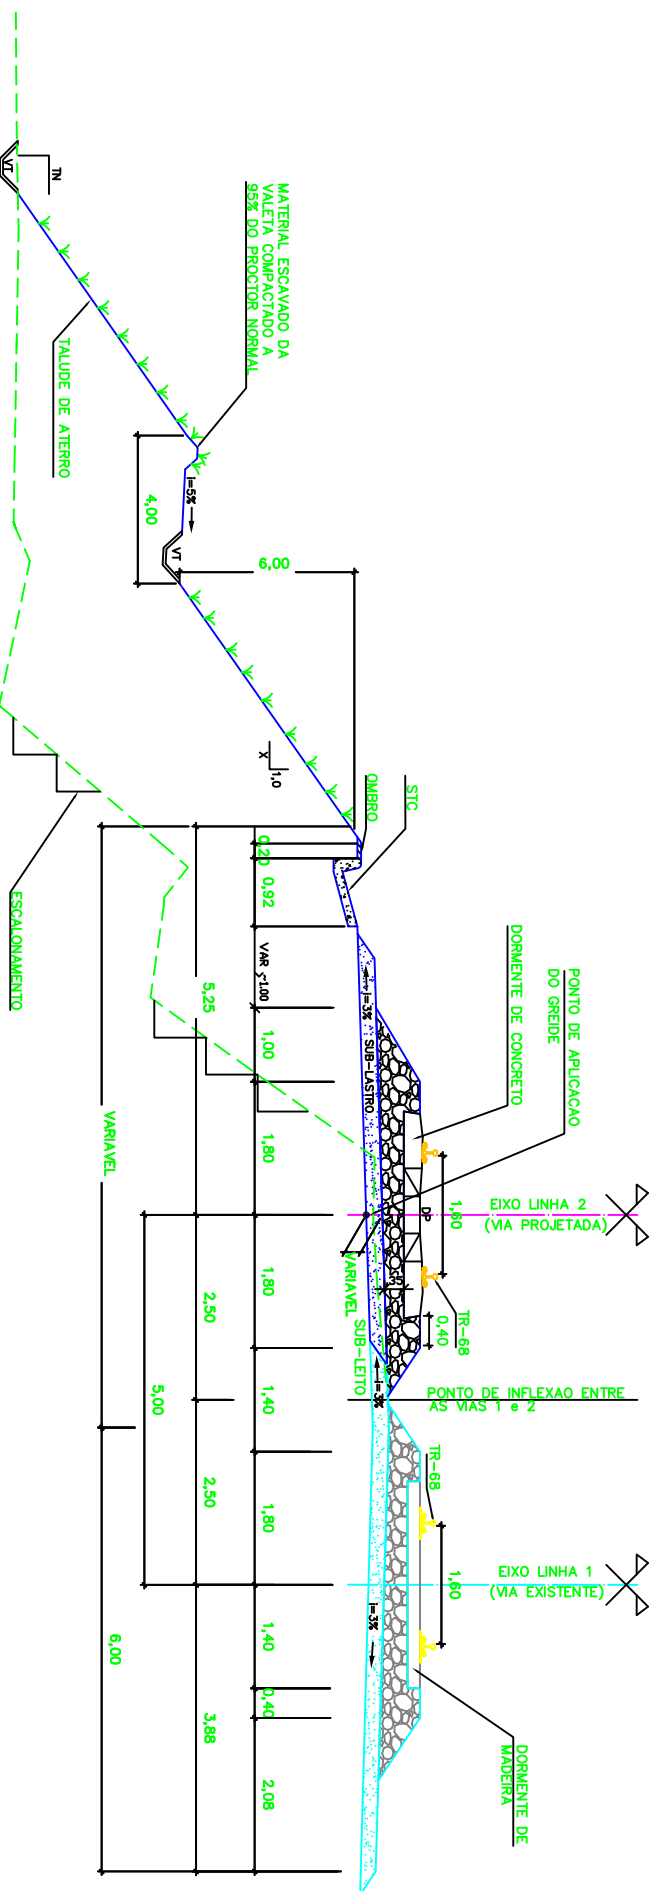

**ESTRADA DE FERRO CARAJAS N1030-02**

FERROVIA - KM 541,05 A KM 891,361  
PROGRAMA CAPACITACAO LOGISTICA NORTE - LOTE 06  
SEGMENTO KM 635+500 AO KM 647+337  
SECAO TRANSVERSAL TIPO - ATERRO  
PROJETO BASICO

**NOTAS**

1- AS DIMENSÕES ESTÃO EM METRO, EXCETO ONDE INDICADO.  
2- AS DECLIVIDADES DE TALUDES DEVERÃO SER DETERMINADAS CASO A CASO.  
3- PARA OS CASOS DE SERVIÇO DEVERÃO SER APROPRIADOS OS QUANTOS EXISTENTES COM AS MEDIDAS ESSENCIAIS (REGULARIZACAO, SOBRESOBRAS NOS PONTOS INDISPENSÁVEIS).  
4- ONDE NÃO EXISTIREM OU SOBRESOBRER INTERFERENCIA DA AMPLIACAO, DEVERÃO SER PROJETADOS DAS MANEIRAS ABAXO:  
a) COM GREIDE ROLADO  
b) NO PE DA SAA DO ATERRO  
c) SE HOUVER MATERIAL EXCEDENTE LEVANTAR O GREIDE NA SAA DO ATERRO ATÉ ONDE O VOLUME DO MATERIAL PERMITIR, NESTES CASOS A LARGURA DA ESTRADA DE SERVIÇO DEVERÁ TER NECESSARIAMENTE 6,00M

**DOCUMENTOS DE REFERENCIA**

5-USAR O SÍTIO IFC-01 QUANDO A ESTRADA DE SERVIÇO ESTIVER COLADA NA PLATAFORMA DA FERROVIA.  
6-SE PLOTADO EM A3, A ESCALA SERÁ 1:100

REVISÃO	TE	TIPO DE EMISSÃO	REVISÕES
01	A	(A) PRELIMINAR	(A) PARA COMEÇAMENTO
02	B	(B) PARA APROVADO	(B) PARA COMEÇAMENTO

ESCALA	Nº CONTRATAÇÃO	Nº VALE	REVISÃO
1:50	LBB3-532-TR-001	250K-B-09410	0