




DUPlicação EFC – Seção TIPO
Seção em ATerro

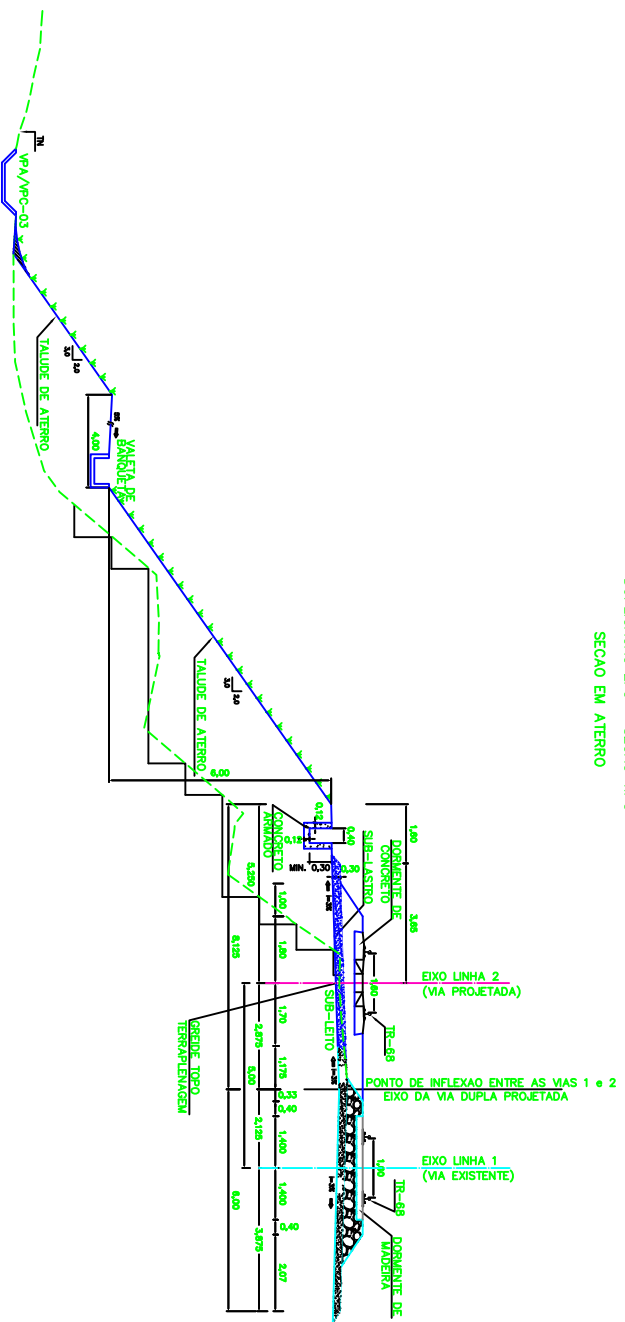


DUPlicação EFC – Seção TIPO
Seção em ATerro com ALARGAMENTO

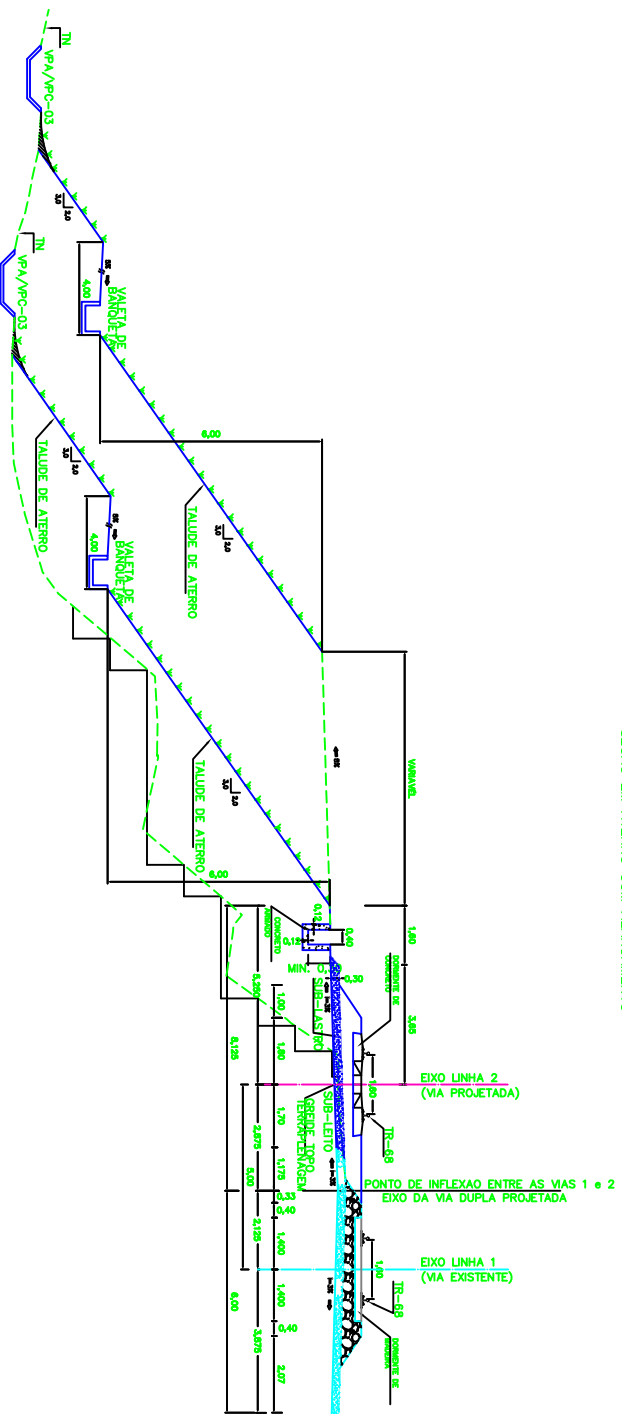



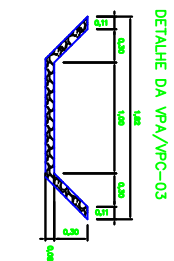

DUPlicação EFC – Seção TIPO
Seção em CORTE

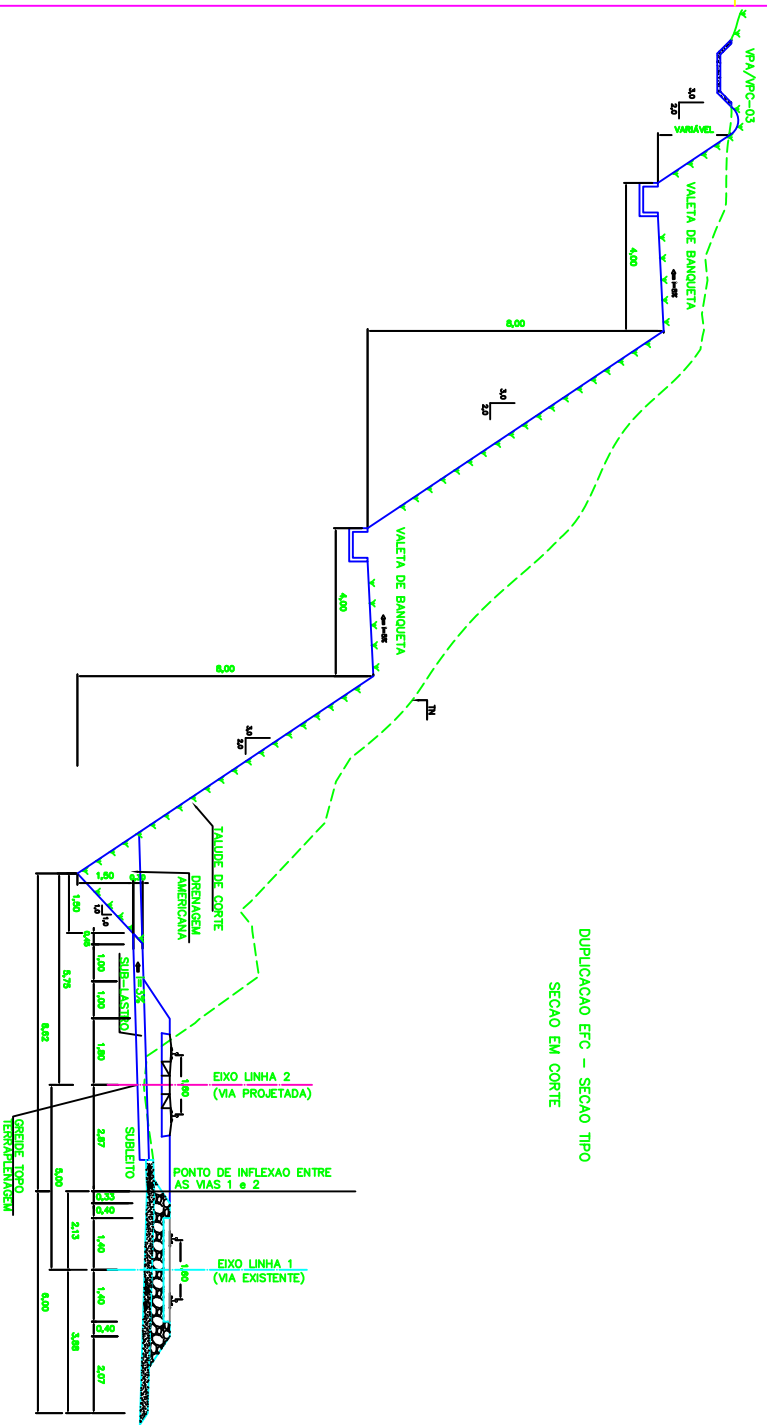

DUPlicação EFC – Seção TIPO
Seção em CORTE com ALARGAMENTO

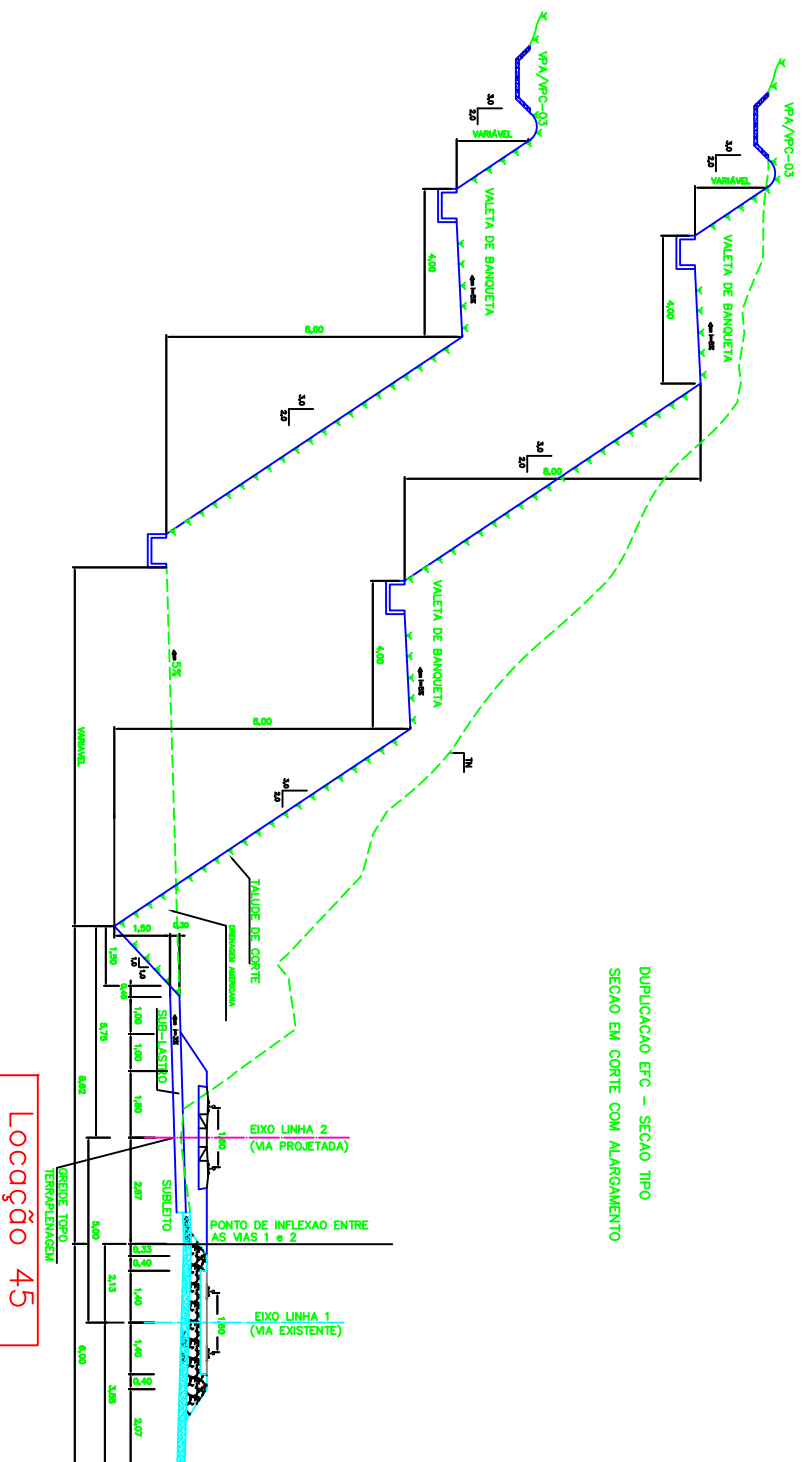

Localização 45

PREMIUM
 APROVADO E VALIDADO
 APROVADO COM COMENTÁRIO
 NÃO APROVADO / RESENTIR
 NÃO APROVADO / ELIMINAR
 NOME: JAMES LUIZ DOS SANTOS DATA: 12/09/18
 FUNÇÃO: CONSULTOR SENIOR

ODERBRECHT
 APROVADO E VALIDADO
 APROVADO COM COMENTÁRIO
 NÃO APROVADO / RESENTIR
 NÃO APROVADO / ELIMINAR
 NOME: JAMES SCHMIDT DATA: 12/09/18
 FUNÇÃO: GERENTE DE DESENVOLVIMENTO

1 – COTAS EM METRO.

NOTAS

DOCUMENTOS DE REFERENCIA

– PROJETO GEOMETRICO Nº 252K-B-05925 A 05948.



ESTRADA DE FERRO CARAJAS N1030-02

FERROVIA – KM 625,701 AO KM 724,77
 PROGRAMA 130 MTPA E SERRA SUL
 LOCALIZAÇÃO 45-SEGMENTO 07 – KM 686+133 AO KM 700+130,071
 PROJETO GEOMETRICO – SEÇÃO TRANSVERSAL TIPO EM ATERRO
 PROJETO BASICO

REV.	TE.	DESCRICO	PROJ.	DES.	VER.	APR.	DATA
0	C	PARA CONHECIMENTO					
1	C	PARA CONHECIMENTO	QUIDA	PRODEC	JAMES LUIZ DOS SANTOS	11/07/18	

TE.	TIPO DE EMISSÃO	REVISÕES

ESCALA	Nº CONTRATAÇÃO	Nº VALE	REVISÃO
1:100	PRO625-07-PB-GE0-50	252K-B-05974	0

