
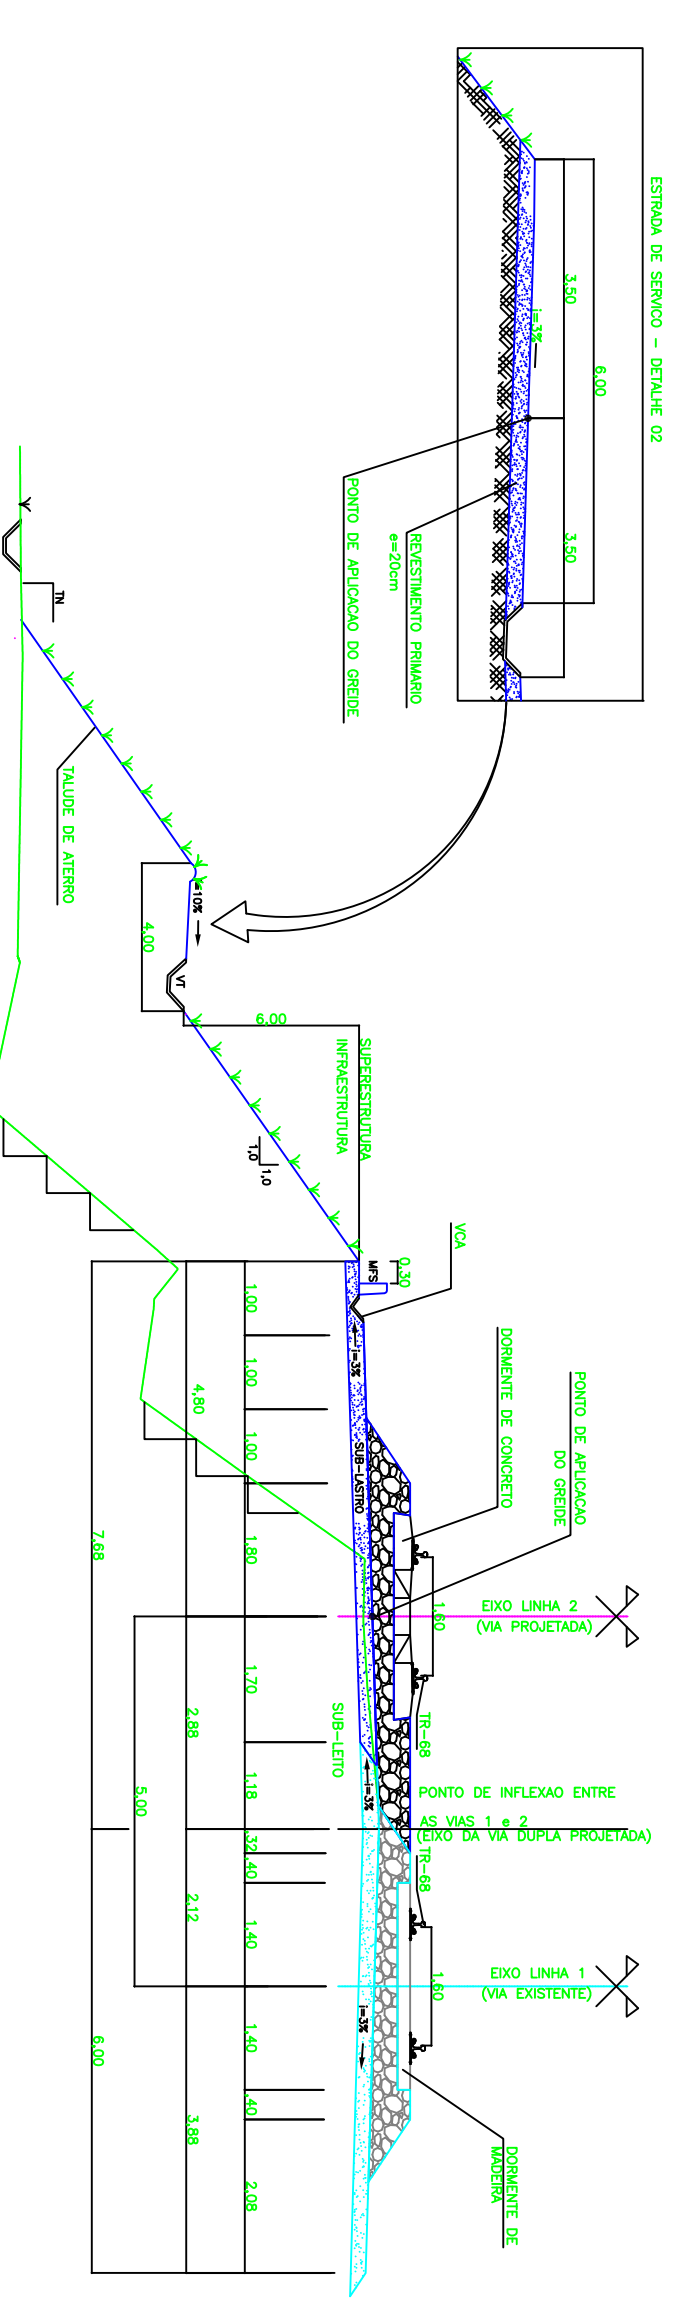


LEGENDAS

EXISTENTE	PROJETO

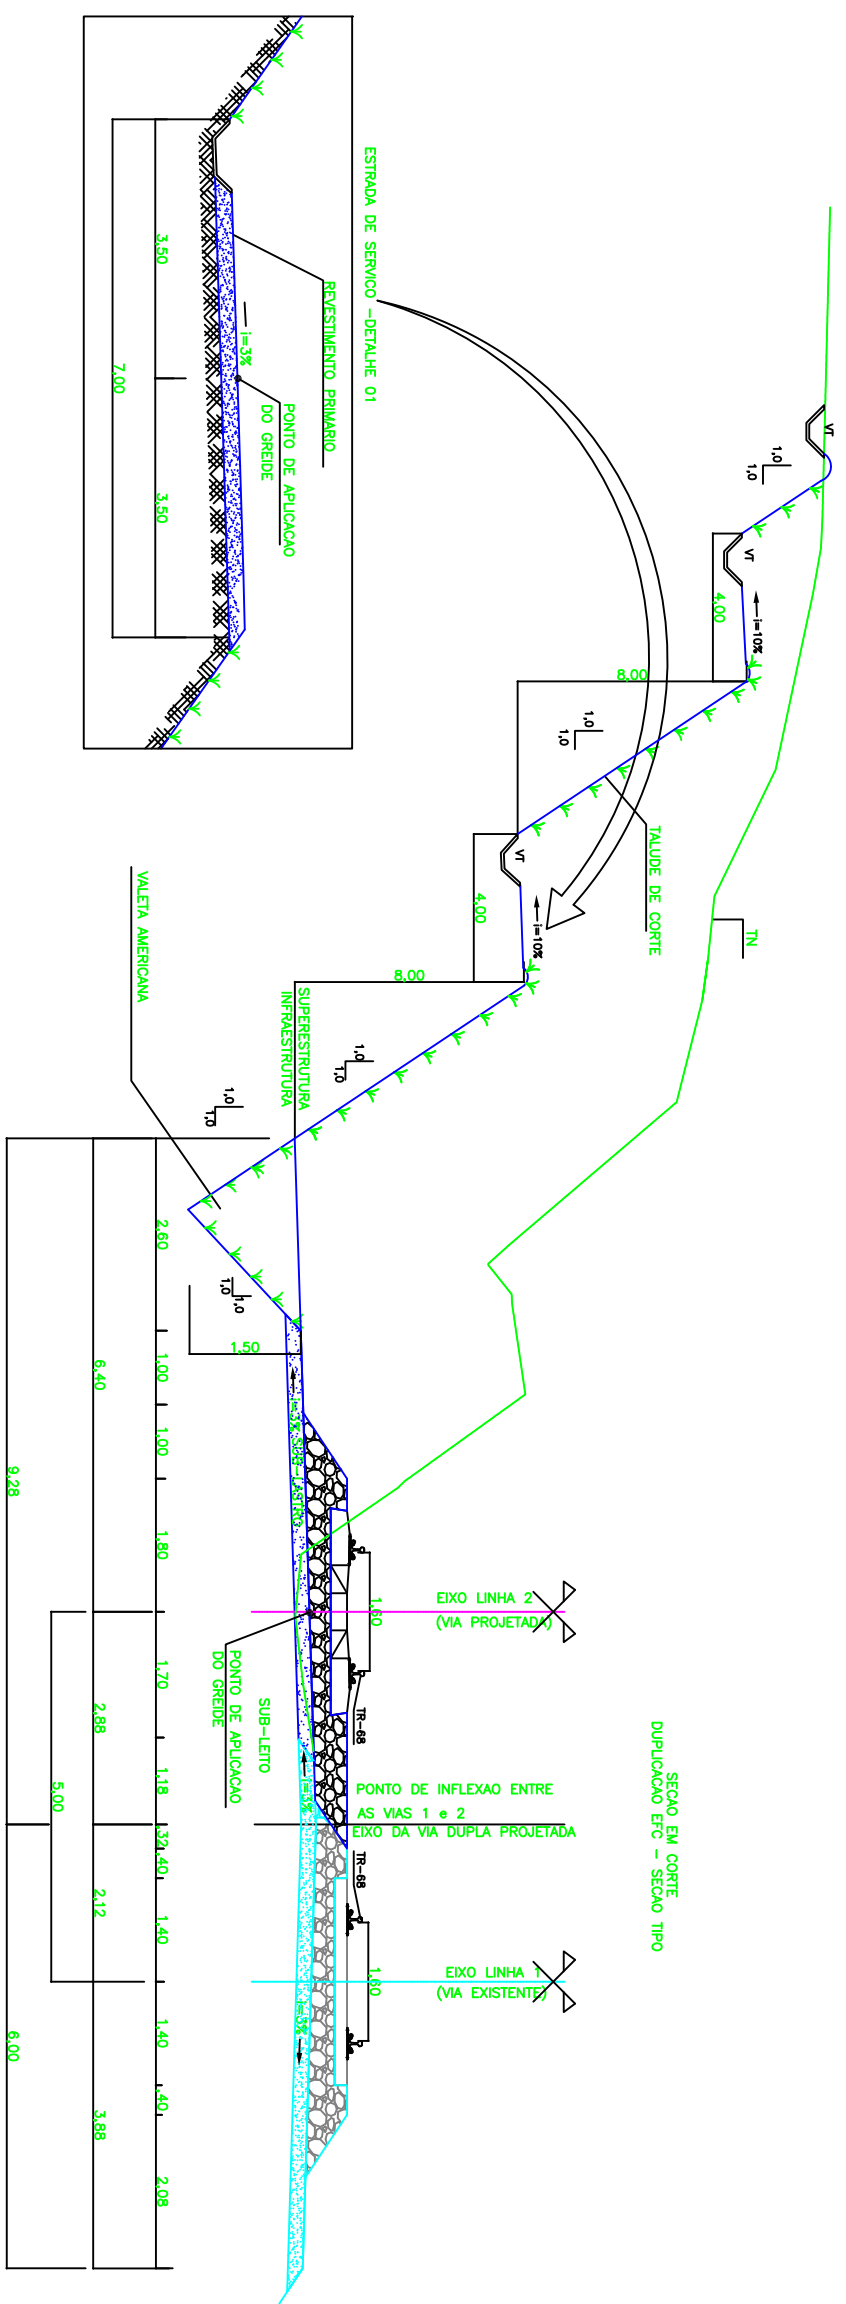

Localção 5

AV	<input checked="" type="checkbox"/>	APROVADO E VALIDADO
AC	<input type="checkbox"/>	APROVADO COM COMENTARIO
RE	<input type="checkbox"/>	NÃO APROVADO / RESERVA
EL	<input type="checkbox"/>	NÃO APROVADO / ELIMINAR
NOME: ANDRÉ SERRATI		
FUNÇÃO: GERENTE DE DESENVOLVIMENTO - DATA: 17/10/08		
AV	<input checked="" type="checkbox"/>	APROVADO E VALIDADO
AC	<input type="checkbox"/>	APROVADO COM COMENTARIO
RE	<input type="checkbox"/>	NÃO APROVADO / RESERVA
EL	<input type="checkbox"/>	NÃO APROVADO / ELIMINAR
NOME: ANDRÉ SERRATI		
FUNÇÃO: GERENTE DE DESENVOLVIMENTO - DATA: 17/10/08		



ESTRADA DE FERRO CARAJAS N1030-02

FERROVIA - KM 0,00 AO KM 331,03
 DUPLICAÇÃO FERROVIA - LOTE 02
 SEGUIMENTO - KM 59+633 AO KM 70+726
 PROJETO GEOMETRICO - SECAO TRANSVERSAL TIPO
 PROJETO BASICO

DOCUMENTOS DE REFERENCIA

NOTAS

1. AS DIMENSÕES ESTÃO EM METRO, EXCETO ONDE INDICADO.
2. CASO NECESSÁRIO, O CAMINHO DE SERVIÇO PODE SER INSERIDO NAUMA DAS BERMAS, COM LARGURA DE 6,0m.

REVISÃO	TIPO DE EMISSÃO	DESCRIÇÃO	PROJ. DES.	VER.	APR.	DATA
0	C	APROVADO PELA VALE	VEGA	TSS	ASX	30/09/08
0	C	PARA CONHECIMENTO	VEGA	DOT	AFG	19/09/08

REVISÕES


ESCALA: SE	1:2000
Nº CONTRATAÇÃO	VRD01-PBFT-PG-001-01
Nº VALE	230K-B-07064
REVISÃO	0

PROJETO	GEOMETRICO
TIPO	SECAO TRANSVERSAL
DATA	17/10/08
PROJ. DES.	VEGA
VER.	TSS
APR.	ASX
DATA	30/09/08