



LEGENDA

EXISTENTE	PROJETO
— EIXO EXISTENTE	— EIXO PROJETADO
LASTRO	LASTRO
SUB-LASTRO	SUB-LASTRO
DORMENTE	DORMENTE
TRILHO	TRILHO
DRENO PROFUNDO	VT - VALETA TRAPEZOIDAL
TERRENO NATURAL	VCA - TERRENO NATURAL
	VCA - VALETA DE CRISTA DE ATERRIO
	MFS - MIO-FIO COM SARETA
	TRILHO
	VALETA TRAPEZOIDAL

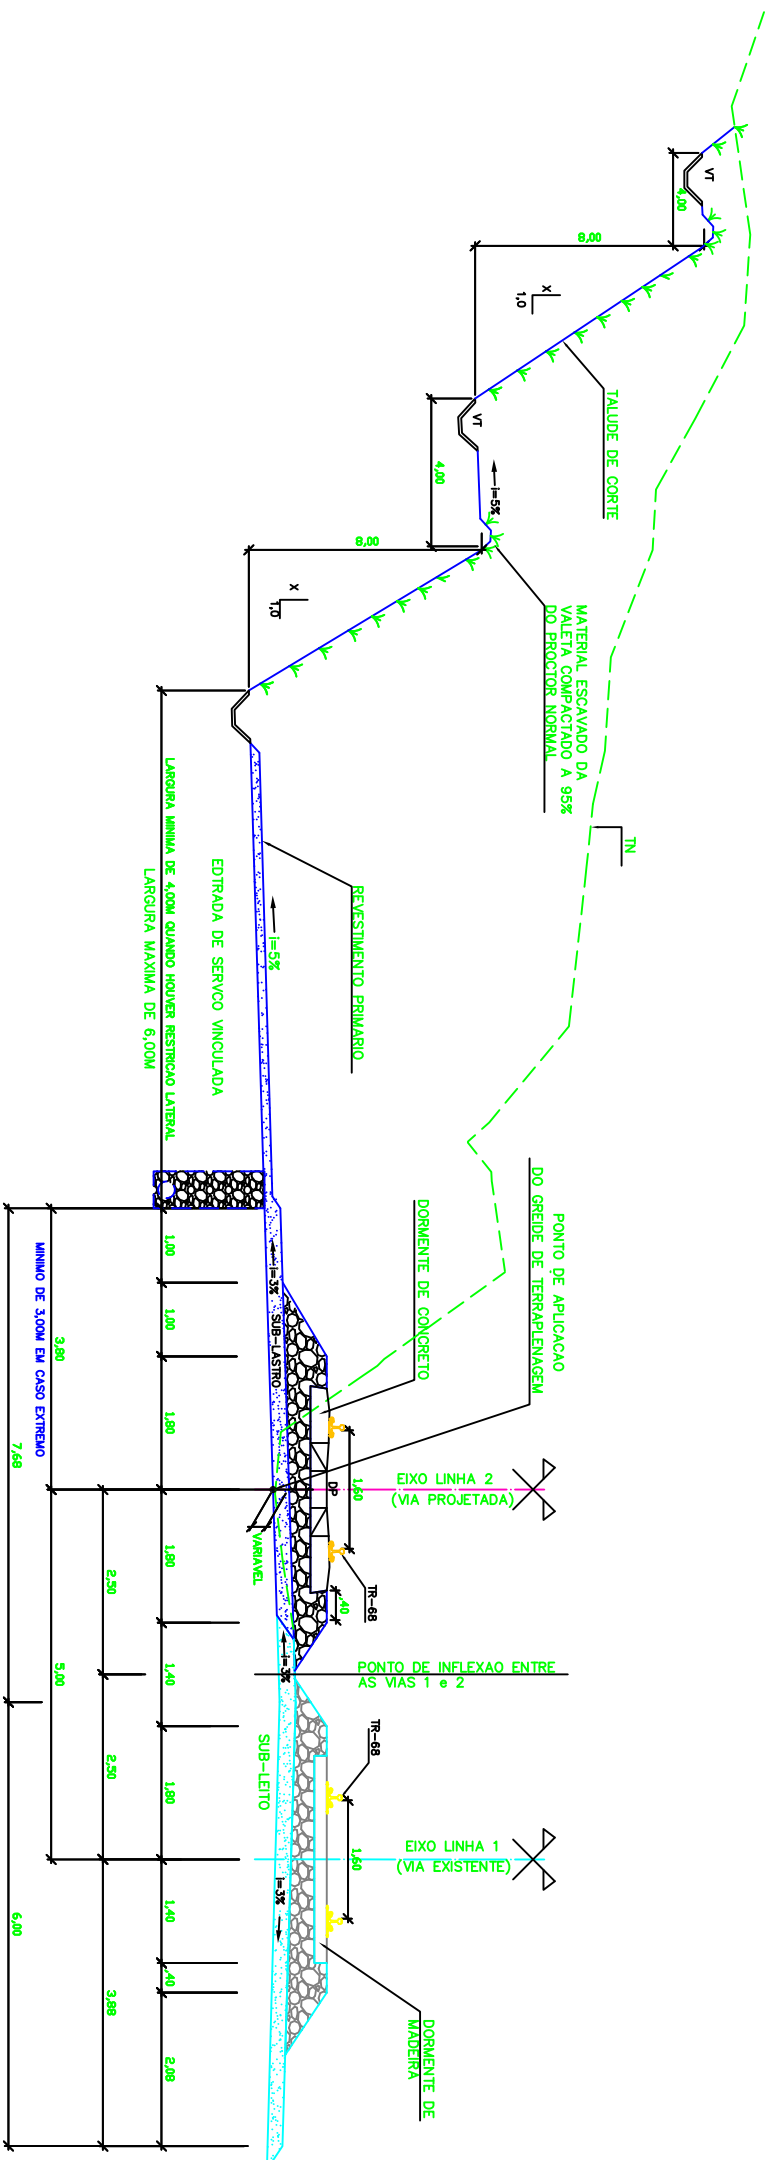

Locação 54

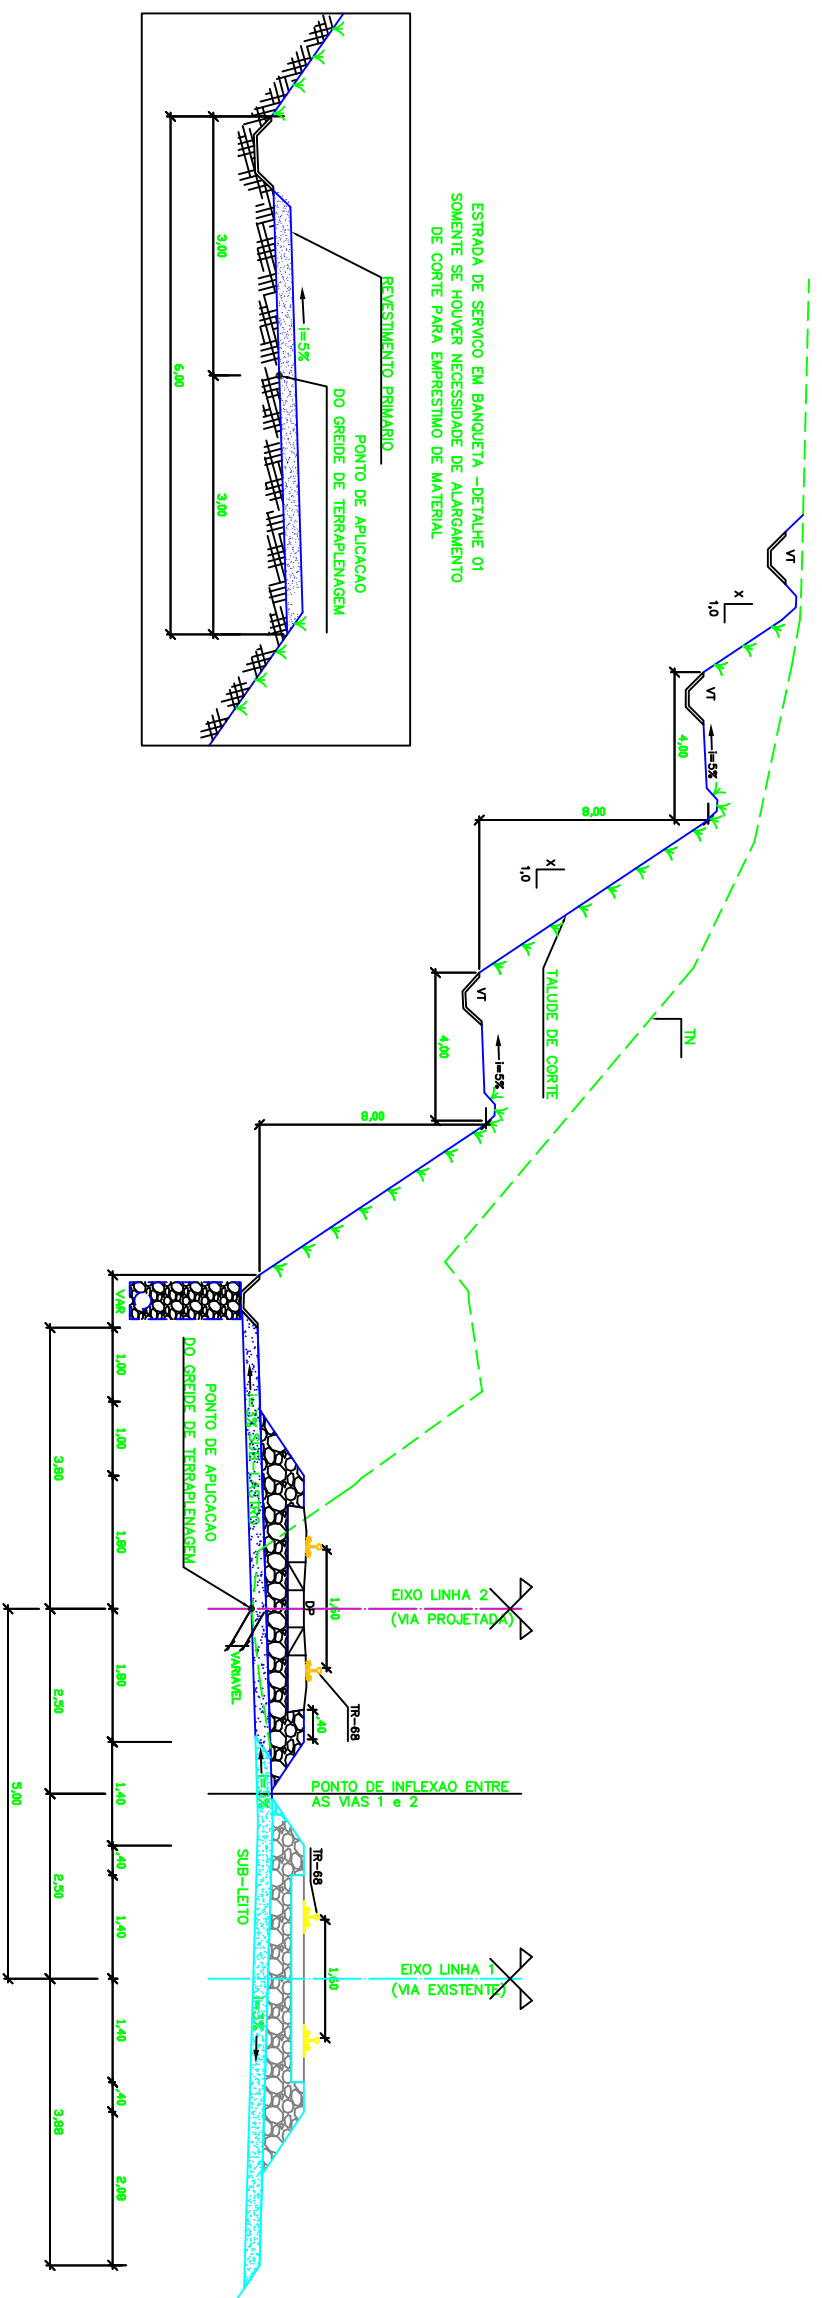

ESTRADA DE FERRO CARAJAS N1032-02

FERROVIA - KM 541,05 A KM 891,361
PROGRAMA CAPACITACAO LOGISTICA NORTE - LOTE 07
SEGMENTO KM 834+680 AO KM 847+900
SECAO TRANSVERSAL TIPO - CORTE
PROJETO BASICO

ESCALA SE	N° CONTRATAÇÃO	N° VALE	REVISÃO
1:50	L7B6-532-TR-003	250K-B-10937	0

NOTAS

- 1- AS DIMENSÕES ESTÃO EM METRO, EXCETO ONDE INDICADO.
- 2- O ALARGAMENTO DE CORTE, QUANDO DESTINADO A EMPRESTIMO DE SUA LARGURA POR SUPLENTE, PODE SER UTILIZADO PARA IMPLANTACAO DE ESTRADA DE SERVIÇO.
- 3- SE O ALARGAMENTO FOR MAIS LARGO QUE A ESTRADA DE SERVIÇO, CONTA ENTRE ESTA E O TALUDE DO CORTE UM REBAIXO SEMELHANTE A UM VALETÃO TRAPEZOIDAL.
- 4- AS REQUISITOS DE TALUDES PODEM SER DIFERENTES CASO A CASO.
- 5- SE PLOTADO EM A3, A ESCALA SERÁ 1:100.

DOCUMENTOS DE REFERENCIA

- 250K-B-10461-QM-FERROVIA-TRPAO
- 250K-B-10465-TR-FERROVIA-TRPAO

REVISÃO	TE	TIPO DE EMISSÃO	REVISÕES
	A	(A) PRELIMINAR	(A) PARA COMEÇO
	B	(B) PARA APROVACAO	(B) PARA COMEÇO
	C	(C) PARA COMEÇO	(C) PARA COMEÇO
	D	(D) PARA APROVACAO	(D) PARA COMEÇO

PROJETO	1
REVISÃO	0