
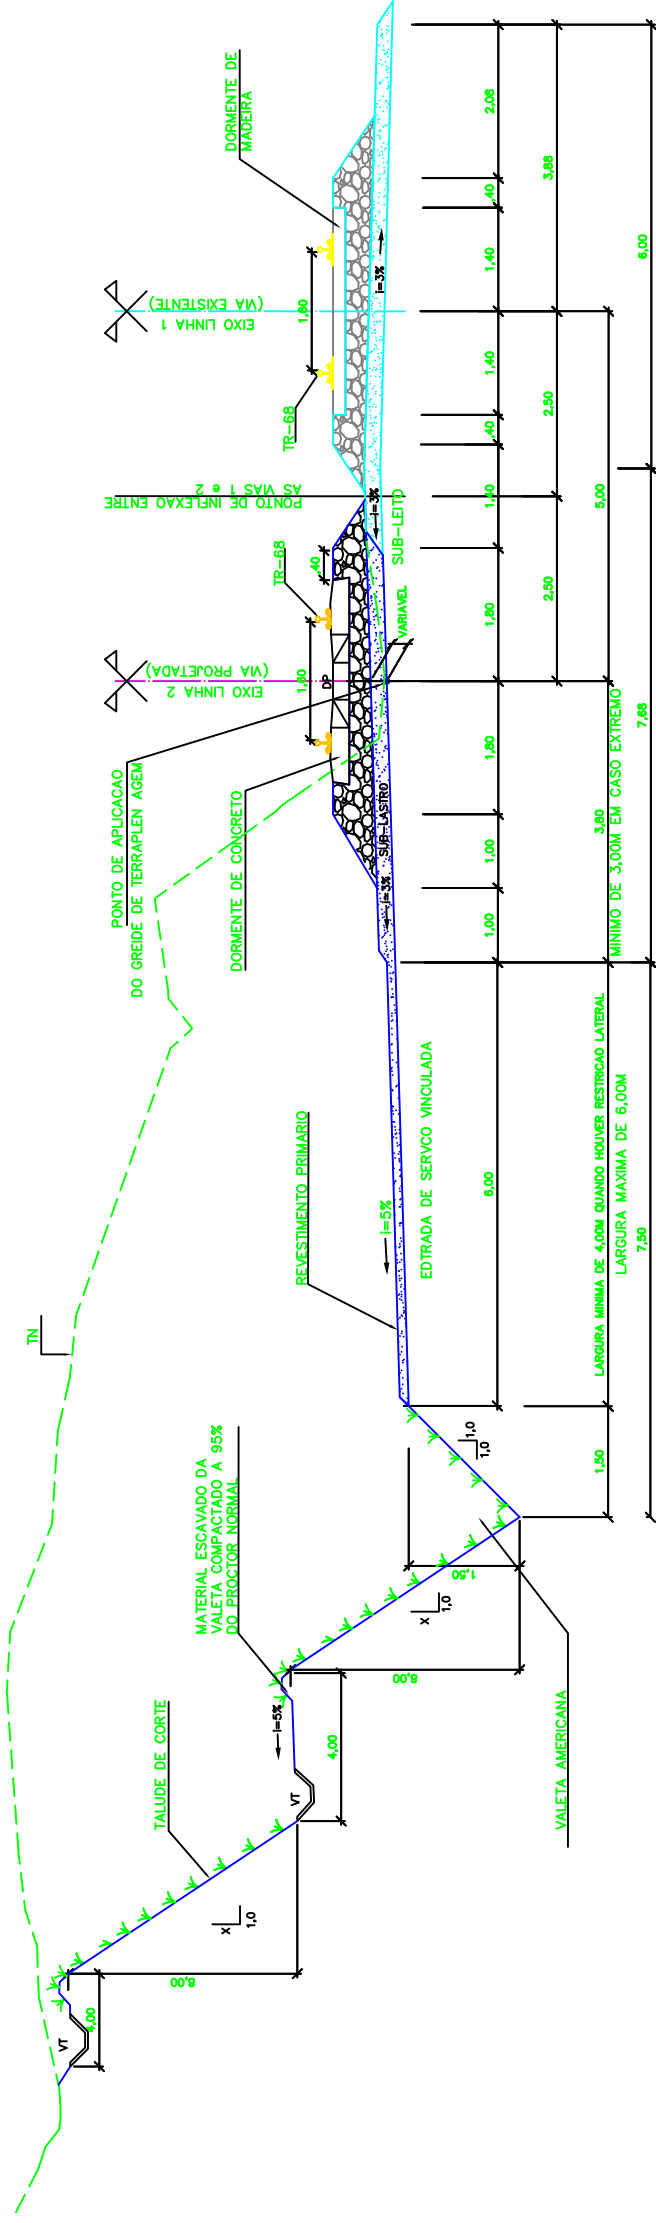


# LEGENDA

EXISTENTE	PROJETO

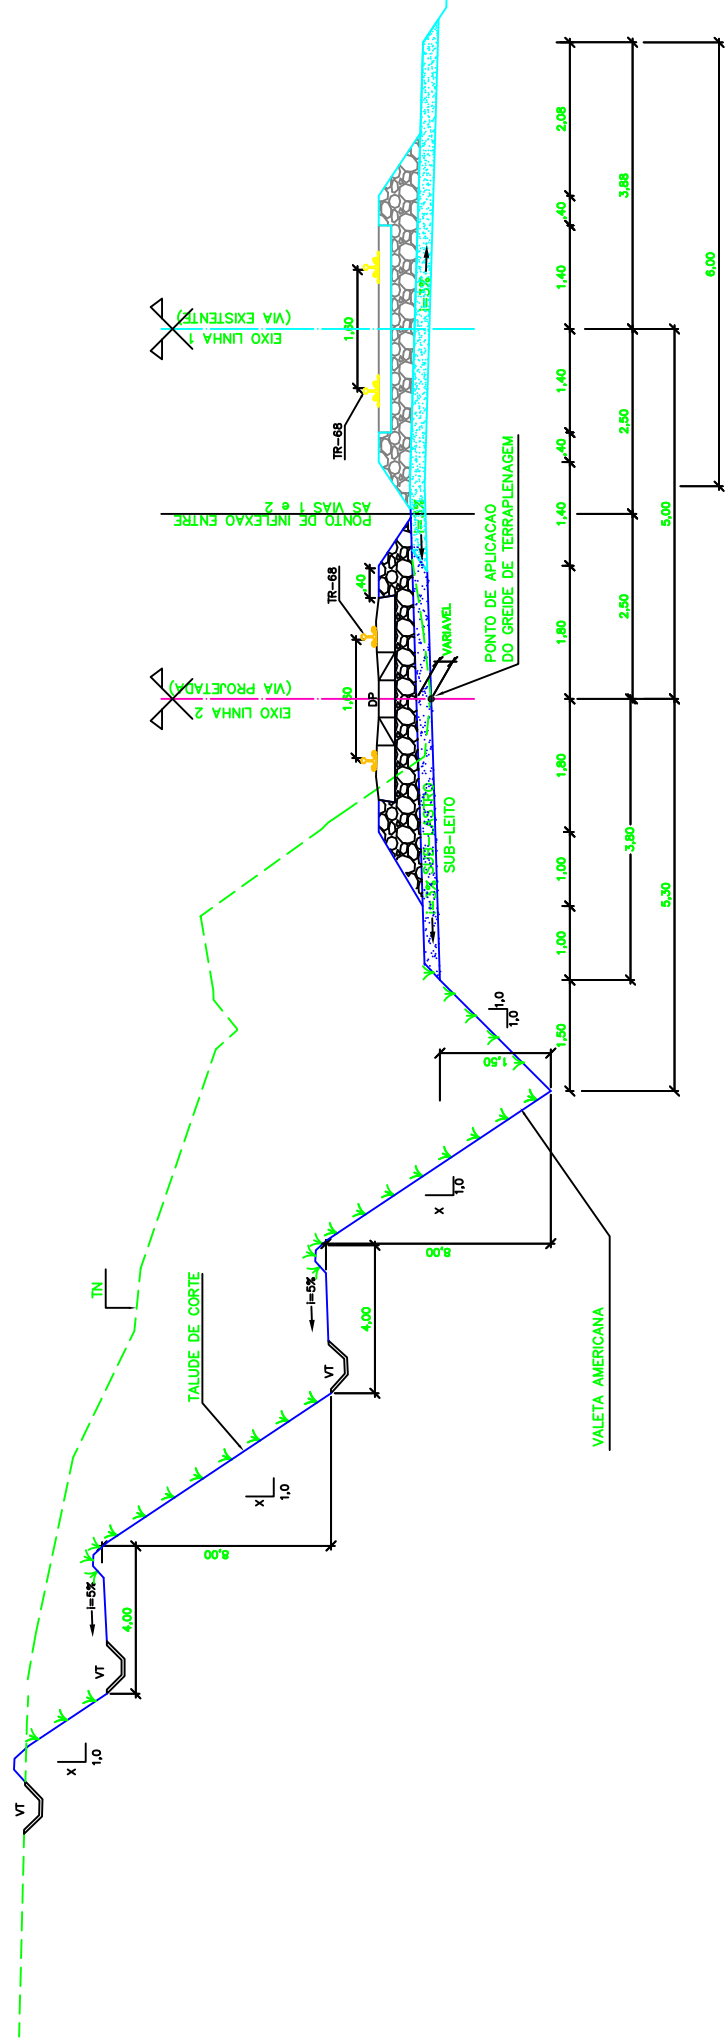

Localção 54

REV.	T.E.	DES.	VER.	APR.	DATA
0	C	VALIDADO	ATENDIMENTO A RAP	RL-200K-C-23050	19/07/08
1	B	FALTA ATENDER AOS COMENTARIOS DO RL-200K-C-23050			22/04/08
2	A	PARA APROVACAO ATENDENDO RAP DA PROMON			10/12/08

TIPO DE EMISSAO	PARA APROVACAO	PARA CONHECIMENTO	PARA CONSTRUCCAO	CONFORME COMPROUO	CONFORME CANCELADO	VALIDADO
(A)	(B)	(C)	(D)	(E)	(F)	(G)

DOCUMENTOS DE REFERENCIA
250K-B-10461-GM-FERROVIA-TRPAO
250K-B-10468-TR-FERROVIA-TRPAO

NOTAS
1- AS DIMENSÕES ESTÃO EM METRO, EXCETO ONDE INDICADO.
2- O ALARGAMENTO DE CORTE, QUANDO A LARGURA FOR SUFICIENTE, PODE SER UTILIZADO PARA IMPLANTACAO DE ESTRADA DE SERVIÇO.
4- O USO DE VALETAS AMERICANAS DEPENDE DO ESTUDO DO N.A., DA CONVENIENCIA DE TERRAPLENAGENS E CONDIÇÕES ESPECÍFICAS DO LOCAL E DAS CONDIÇÕES HIDRÁULICAS.
5- AS DECLINAÇÕES DE TALUDES DEVEM SER DEFINIDAS CASO A CASO.
6- SE PLOTADO EM A3, A ESCALA SERÁ 1:100



PROJETO	ESCALA	Nº VALE	Nº CONTRATADA	Nº VALE
ESTRADA DE FERRO CARAJAS	1:50	L7B6-532-TR-011	250K-B-10956	0

PROGRAMA	LOTE	SEGMENTO	SECCAO	PROJETO
FERROVIA	891,361	834+680	TIPO	BASICO

LOGO	LOGO
VALE	ENECON

PROJETO	Nº
ESTRADA DE FERRO CARAJAS	N1030-02