



 

 


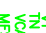


















LEGENDAS

EXISTENTE	PROJETO
	



Localção 9

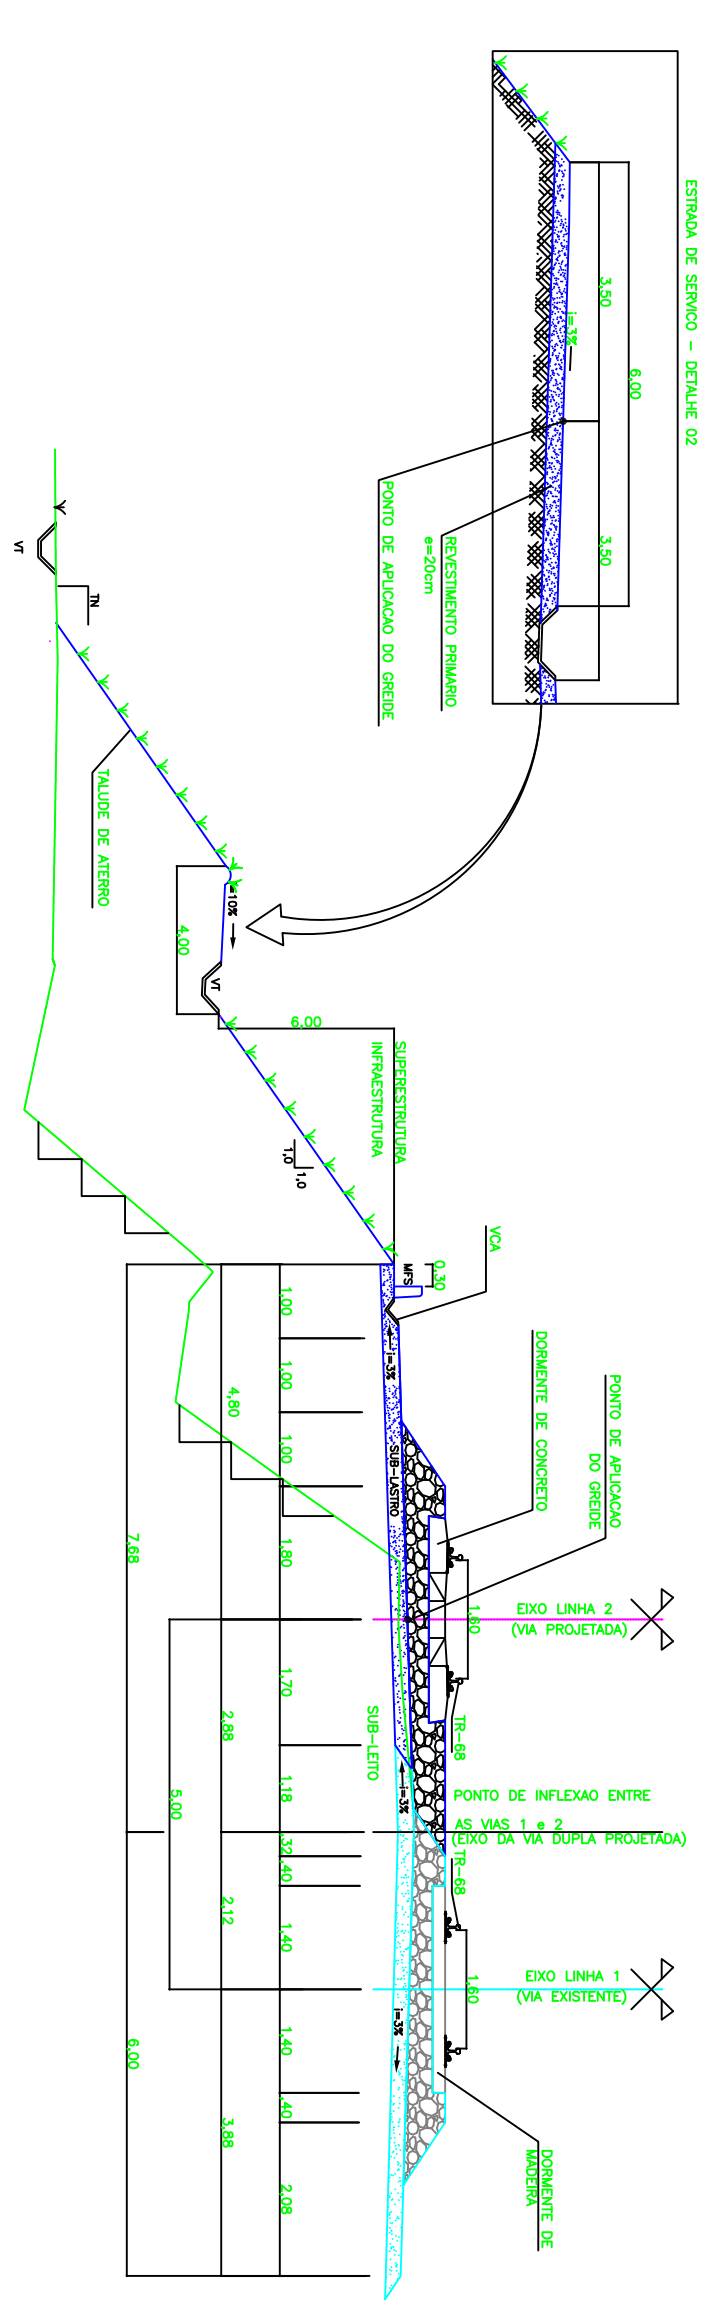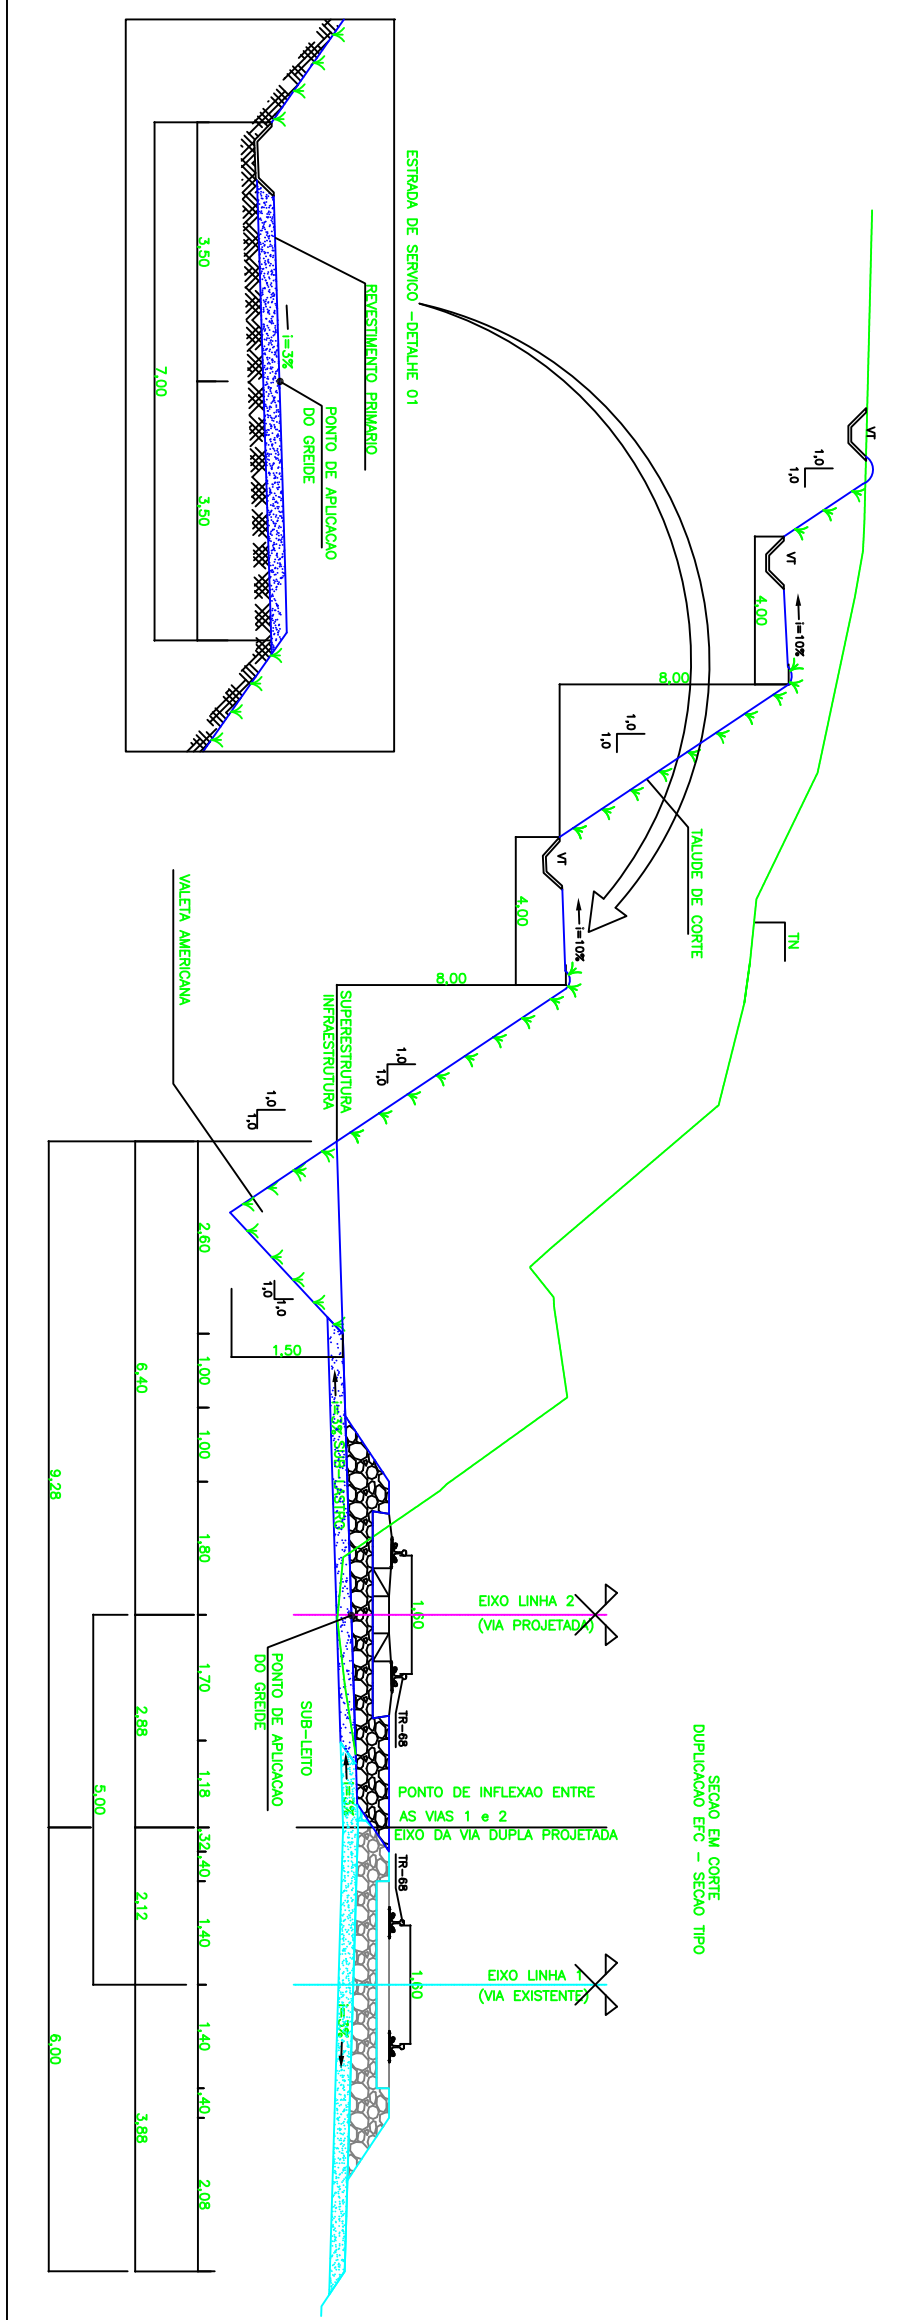**Promon**

AV APROVADO E VALIDADO  
 AC APROVADO COM COMENTARIO  
 RE NAO APROVADO / RESENTIR  
 EL NAO APROVADO / ELIMINAR

AV APROVADO E VALIDADO  
 AC APROVADO COM COMENTARIO  
 RE NAO APROVADO / RESENTIR  
 EL NAO APROVADO / ELIMINAR

NOME: ANDRE SCHMIDT  
 NOME DO GERENTE DE ENGENHARIA: DANIELI/17/07/08



ESTRADA DE FERRO CARAJAS N1030-02

FERROVIA - KM 0,00 AO KM 331,03  
 DUPLICACAO DA FERROVIA - LOTE 02  
 SEGMENTO - KM 129+480 AO KM 145+520  
 PROJETO GEOMETRICO - SECAO TRANSVERSAL TIPO  
 PROJETO BASICO

DOCUMENTOS DE REFERENCIA

NOTAS

1. AS DIMENSÖES ESTAO EM METRO, EXCETO ONDE INDICADO.
2. CASO NECESSARIO, O CAMINHO DE SERVIÇO PÖDE SER INSERIDO NUNDA DAS BERMAS, COM LARGURA DE 6,0m.

REVISÖES	TIPO DE EMISSAO	DATA	DESCRIÇÃO
0	(A) PRELIMINAR		
1	(B) PARA APROVACAO		
2	(C) PARA CONHECIMENTO		
