


LEGENDAS

EXISTENTE	PROPOSTO
 CONCRETO	 CONCRETO
 AS-F-AS-F	 AS-F-AS-F
 TERRAPLENAMENTO	 TERRAPLENAMENTO
 DRENAGEM	 DRENAGEM
 UTILIDADE	 UTILIDADE
 ESTRUTURA	 ESTRUTURA
 ESTRUTURA	 ESTRUTURA
 ESTRUTURA	 ESTRUTURA

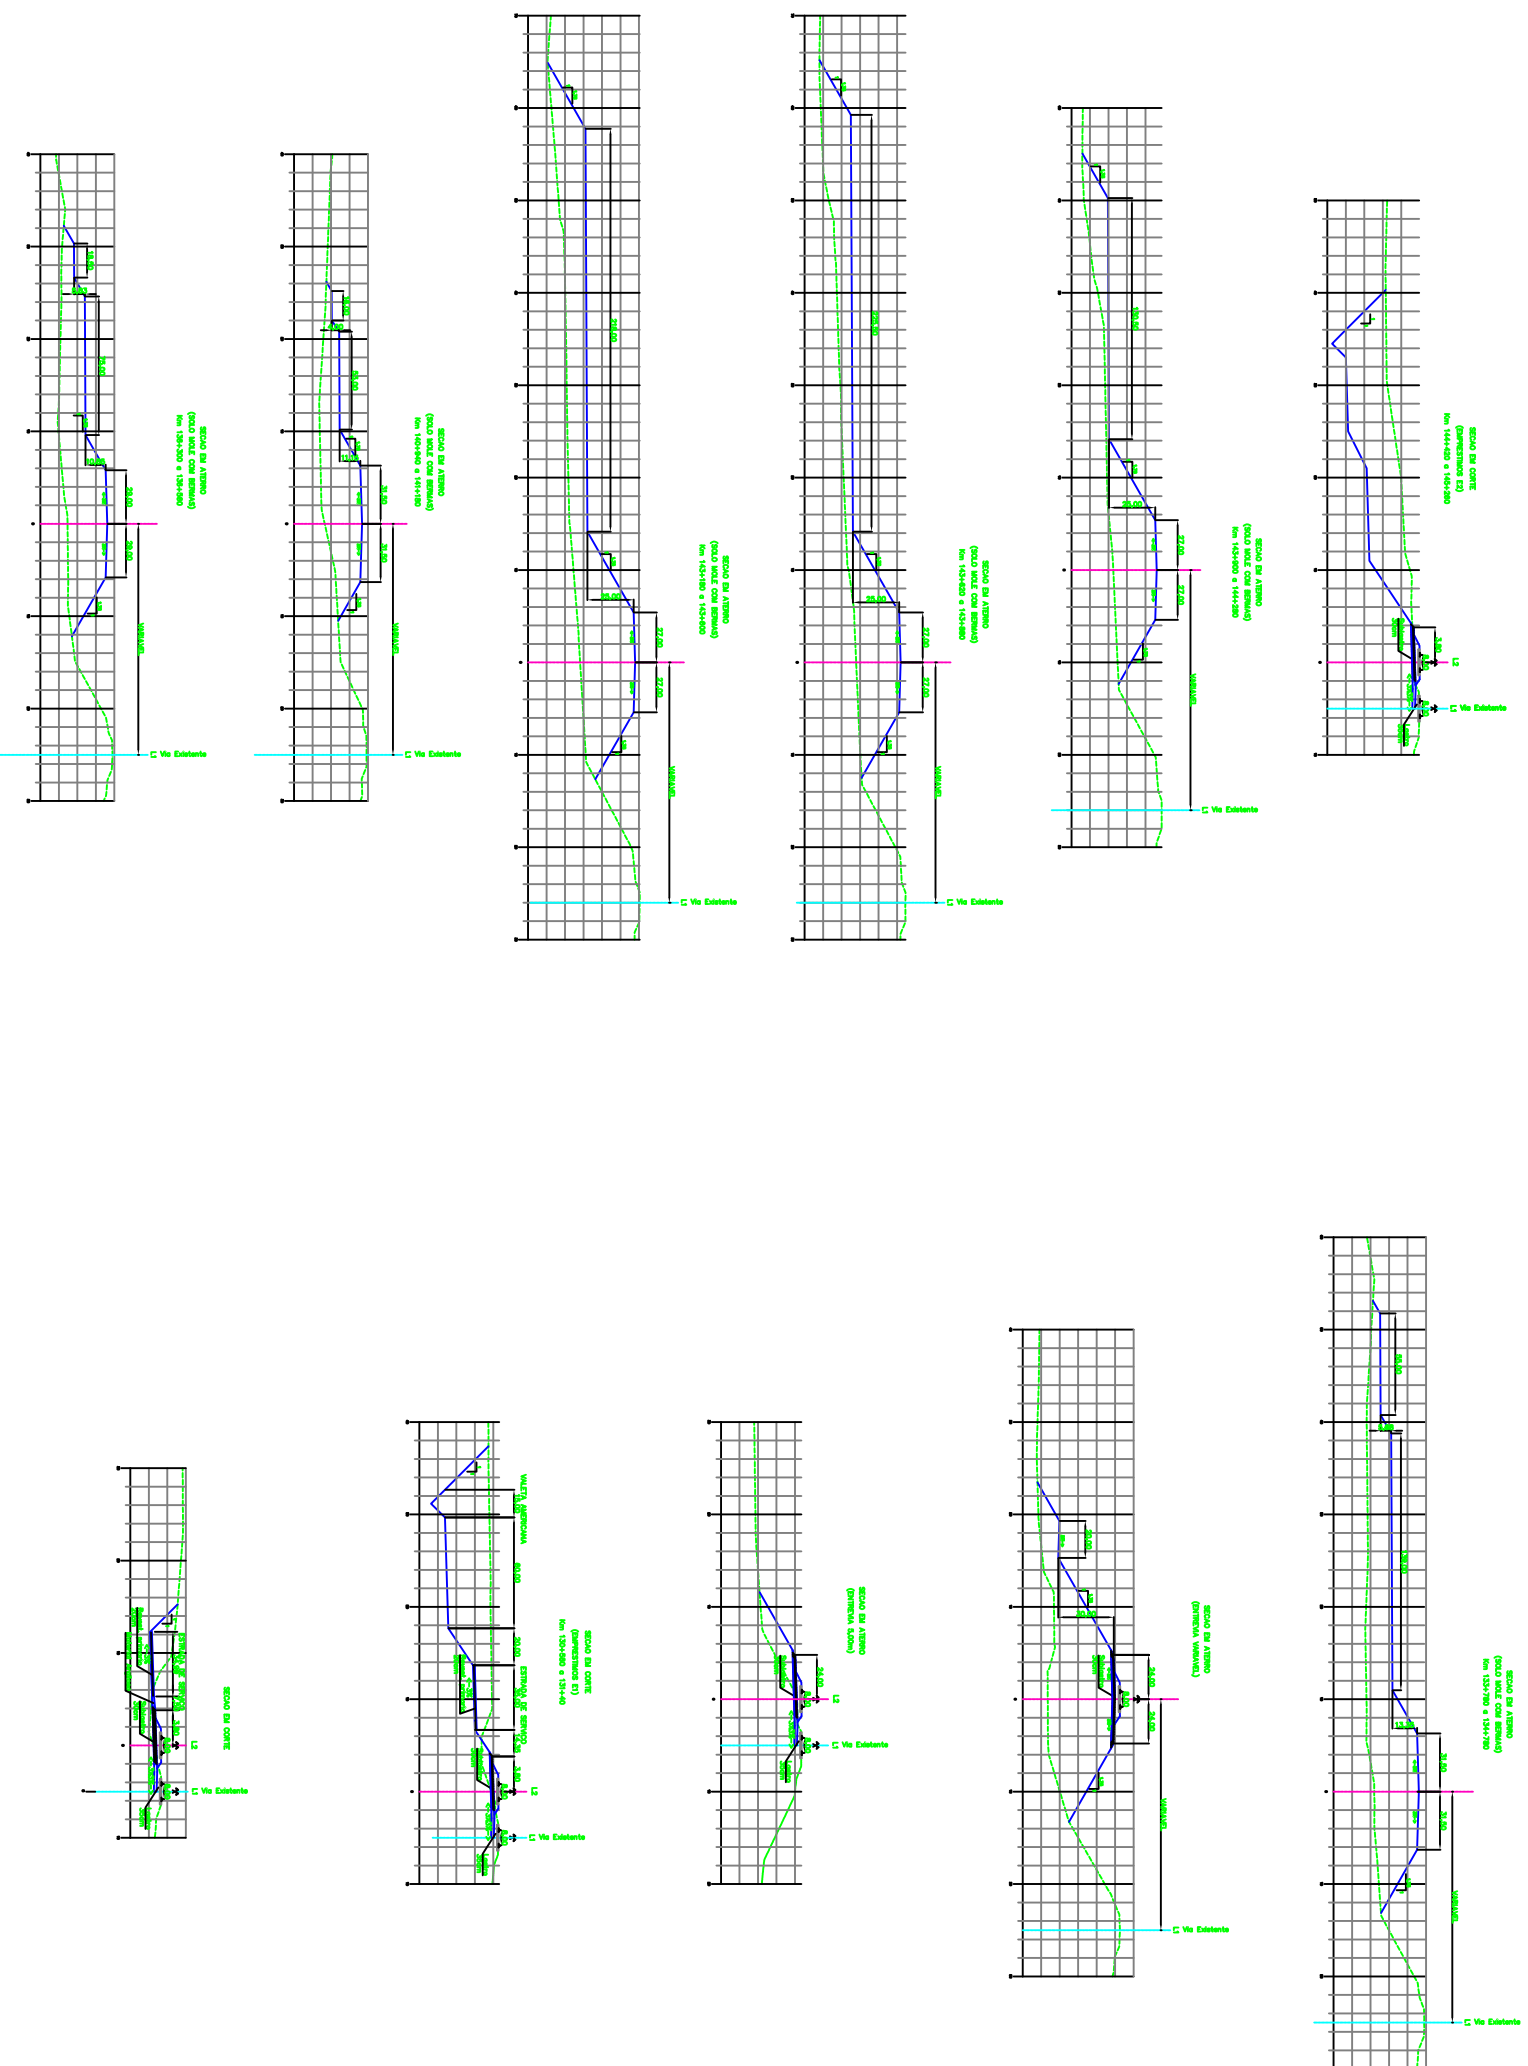

Locação 9

Premion


APROVADO E VALIDADO
 APROVADO COM COMENTARIO
 NÃO APROVADO / REJEITAR
 NÃO APROVADO / ELIMINAR
 NÃO APROVADO / ESTABELECER
 NÃO APROVADO / ELIMINAR

NOME: JABER LUIZ CRISTIANI
 FUNÇÃO: SUPERVISOR TÉCNICO DATA: 17/10/18

ODERBERECHT

APROVADO E VALIDADO
 APROVADO COM COMENTARIO
 NÃO APROVADO / REJEITAR
 NÃO APROVADO / ELIMINAR

NOME: JABER LUIZ CRISTIANI
 FUNÇÃO: SUPERVISOR TÉCNICO DATA: 17/10/18

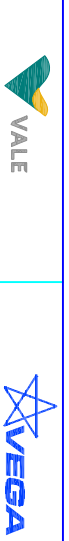

ESTRADA DE FERRO CARAUAS N1030-02
 FERROVIA – KM 0,00 A KM 331,03
 DUPLICAÇÃO FERROVIA – LOTE 02
 SEGMENTO – KM 129+480 AO KM 145+520
 PROJETO DE TERRAPLENAGEM – SECAO TRANSVERSAL TIPO
 PROJETO BASICO

ESCALA: 1:200
 Nº CONTRATAÇÃO: VRD01-PBF1-PT-086-01
 Nº VALE: 230K-B-10075
 REVISÃO: 0

NOTAS




DOCUMENTOS DE REFERENCIA

1- 230K-B-0975

REV.	TE.	DESCRICAO	PROJ.	DES.	VER.	APR.	DATA
0	C	APROVADO PELA VALE	JDC	MAF	DGT	ASX	02/10/08
0	C	PARA COMPLEMENTO	JDC	ASS	DOT	JFC	18/08/08

REVISÕES
 (A) PRELIMINAR (B) PARA APROVAÇÃO (C) PARA CONHECIMENTO (D) CORRIGIR COMPLEMENTO (E) PARA CONSTRUÇÃO (F) CORRIGIR COMPLEMENTO (G) CANCELADO (H) CANCELADO (I) VALIDADO (J) VALIDADO

T.E. TIPO DE EMISSÃO

