


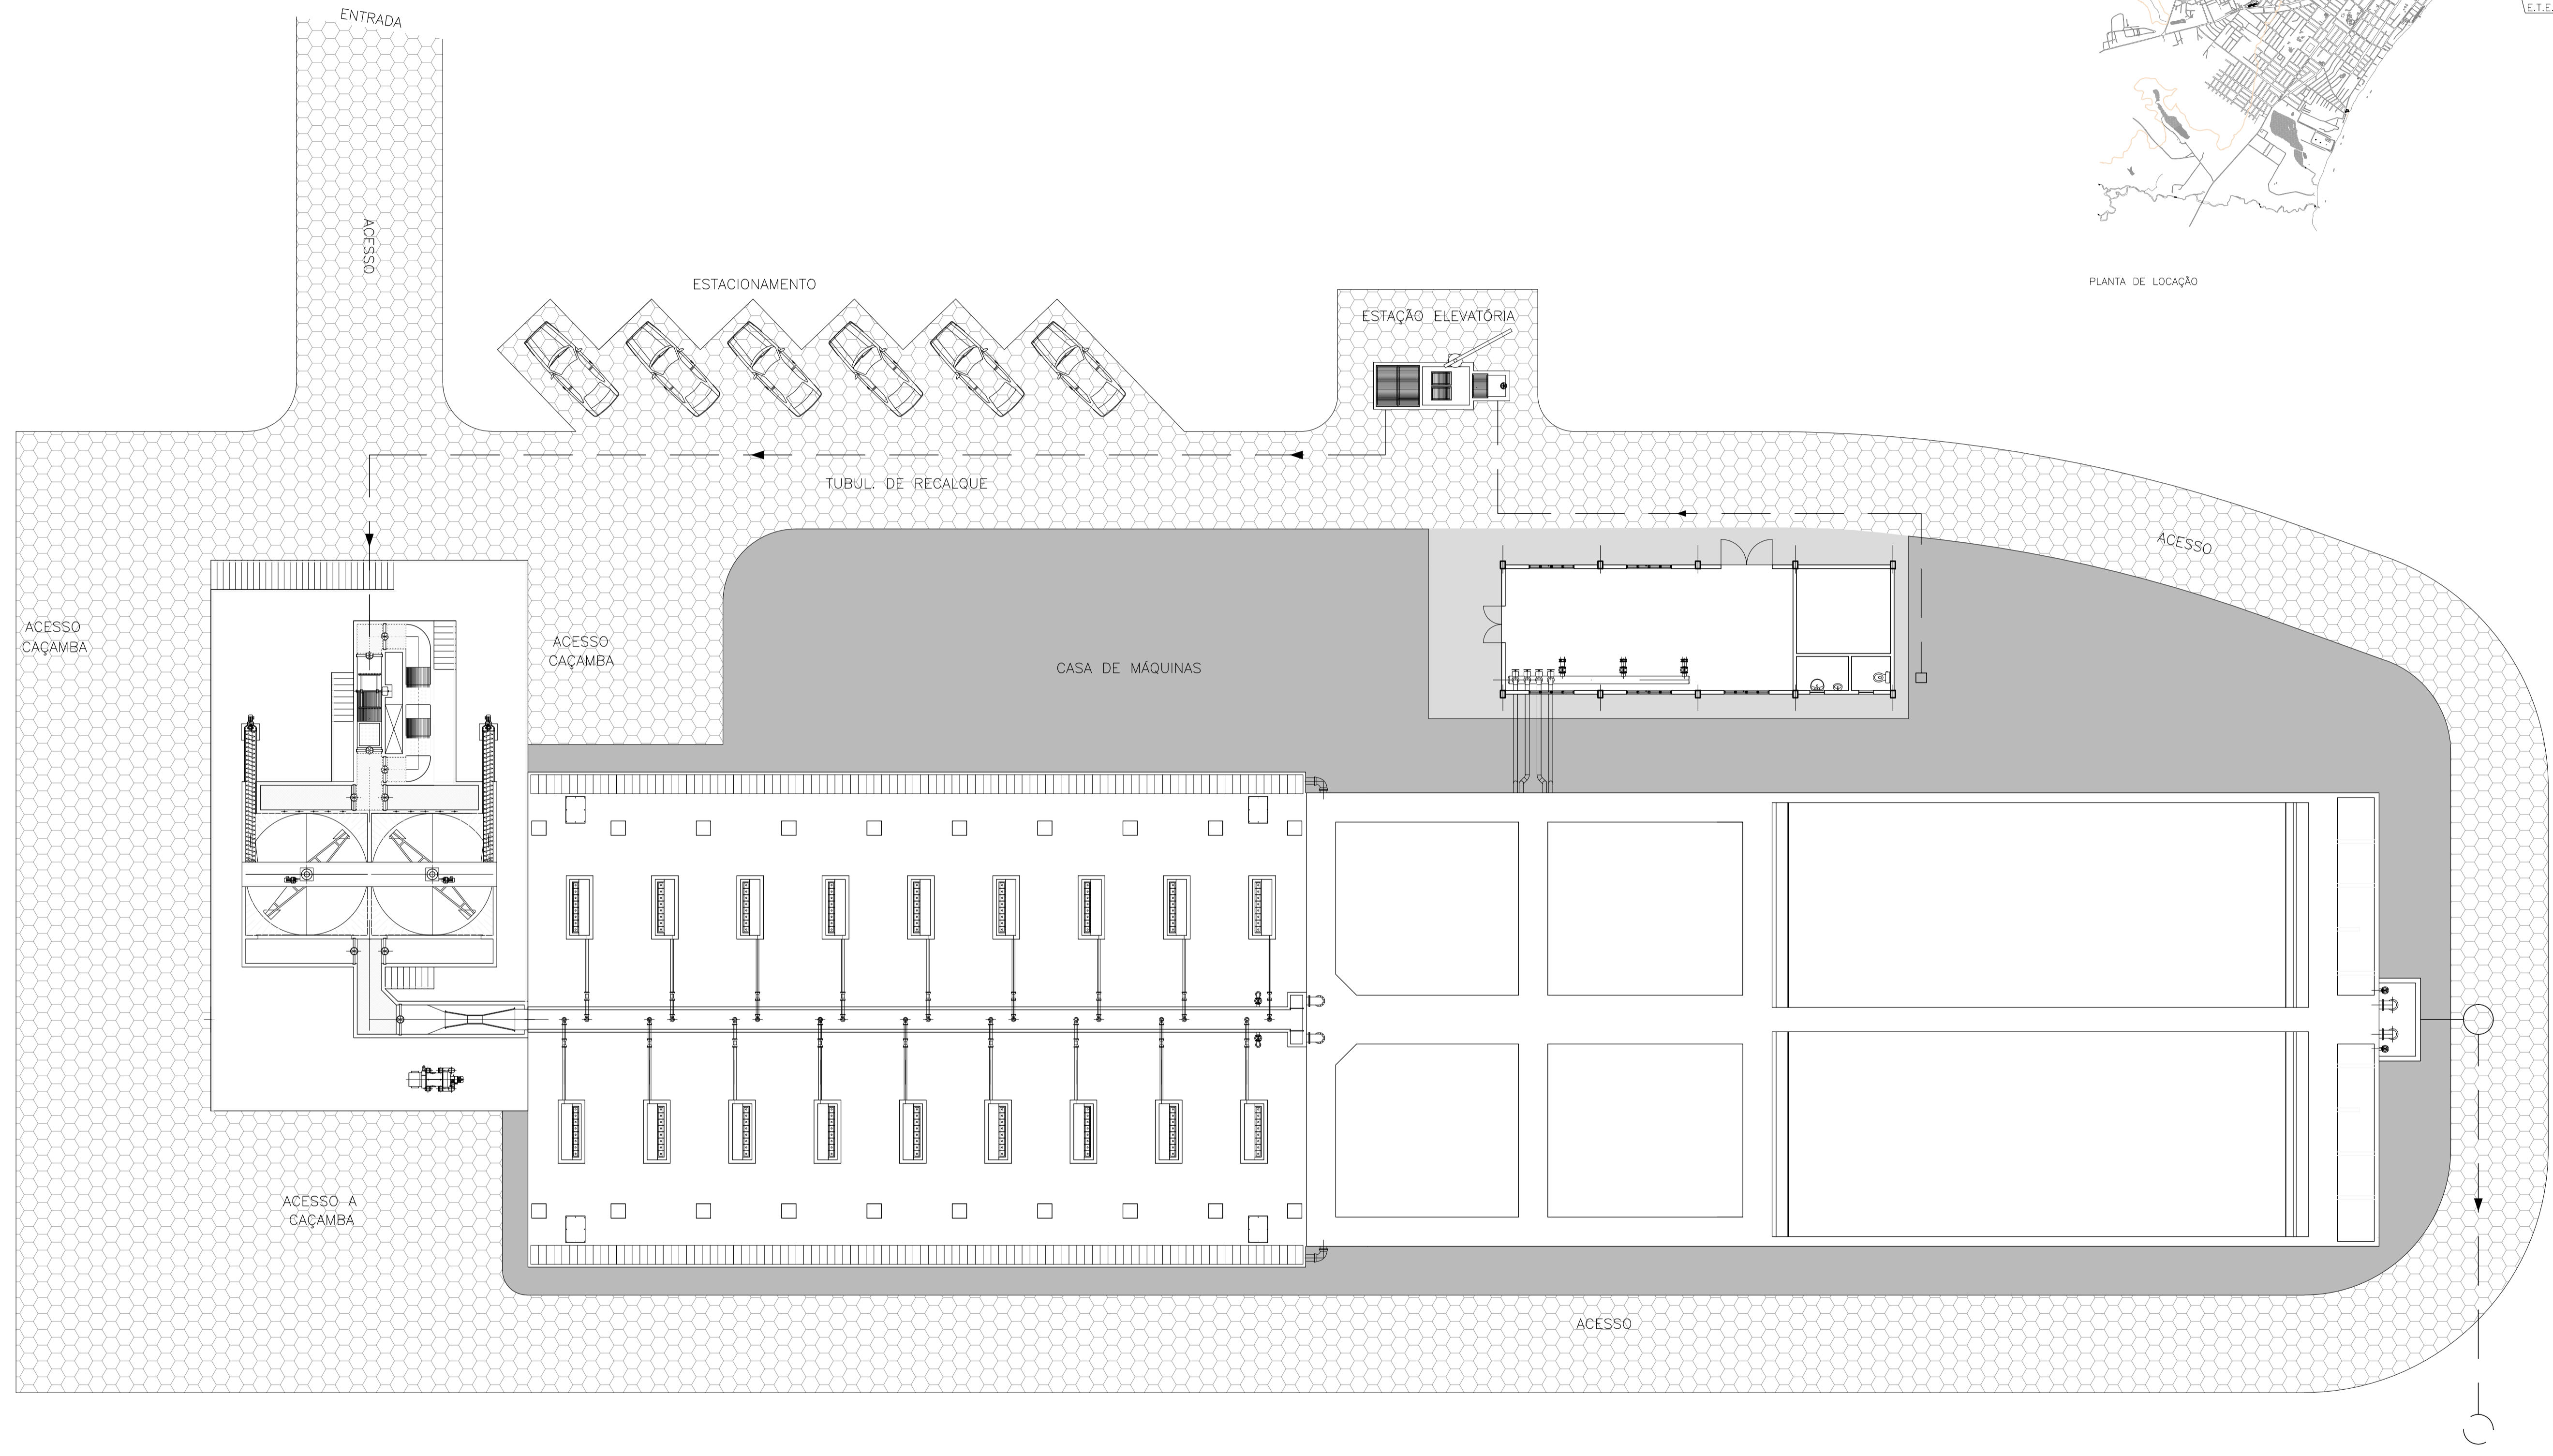

PLANTA DE LOCAÇÃO



ELABORADO POR



CONTRATANTE

NORTE ENERGIA S.A.

PROJETO

UHE BELO MONTE

TÍTULO

ESTAÇÃO DE TRATAMENTO DE ESGOTO
ALTAMIRA